
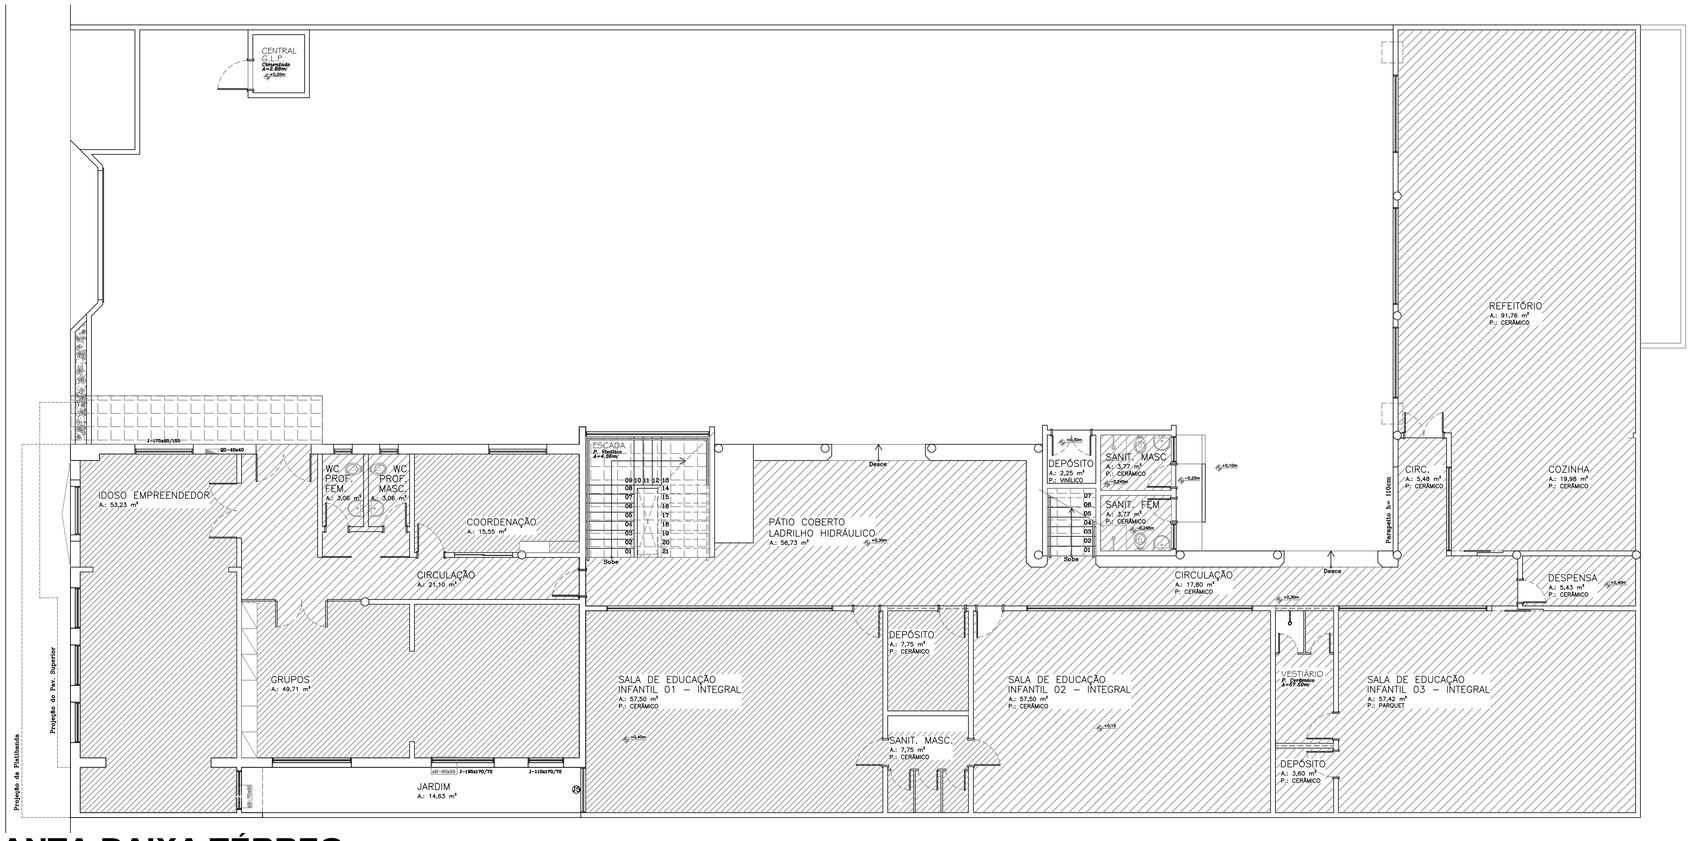


PLANTA BAIXA TÉRREO

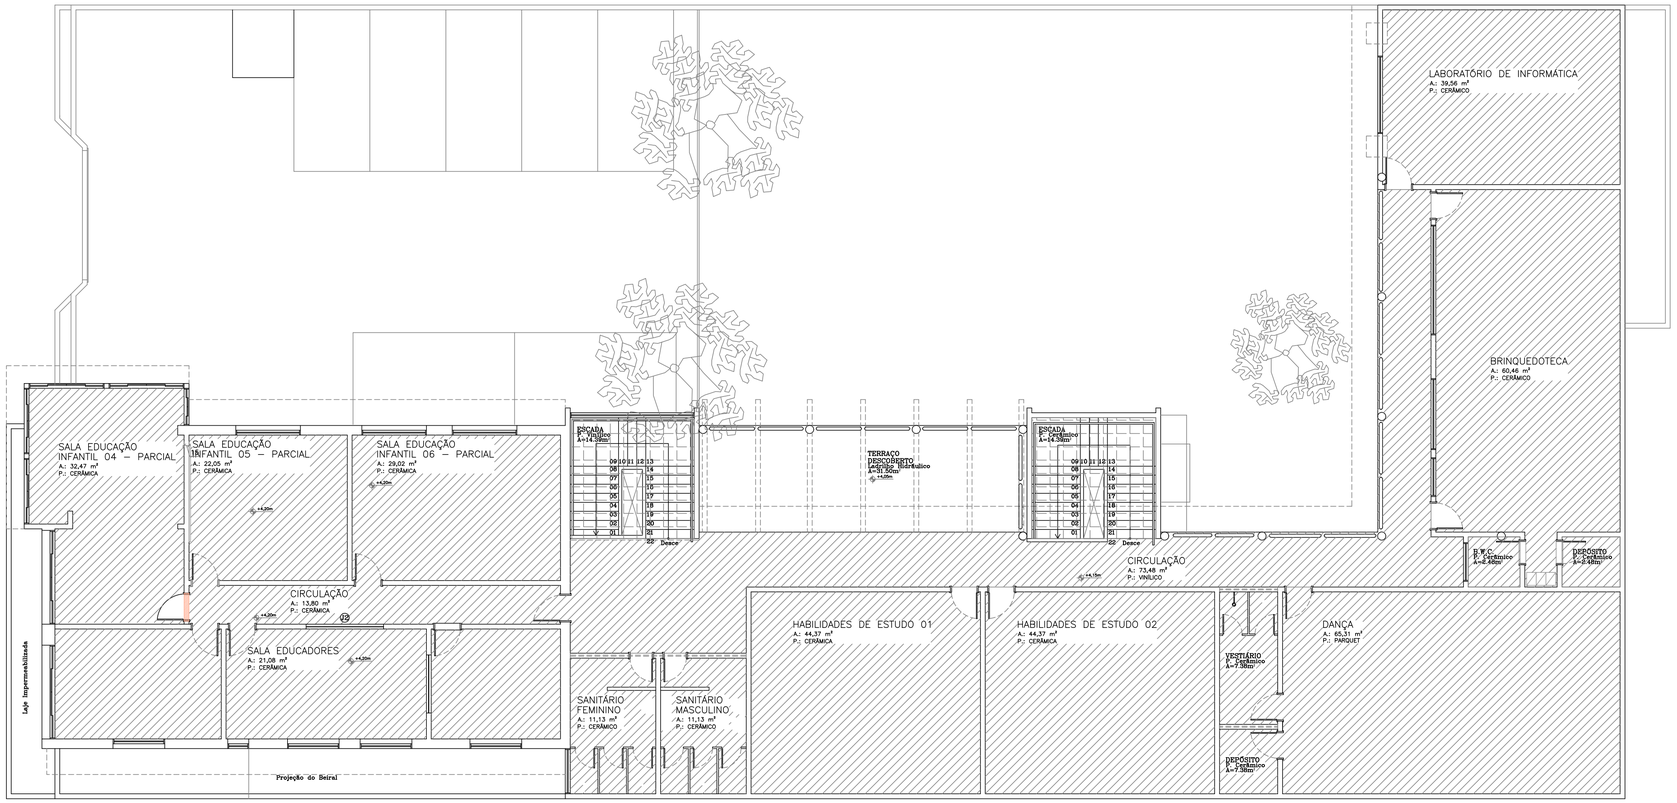

PLANTA 01 PAVIMENTO

LEGENDA

	HANGAR CHICAGO RETIFICADO
	HANGAR CHICAGO RETIFICADO EXTERNO

NOTAS:
- TODAS AS COTAS INDICADAS ESTÃO EM CENTIMETROS
- CONFERIR TODAS AS MEDIDAS NO LOCAL DA OBRA
- AS ESPECIFICAÇÕES TÉCNICAS SÃO PARTE INTEGRANTE DESTE PROJETO
- COTAS PREVALECEM SOBRE O DESENHO

CARIMBO

REVISÕES

Nº	DATA	DESCRIÇÃO	ASSINATURA
01	14/02/2022	CORREÇÃO TIPO DE FORRO CIRCULAÇÃO AO LADO MULTIMAKER/REFEITÓRIO	DANIELLE

SERVIÇO SOCIAL DO COMÉRCIO
DEPARTAMENTO REGIONAL
SANTA CATARINA
Rua Felipe Schmidt, 785 – Centro – Florianópolis
CEP 88.010.002 – Fone/Fax: (48) 3251-4800
sesc-sc@sesc-sc.com.br

Projeto: **DETALHAMENTO**

Local: CENTRO DE ATIVIDADES SESC ESTREITO
End.: R. Santos Saraiva, 289 – Estreito, Florianópolis – SC, 88070-100

Obra: EDUCAÇÃO INFANTIL SESC ESTREITO

Conteúdo: PISOS

Proprietário: SERVIÇO SOCIAL DO COMÉRCIO — Resp. técnico

Comitê Técnico — Comitê Técnico

Autor do Projeto: ARQ. LUANA BATALHA BISOTTO
CAU A70007-0 – SESC/DR-SC/GN

Assinatura

Prancha nº: **03** / 04 Total

Arquivo	Desenho	Escala	Data
ICAE REFORMA 01.DWG	Arq. Luana	INDICADAS	Julho/2022

DATA DE PLOTAGEM: 28 junho 2022 ********** PENA DE PLOTAGEM: INTERIORES LU.ctb
ARQUIVO: X:\01_PROJETOS\05_UO_Estreito\Reforma Ed Infantil\CAE Reforma 01.dwg

TAMANHO DA PRANCHA:(1188mm x 840mm)