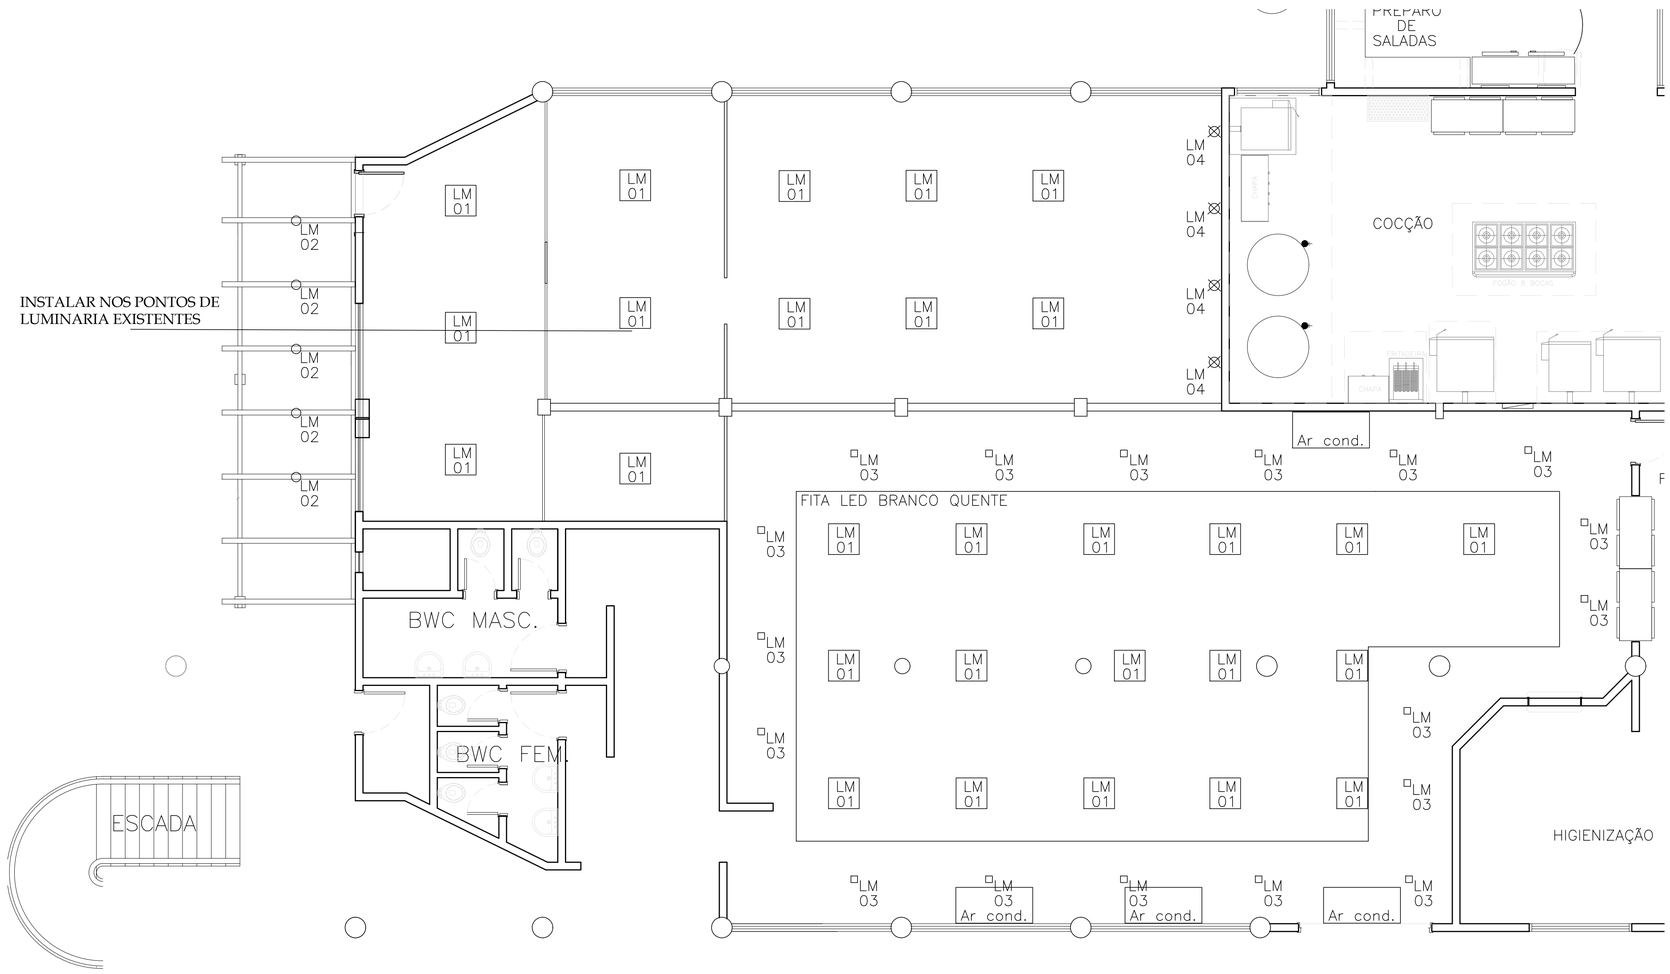


PLANTA LUMINÁRIAS

SEM ESCALA

REVISÕES

Nº	DATA	DESCRIÇÃO	ASSINATURA
		"AS BUILT"	

SERVIÇO SOCIAL DO COMÉRCIO
DEPARTAMENTO REGIONAL
SANTA CATARINA

Rua Felipe Schmidt, 785 – Centro – Florianópolis
CEP 88.010.002 – Fone/Fax: (48) 3251-4800
sesc-sc@sesc-sc.com.br

Projeto
ARQUITETÔNICO

Local
CENTRO DE ATIVIDADES SESC FLORIANÓPOLIS

End.: Trav. Siryaco Atherino, 100 – Centro – Florianópolis

Obra
REFORMA LANCHONETE E RESTAURANTE

Conteudo
ARQUITETONICO

Proprietário: SERVIÇO SOCIAL DO COMÉRCIO

Resp. técnico

Carimbo e Assinatura

Carimbo e Assinatura

Autor do Projeto

Co-Autor do Projeto
ARQ. Luana Batalha
CAU A7007-0 – SESC/DR-SC/DAF/SPO

Prancha nº
04
06
Total

Arquivo	*Desenho*	*Escala*	*Data*
REFORMA REST CAF.DWG	LUANA	Indicada	AGOSTO/2022

DATA DE PLOTAGEM: 13novembro/2013 ********** PENA DE PLOTAGEM: Portas DR (color).ctb
ARQUIVO: C:\Users\Luana.7082\Desktop\REFORMA REST CAF.dwg