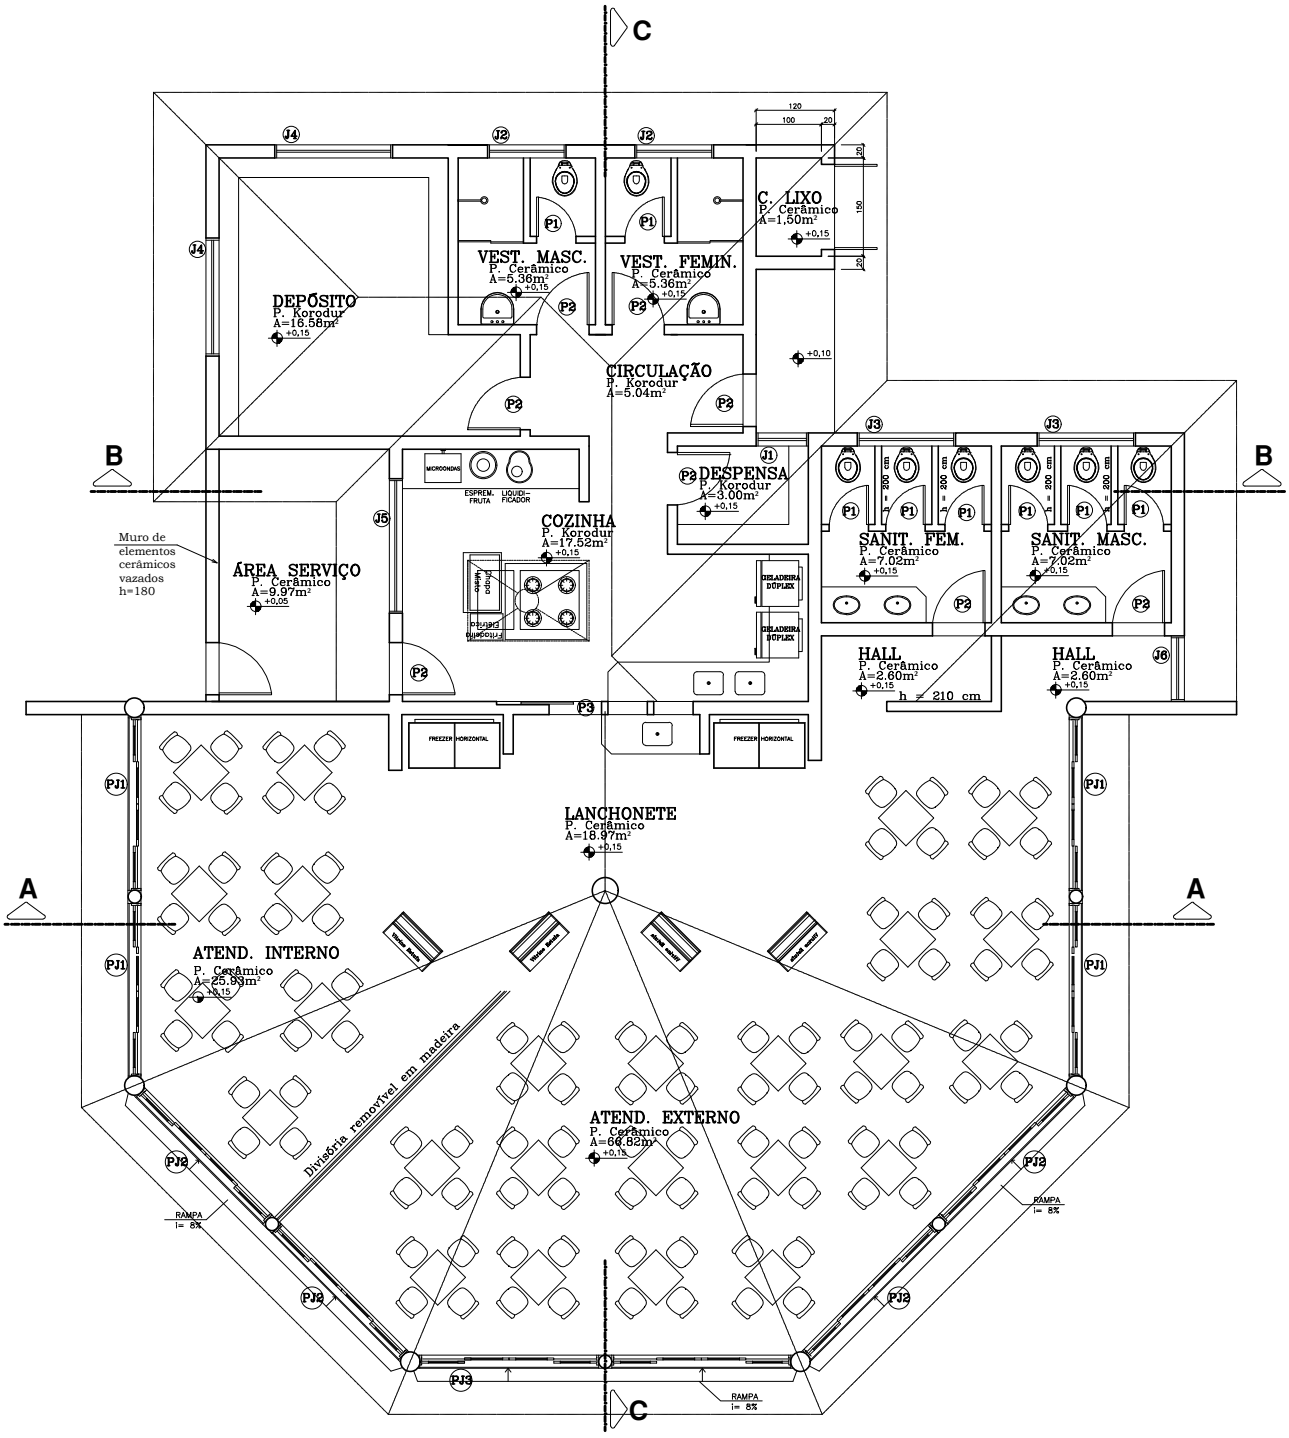
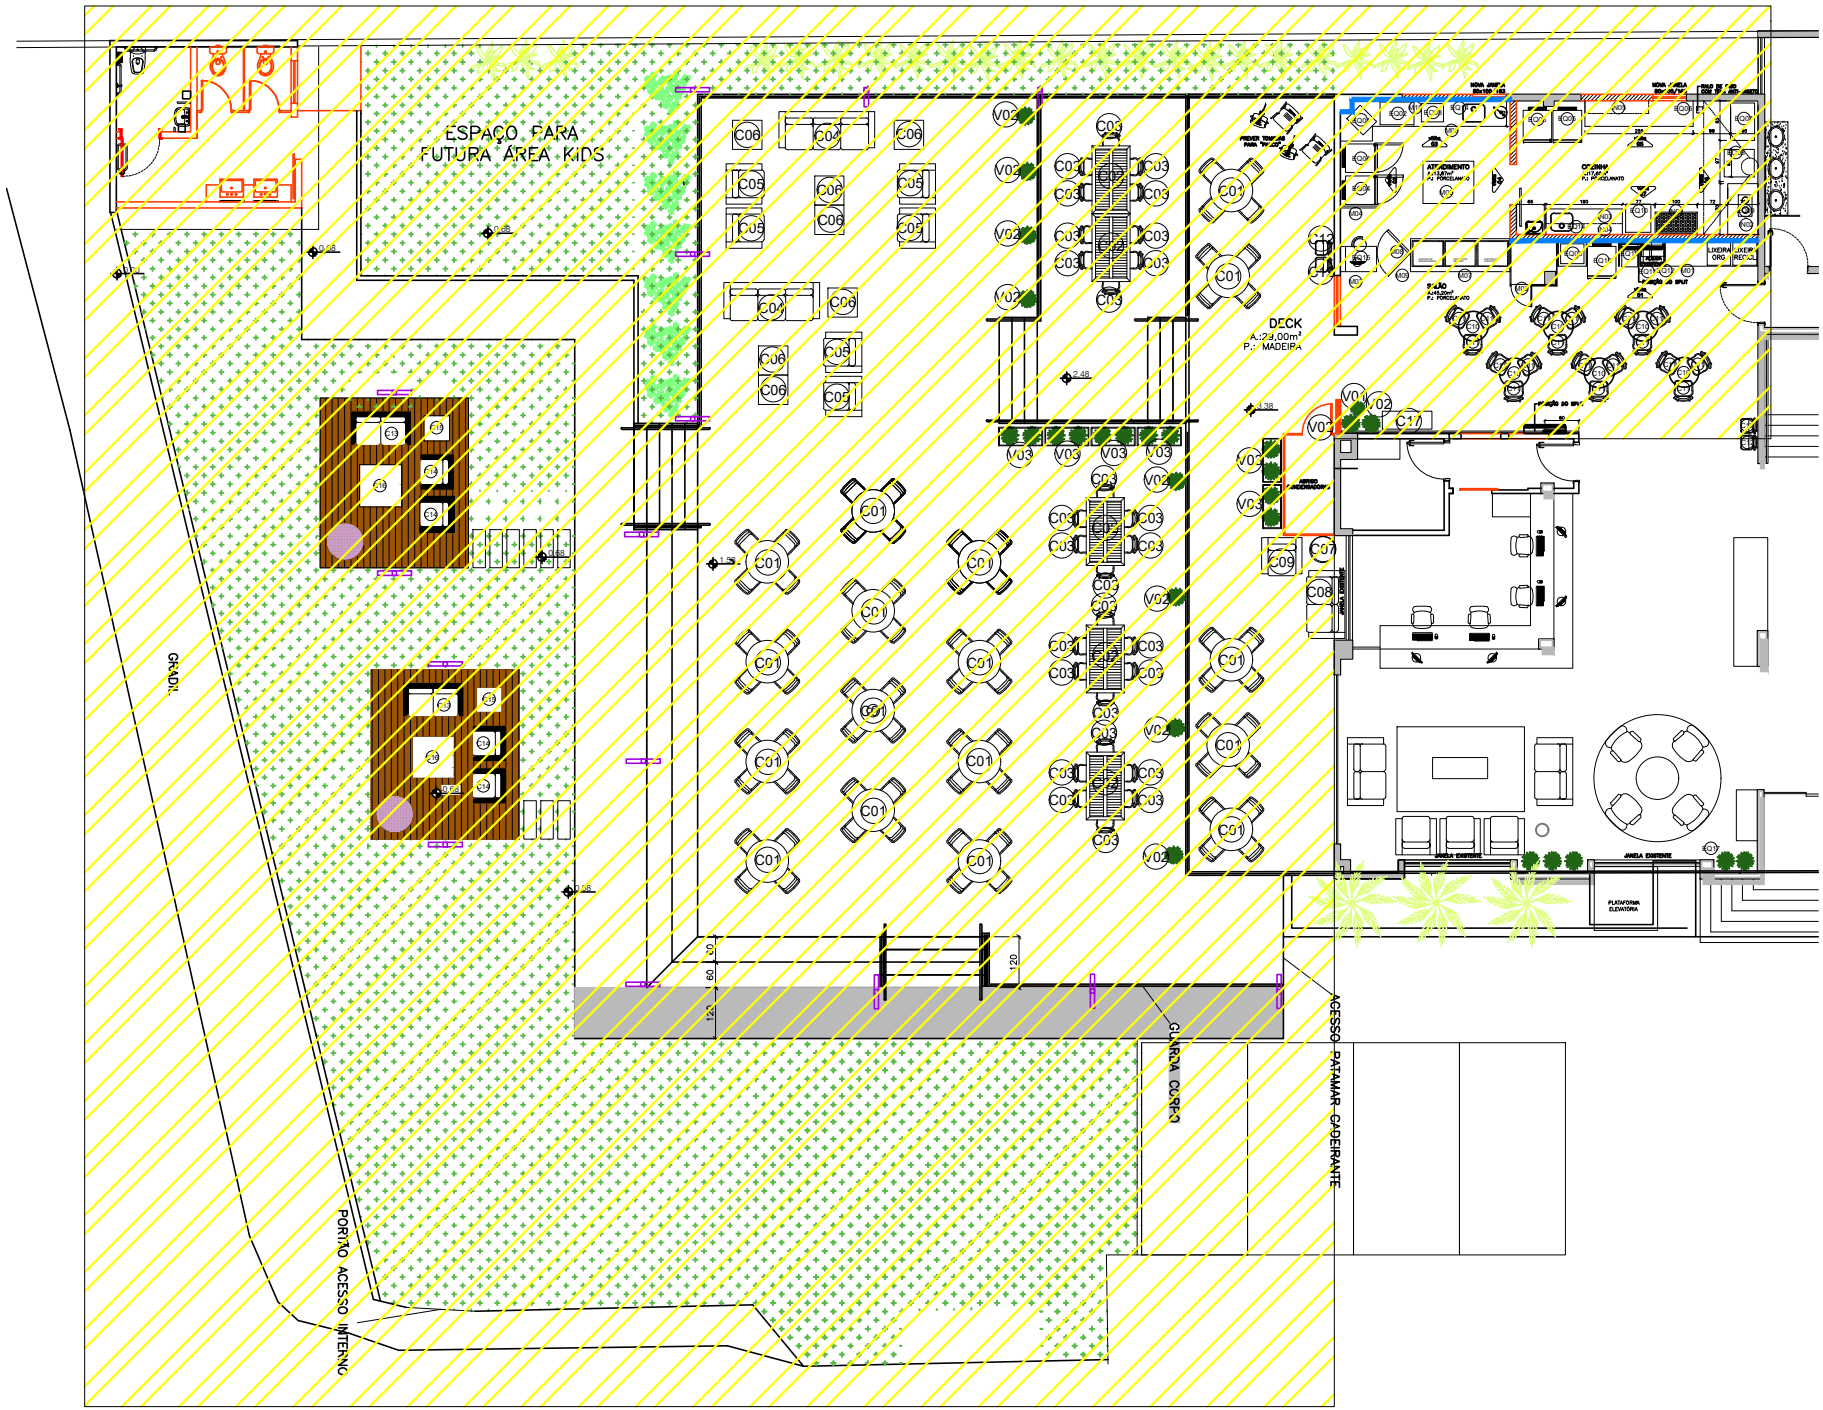


PLANTA BAIXA
Lanchonete
ESC.... 1:50


ESPAÇO PARA
FUTURA ÁREA KIDS
DECK
A.:29,00m²
P.: MADEIRA
GRADIL
PORTÃO ACESSO INTERNO
GUARDA CORPO
ACESSO PATAMAR CADEIRANTE