


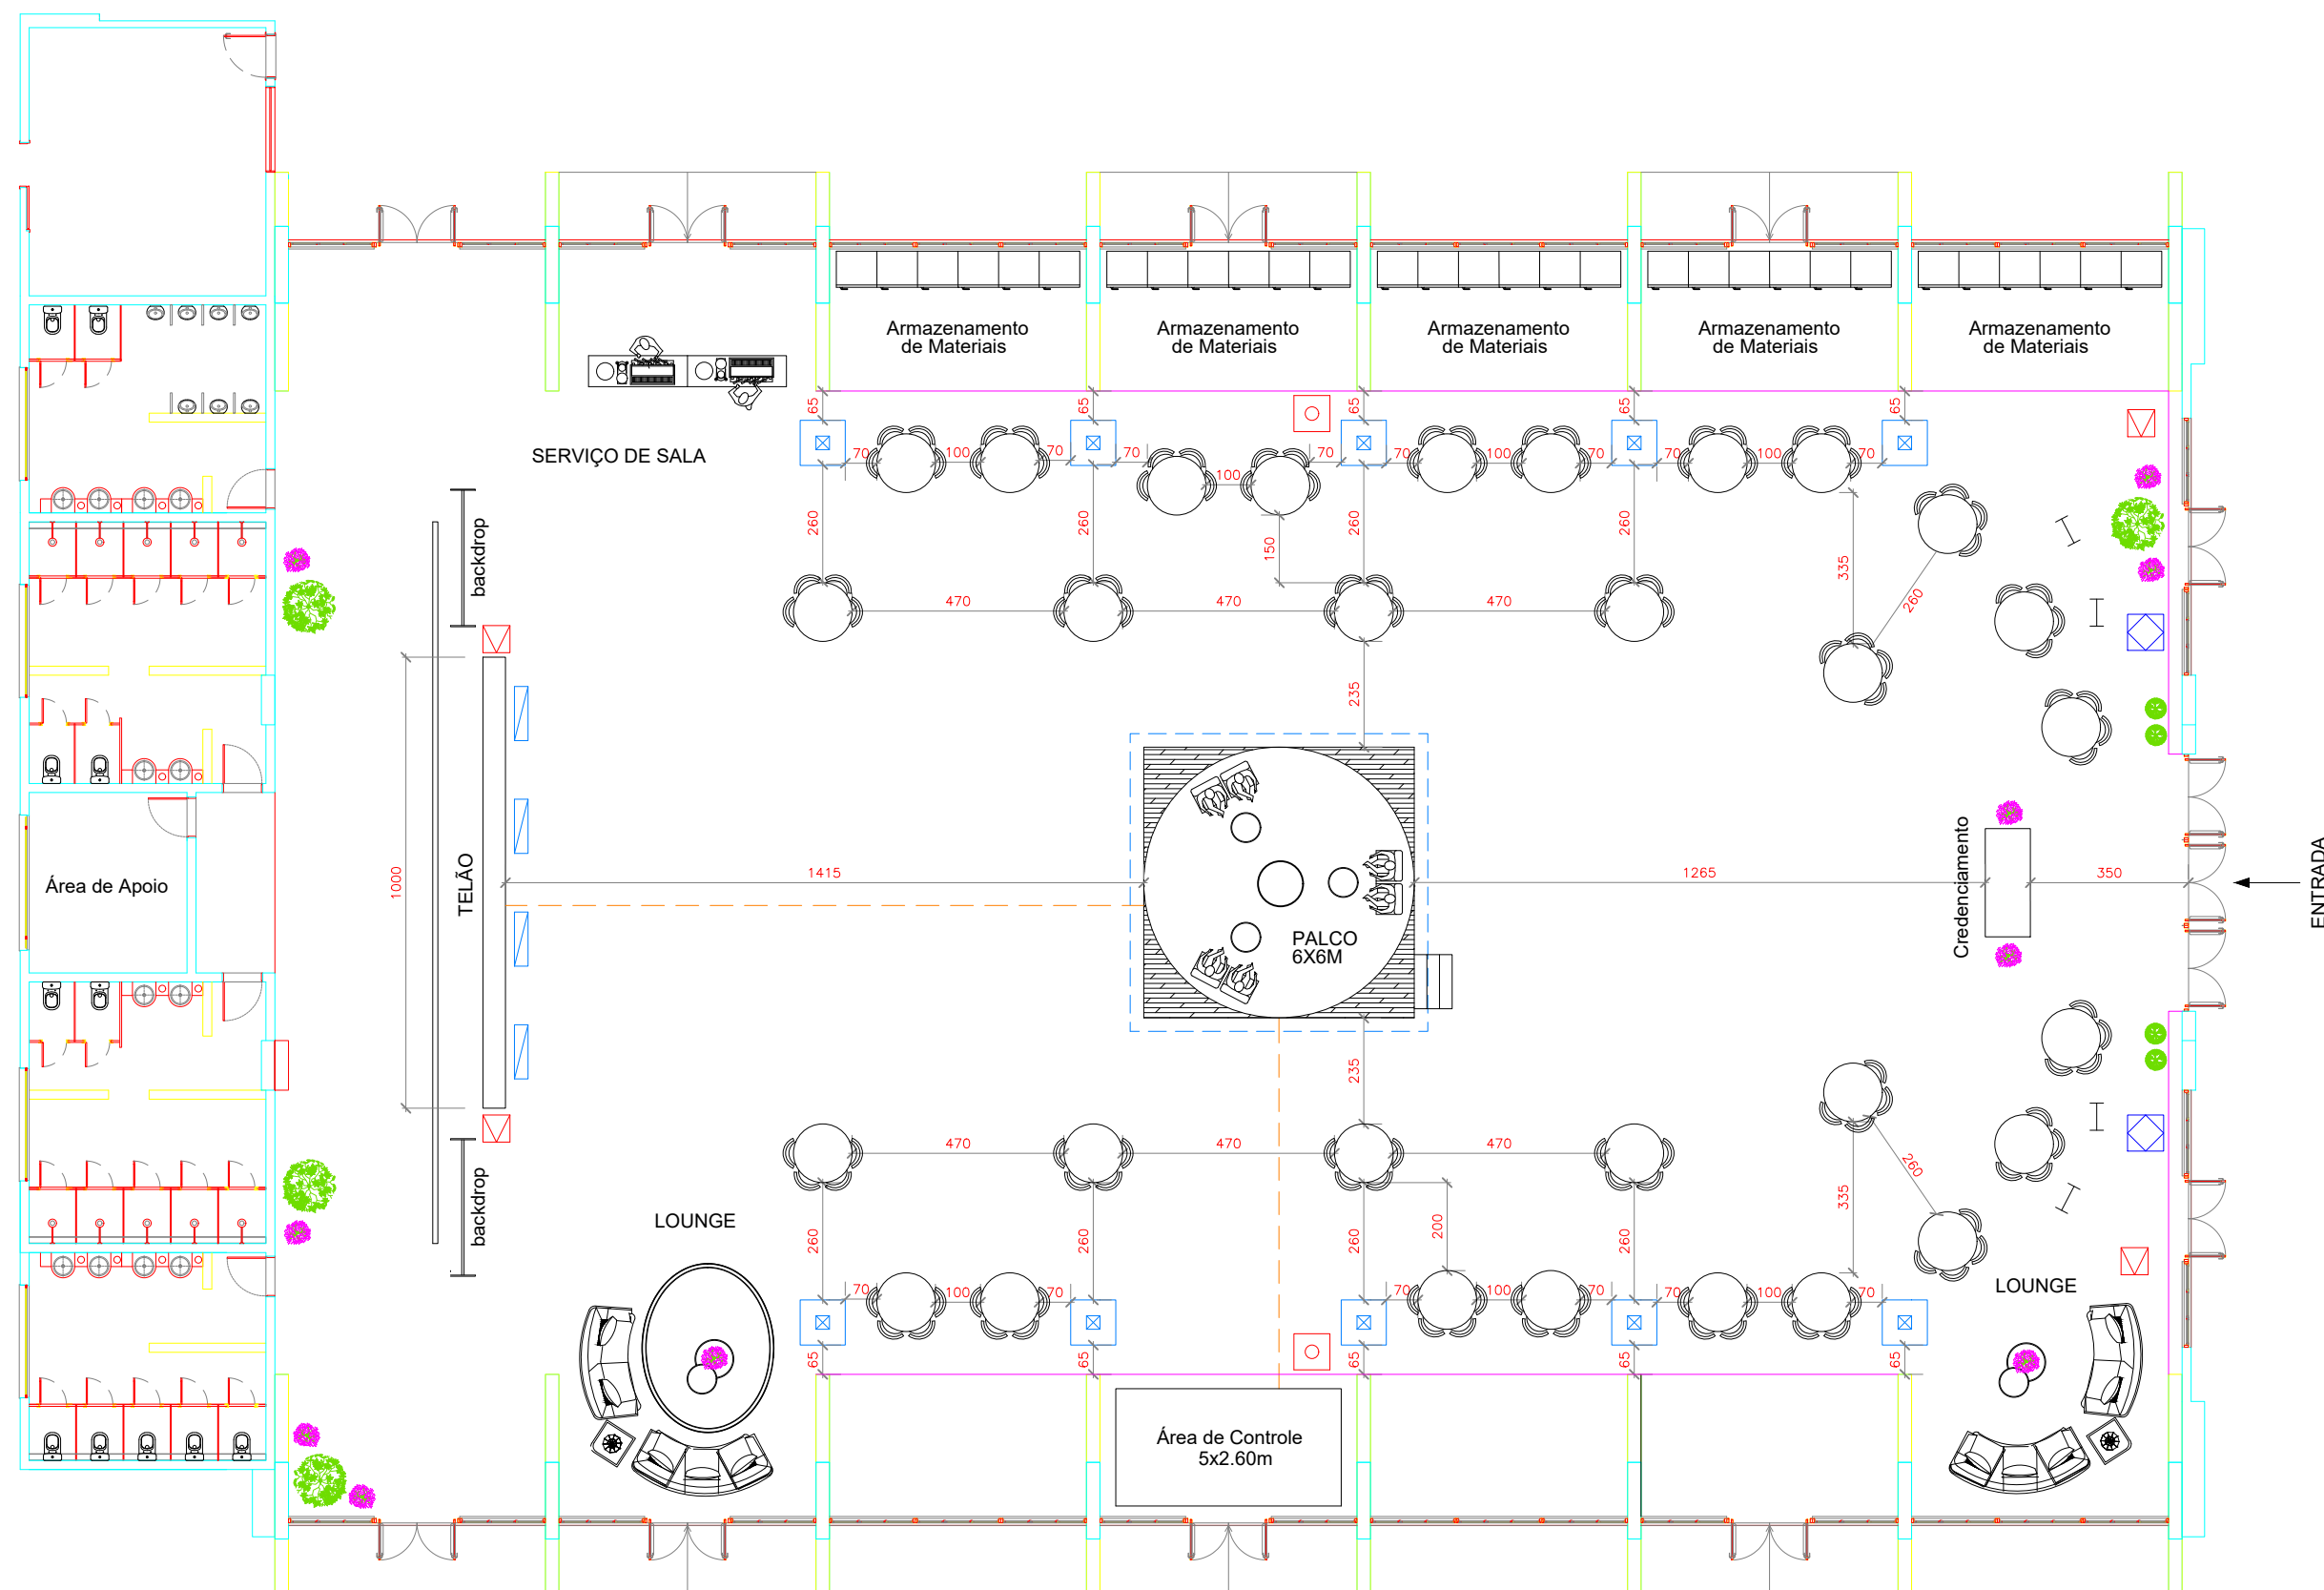

- MESA CIRCULAR
D:1.30m
- Q30 E BASE 1x1m
ILUMINAÇÃO
- ARMÁRIO DE
ARMAZENAMENTO
- CABO DE ENERGIA
- BIOMBO DE TECIDOS
- PLANTAS, FLORES -
DECORAÇÃO
- BACKDROP
3X2,7M
- ANDAIMES TORRE
CANHÃO DE LUZ
- SISTEMA DE SOM
PA VERTICAL
- TORRE LED
- BASE REFLETOR
- SISTEMA DE SOM
SUBVERTICAL

