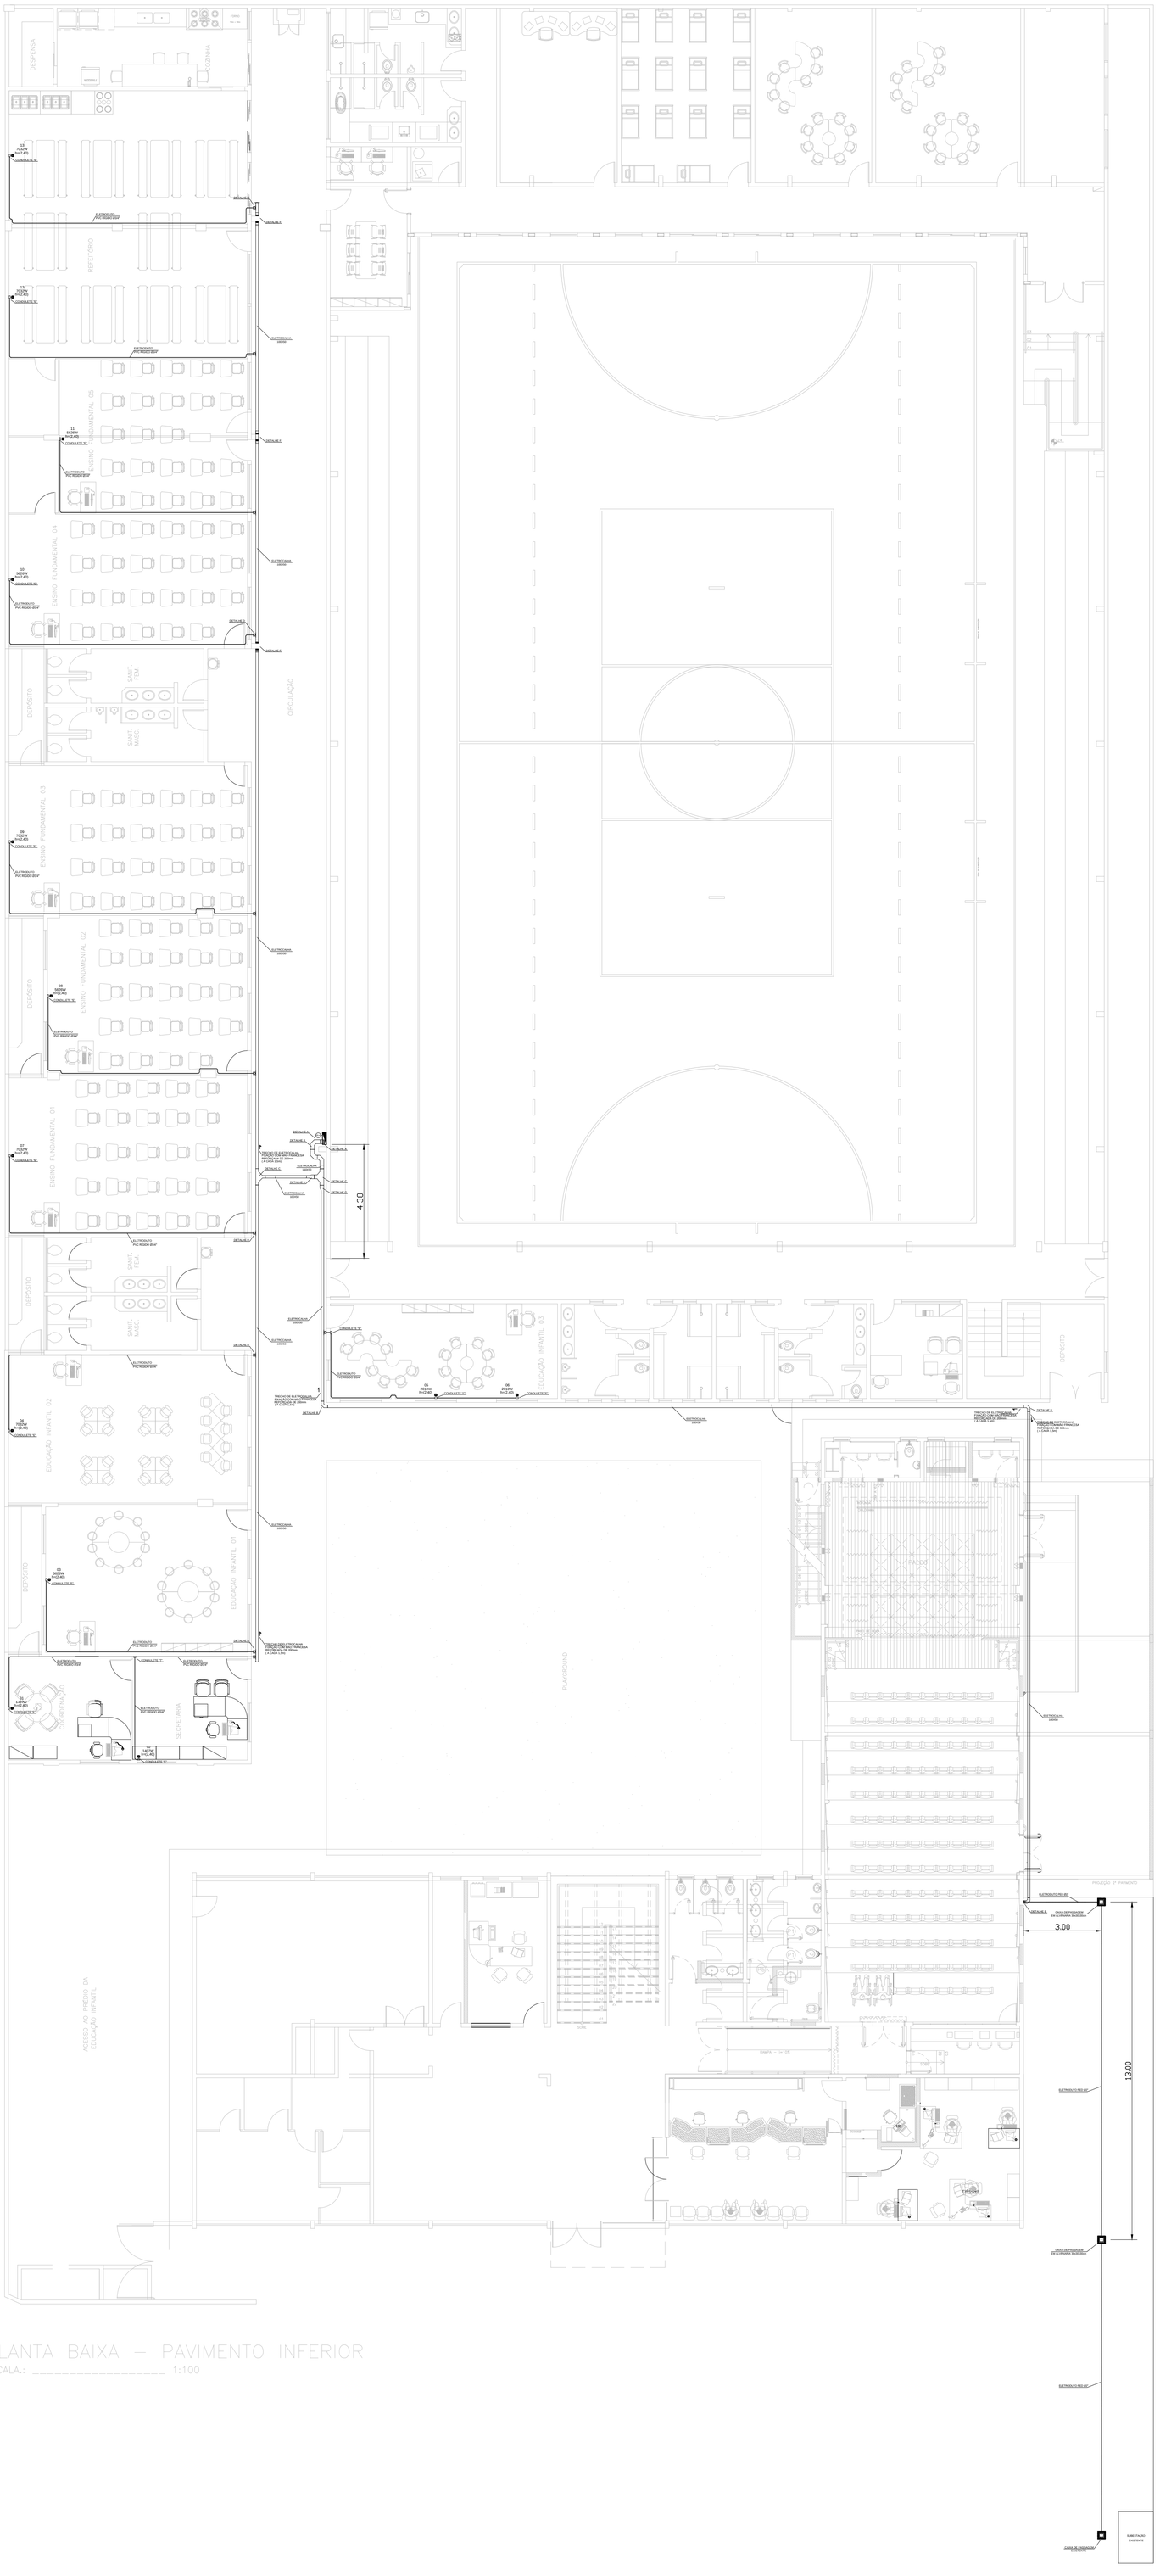


PLANTA BAIXA – PAVIMENTO INFERIOR

ESCALA.: _____ 1:100

LEGENDA	
	CURVA DE 90° 150x50
	CURVA DE 90° 100x50
	CURVA VERTICAL INTERNA DE INVERSÃO 100x50
	CURVA VERTICAL EXTERNA DE INVERSÃO 100x50
	CURVA VERTICAL INTERNA DE INVERSÃO 100x50
	ELETROCALHA PERFURADA TIPO U 100X50 – GF – COM TAMPA
	ELETROCALHA PERFURADA TIPO U 150X50 – GF – COM TAMPA
	SAÍDA HORIZONTAL DE ELETROCALHA 100x50 PARA ELETRODUTO 3/4"
	CONDULETE "T", "E", "C" – 3/4"
	Cx. de passagem em alvenaria com concreto no piso 30x30x30cm
	TERMINAL DE FECHAMENTO ELETROCALHA LISO 100X50
	REDUÇÃO COCÊNTRICA PERFURADA 100 PARA 150
	REDUÇÃO DIREITA PERFURADA 100 PARA 150
	TÊ HORIZONTAL PERFURADO 100x50
	TÊ HORIZONTAL PERFURADO 150x50
	QD ALUMÍNIO SOBREPOR, COM BARRAMENTO ESPINHA DE PEIXE 250A TRIFÁSICO – 36 PÓLOS – 805x470x120mm
POTÊNCIA	PONTO DE FORÇA NÃO PLUGÁVEL – h=indic.
01 02	Cabeamento de área seção transversal – 2,5mm² quando não indicado Sequência de fiação: Neutro,Fase, Proteção
	Eletroduto PEAD (Kanaflex) Flexível no piso – ø2"
	Eletroduto Polietileno Rígido – ø3/4" quando não indicado

LEGENDA GERAL

Sem Escala

16/09/2022	R00	EMISSÃO INICIAL
DATA	REVISÃO	DESCRIÇÃO

REVISÕES

IPSUM ENERGIA E ENGENHARIA LTDA – ME
AV. VER. RUBENS SIQUEIRA RIBAS, 374, AP. 203
CEP:85.015-080 – TRIANON – GUARAPUAVA/PR
TEL.: (041) 9 9280-3852
www.ipsumenergia.com.br

OBRA: SESC LAGES – *Infraestrutura*

CLIENTE: Serviço social do comercio – SESC AR/SC
Cnpj: 03.603.595/0014-82

ENG°. RESPONSÁVEL: DEIVID RAMOS DO AMARAL
CREA/SC 142868-0

PROJETISTA: DARIU SCHULLE GARCIA

ENDEREÇO DA OBRA: MUNICÍPIO DE LAGES / SC , AV. DOM PEDRO II, 1673 – UNIVERSITÁRIO

ARQUIVO:	ESCALA:	DATA:	FORMATO:	FOLHAS:
SESC_LAGES_R00	1/100	16/09/2022	A0	2/4

DIREITOS RESERVADOS - LEI FEDERAL 9610 (19/02/1998)
A REPRODUÇÃO OU EXECUÇÃO TOTAL OU PARCIAL DESTE PROJETO, SEM PREVIA AUTORIZAÇÃO, SUJEITA SEU AUTOR ÀS MEDIDAS LEGAIS CABÍVEIS.