


DETALHE "A"
S/ ESC.

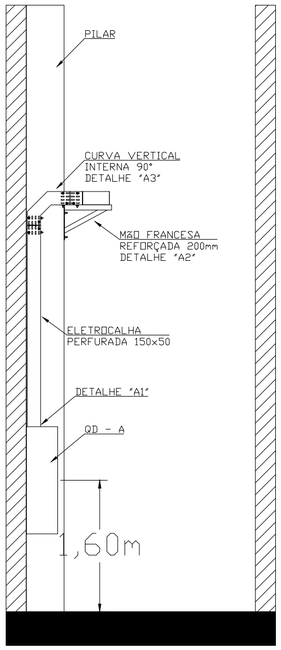


DETALHE "E"
S/ ESC.

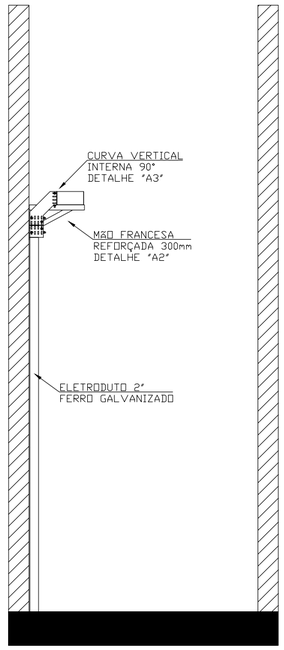


DETALHE "F"
S/ ESC.

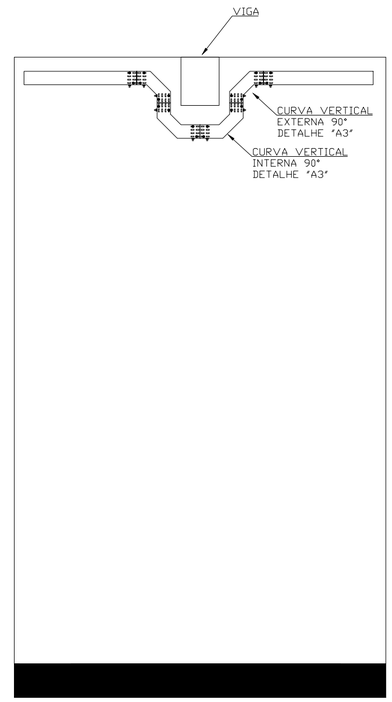


DETALHE DE ALTURA ELETROCALHA EM RELAÇÃO AO PISO
S/ ESC.

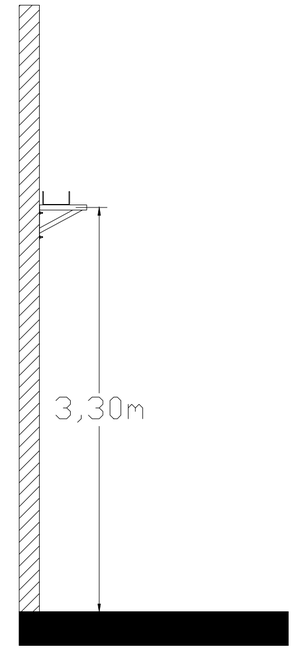


DETALHE "B"
S/ ESC.

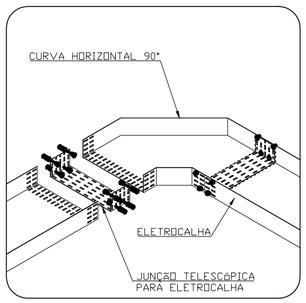


DETALHE "C"
S/ ESC.

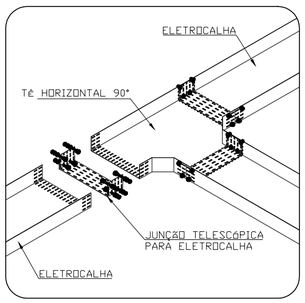


DETALHE "D"
S/ ESC.

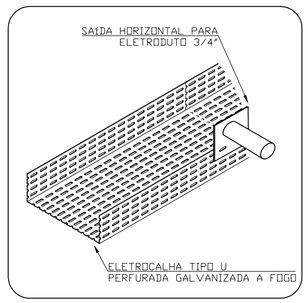


DETALHE "G"
S/ ESC.

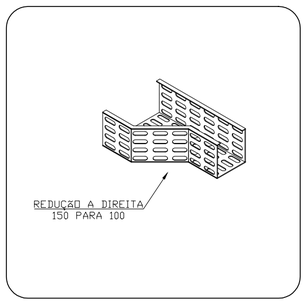


DETALHE "H"
S/ ESC.

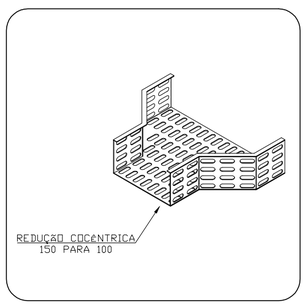


DETALHE "A1"
S/ ESC.

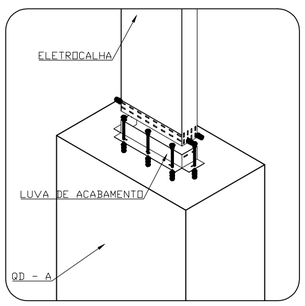

DETALHE "A2"
S/ ESC.

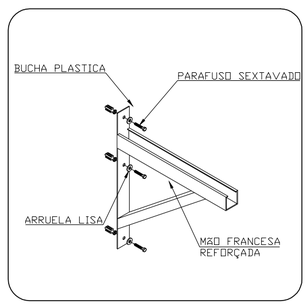

DETALHE "A3"
S/ ESC.

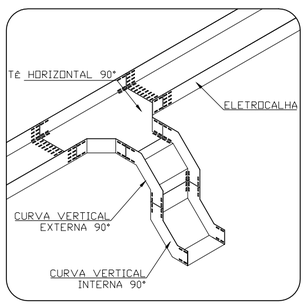

16/09/2022	R00	EMISSÃO INICIAL
DATA	REVISÃO	DESCRIÇÃO

REVISÕES

IPSUM ENERGIA E ENGENHARIA LTDA – ME
AV. VER. RUBENS SIQUEIRA RIBAS, 374, AP. 203
CEP:85.015-080 – TRIANON – GUARAPUAVA/PR
TEL.: (041) 9 9280-3852
www.ipsumenergia.com.br

OBRA:
SESC LAGES
– Detalhe Infraestrutura – Eletrocalha

CLIENTE:
Serviço social do comercio – SESC AR/SC
Cnpj: 03.603.595/0014-82

ENG°. RESPONSÁVEL:
DEIVID RAMOS DO AMARAL
CREA/SC 142868-0

PROJETISTA: DARIU SCHULLE GARCIA	ENDEREÇO DA OBRA: MUNICÍPIO DE LAGES / SC , AV. DOM PEDRO II, 1673 – UNIVERSITÁRIO			
ARQUIVO: SESC_LAGES_R00	ESCALA: 1/100	DATA: 16/09/2022	FORMATO: A2	FOLHAS: 3/4

DIREITOS RESERVADOS - LEI FEDERAL 9610 (19/02/1998)
A REPRODUÇÃO OU EXECUÇÃO TOTAL OU PARCIAL DESTE PROJETO, SEM PRÉVIA AUTORIZAÇÃO, SUJEITA SEU AUTOR ÀS MEDIDAS LEGAIS CABÍVEIS.