

DIAGRAMA MULTIFILAR GENÉRICO - QD-A


S/ ESC.

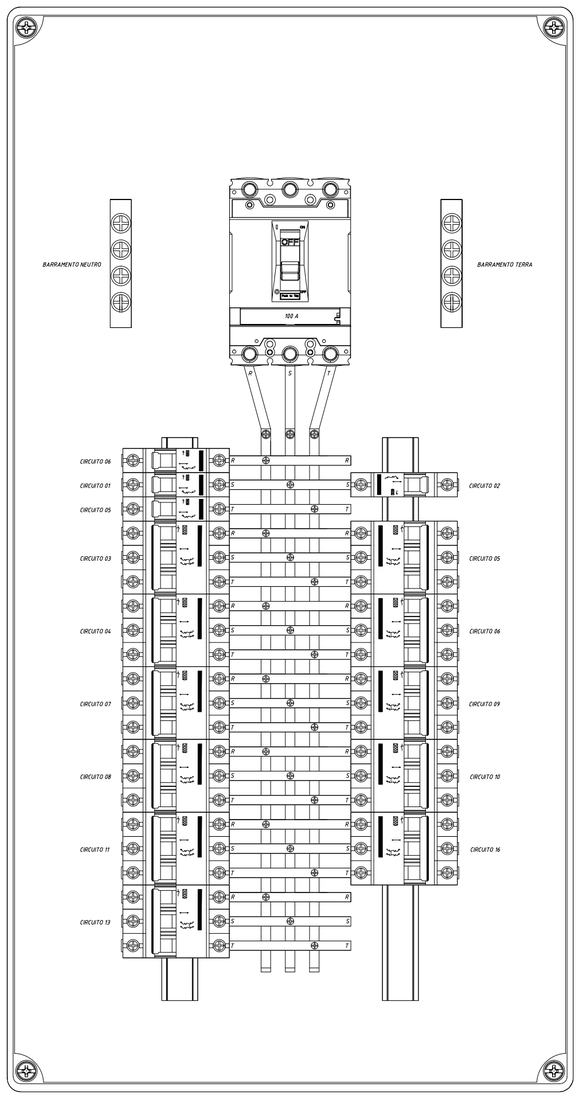

DETALHE GENÉRICO DO CONECTOR DE EMENDA


S/ ESC.

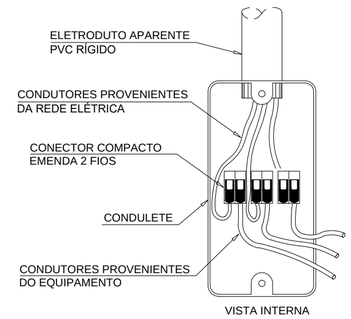

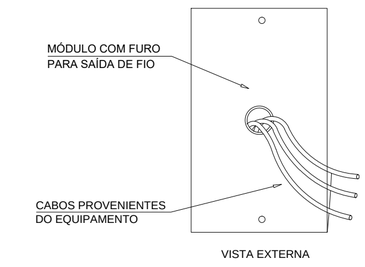


DETALHE GENÉRICO DE MONTAGEM - ELETRODUTO PVC/CONDULETE

S/ ESC.

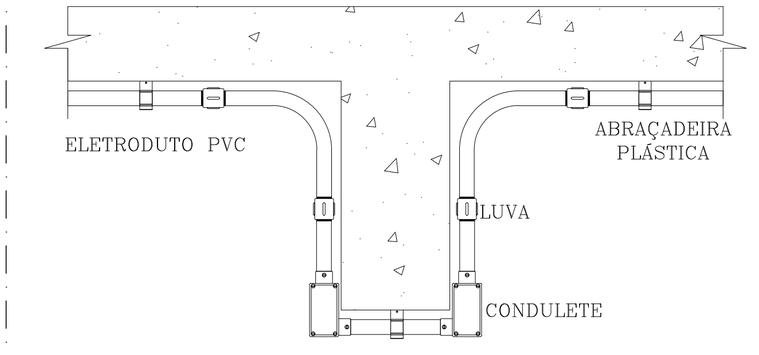


CONDULETE " T " - VISTA SUPERIOR

S/ ESC.

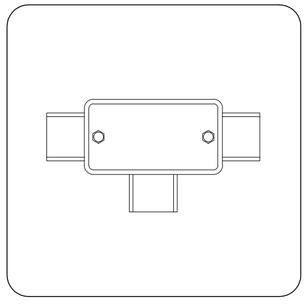


CONDULETE " E " - VISTA SUPERIOR

S/ ESC.

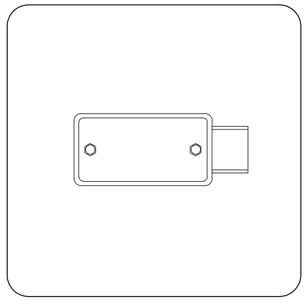

CONDULETE " C " - VISTA SUPERIOR

S/ ESC.

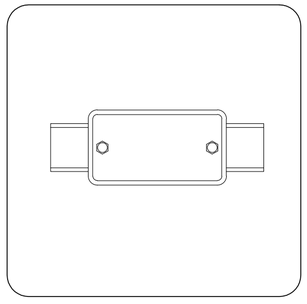

16/09/2022	R00	EMISSÃO INICIAL
DATA	REVISÃO	DESCRIÇÃO

REVISÕES

IPSUM ENERGIA E ENGENHARIA LTDA – ME
AV. VER. RUBENS SIQUEIRA RIBAS, 374, AP. 203
CEP:85.015-080 – TRIANON – GUARAPUAVA/PR
TEL.: (041) 9 9280-3852
www.ipsumenergia.com.br

OBRA:

SESC LAGES

– Detalhamento multifilar do QD-A e Caixas conduletes

CLIENTE:

Serviço social do comercio – SESC AR/SC
Cnpj: 03.603.595/0014-82

ENG°. RESPONSÁVEL:

DEIVID RAMOS DO AMARAL
CREA/SC 142868-0

PROJETISTA: DARIU SCHULLE GARCIA	ENDEREÇO DA OBRA: MUNICÍPIO DE LAGES / SC , AV. DOM PEDRO II, 1673 – UNIVERSITÁRIO			
ARQUIVO: SESC_LAGES_R00	ESCALA: 1/100	DATA: 16/09/2022	FORMATO: A2	FOLHAS: 4/4

DIREITOS RESERVADOS - LEI FEDERAL 9610 (19/02/1998)
A REPRODUÇÃO OU EXECUÇÃO TOTAL OU PARCIAL DESTE PROJETO, SEM PREVIA AUTORIZAÇÃO, SUJEITA SEU AUTOR ÀS MEDIDAS LEGAIS CABIVEIS.