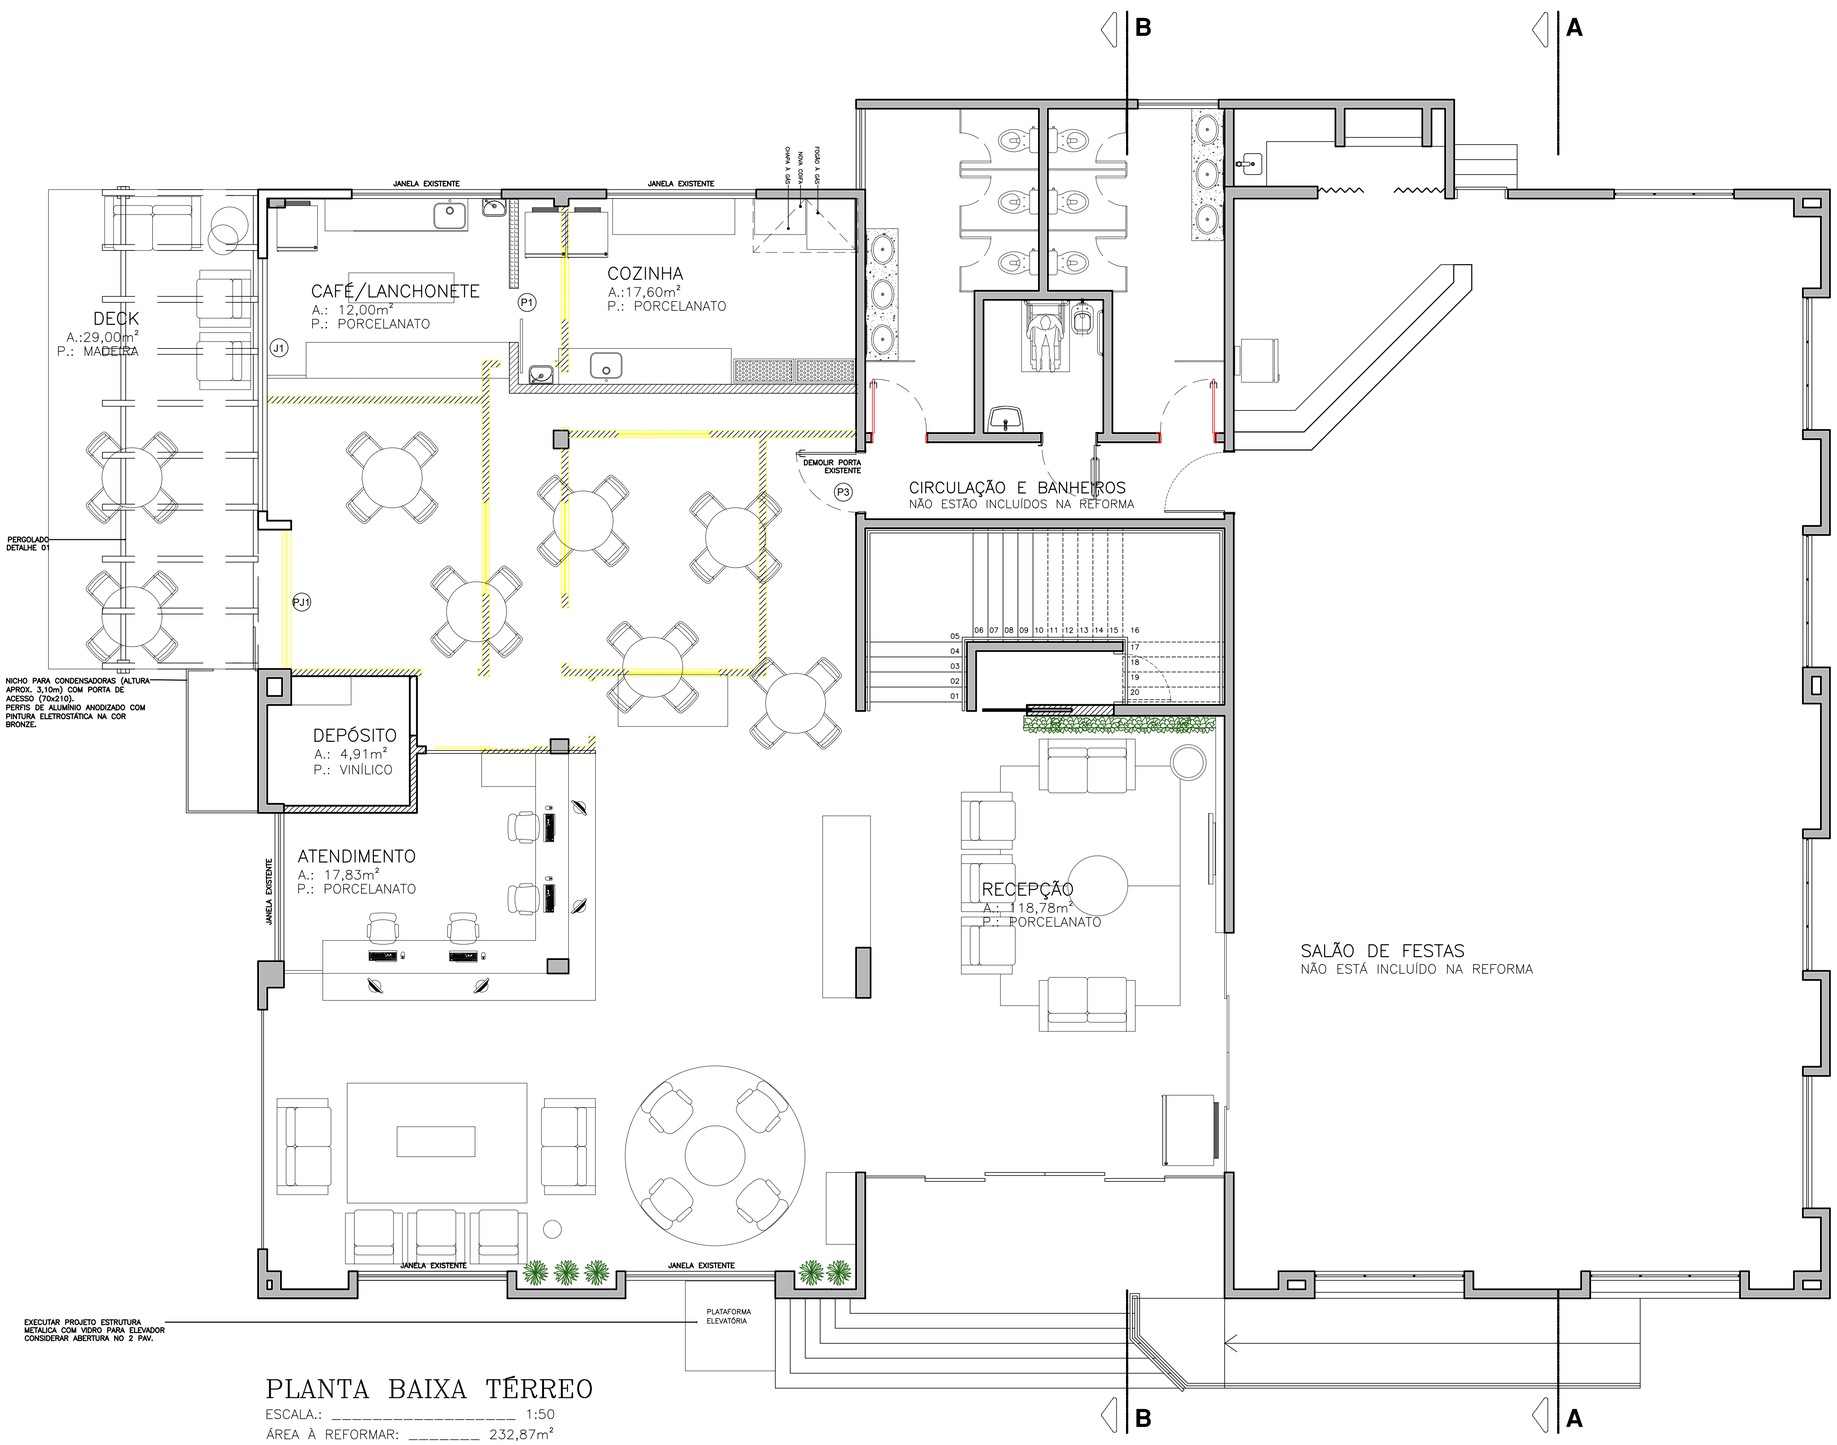


PLANTA BAIXA TÉRREO

ESCALA.: _____ 1:50

ÁREA À REFORMAR: _____ 232,87m²

ÁREA TOTAL: _____ 480,68m²

CARIMBO

REVISÕES

Nº	DATA	DESCRIÇÃO	ASSINATURA
		"AS BUILT"	

SERVICO SOCIAL DO COMÉRCIO
DEPARTAMENTO REGIONAL
SANTA CATARINA

Rua Felipe Schmidt, 785 – Centro – Florianópolis
CEP 88.010.002 – Fone/Fax: (48) 3251-4800
sesc-sc@sesc-sc.com.br

Projeto
ARQUITETÔNICO

Local: HOTEL SESC CACUPÉ

End.: RUA HAROLSO SOARES GLAVAN, 1670

Obra: REFORMA RECEPTIVO – INSTALAÇÃO CAFÉ/LANCHONETE

Conteudo: PLANTA BAIXA TÉRREO

Proprietário: SERVIÇO SOCIAL DO COMÉRCIO — Resp. técnico

Carimbo e Assinatura — Carimbo e Assinatura

Autor do Projeto

ARQ. LUANA BATALHA BISOTTO
CAU A70007-0 – SESC/DR-SC/DA/GEA — Assinatura

Prancha nº: **01**

03 Total

Arquivo: ARQ_190717.DWG — Desenho: LUANA — Escala: Indicada — Data: DEZEMBRO/2022

DATA DE PLOTAGEM: 10/outubro/2012 ********** PENA DE PLOTAGEM: Pena Padrão SESC-SC - Reforma.ctb
ARQUIVO: \\10.10.1.52\gin\GIN\01_PROJETOS\02_HS_Cacupé\LANCHONETE ADMINSTRATIVO\ARQ_190717.dwg

TAMANHO DA PRANCHA:(850mm x 594mm)