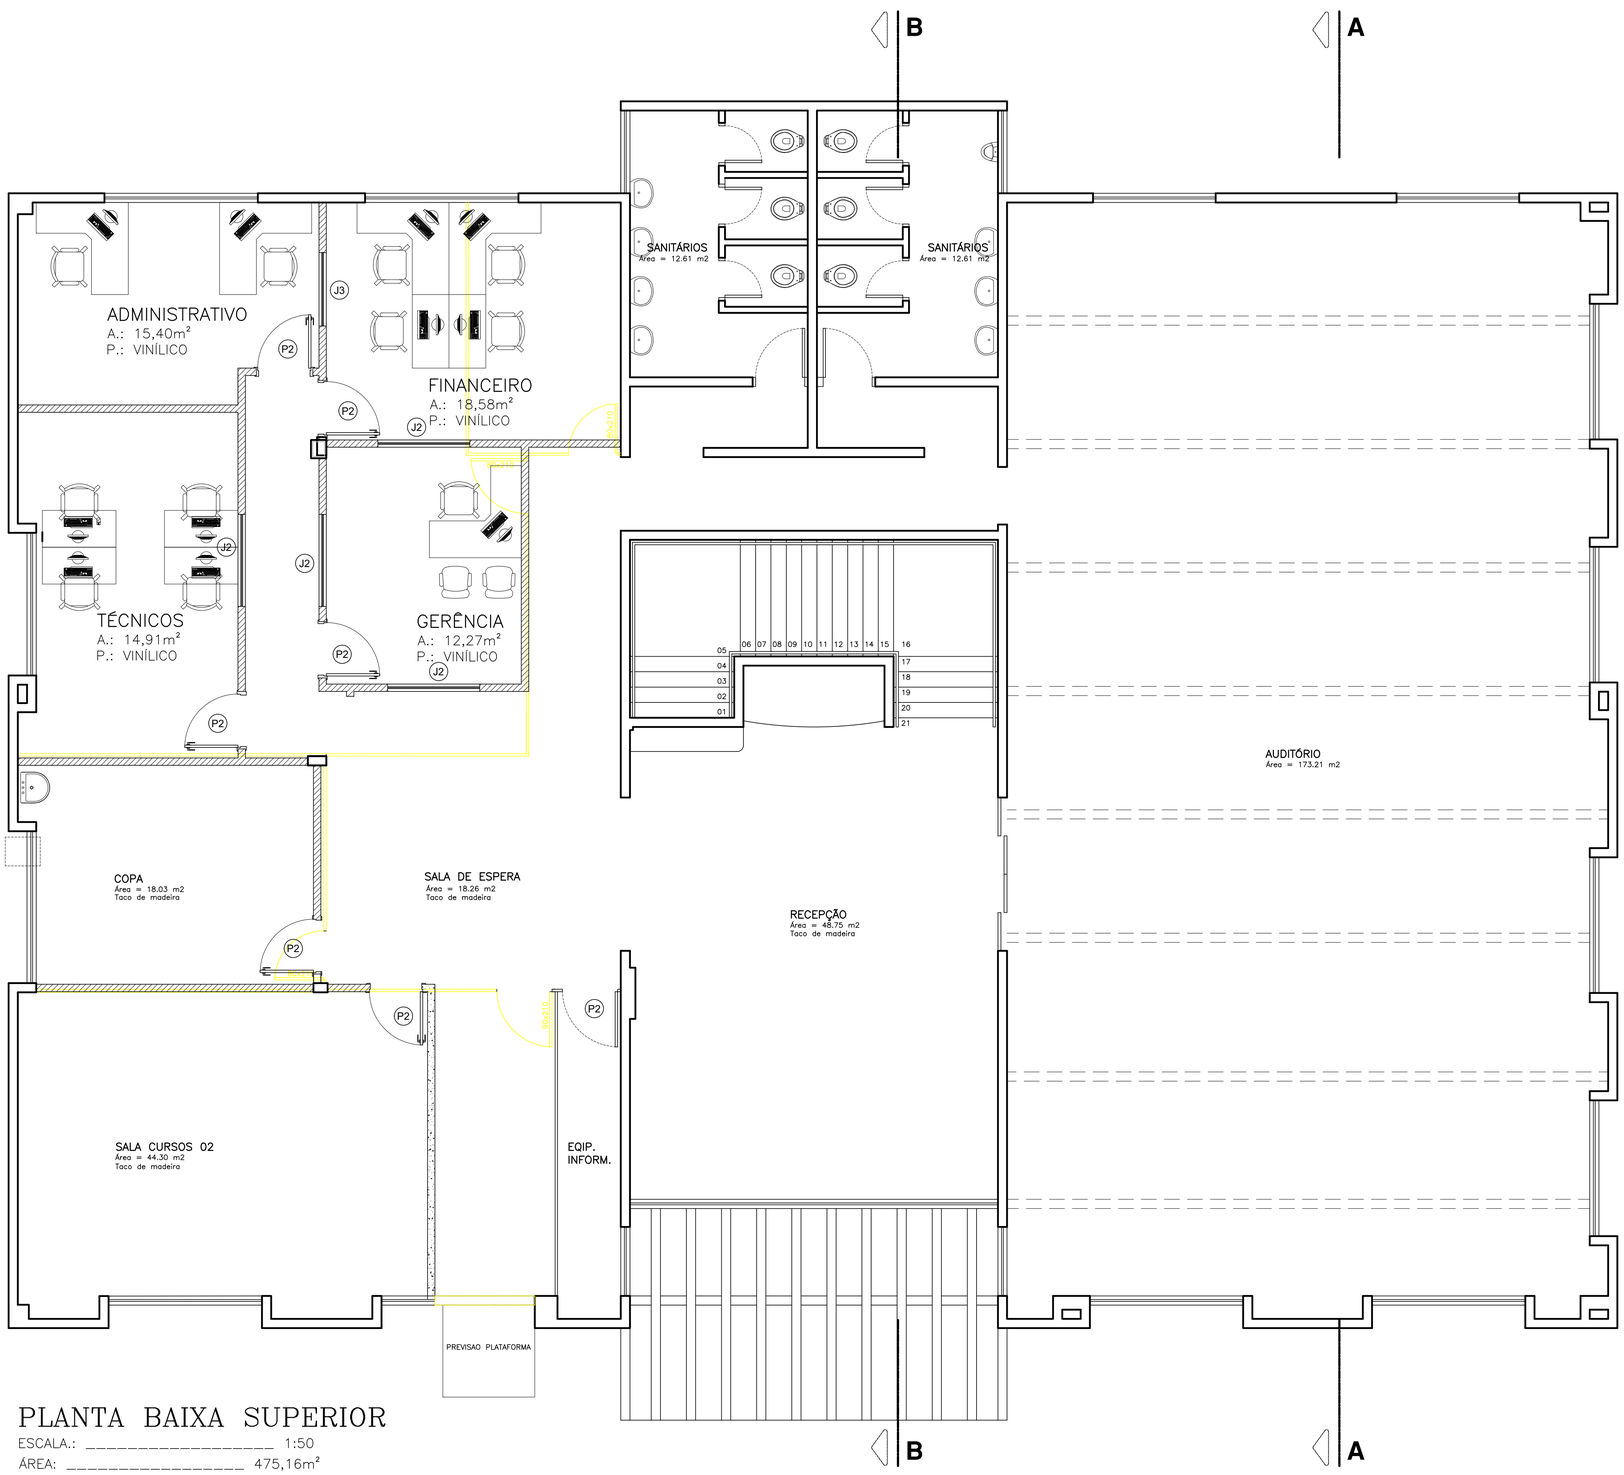


PLANTA BAIXA SUPERIOR

ESCALA.: _____ 1:50

ÁREA: _____ 475,16m²

QUADRO DE ESQUADRIAS NOVAS

JANELAS

COD.	DIMENSÕES L	DIMENSÕES H	PEITORIL	SISTEMA	MATERIAL	Q.	ESPECIFICAÇÃO
J1	400	330	23	CONFORME JANELAS EXISTENTES	ALUMÍNIO + VIDRO	01	SEGUIR MESMO PADRÃO DAS JANELAS EXISTENTES NA RECEPÇÃO
J2	150	100	100	FIXO	ALUMÍNIO + VIDRO	04	
J3	120	100	110	FIXO	ALUMÍNIO + VIDRO	01	VIDRO TEMPERADO 8mm ALUMÍNIO BRANCO

PORTAS

COD.	DIMENSÕES L	DIMENSÕES H	SISTEMA	MATERIAL	Q.	ESPECIFICAÇÃO
P1	90	210	CORRER	MADEIRA SEMI OCA	01	1 FOLHA DE CORRER
P2	80	210	ARTICULADA	MADEIRA SEMI OCA	06	1 FOLHA ARTICULADA
P3	190	240	ARTICULADA	MADEIRA SEMI OCA	01	1 FOLHA ARTICULADA COM BANDEIRA FIXA EM VIDRO E BOLA DE PISO
PV1	330	330	CONFORME JANELAS	ALUMÍNIO + VIDRO	01	SEGUIR MESMO PADRÃO DAS JANELAS EXISTENTES NA RECEPÇÃO

LEGENDA

	ALVENARIA EXISTENTE
	ELEMENTOS A DEMOLIR
	GESSO ACARTONADO A CONSTRUIR

NOTAS:

- TODAS AS COTAS INDICADAS ESTÃO EM CENTIMETROS.
- CONFERIR TODAS AS MEDIDAS NO LOCAL DA OBRA.
- AS ESPECIFICAÇÕES TECNICAS SÃO PARTE INTEGRANTE DESTE PROJETO.
- COTAS PREVALECEM SOBRE O DESENHO.

CARIMBO

REVISÕES

Nº	DATA	DESCRIÇÃO	ASSINATURA
		"AS BUILT"	

SERVICO SOCIAL DO COMÉRCIO
DEPARTAMENTO REGIONAL
SANTA CATARINA
Rua Felipe Schmidt, 785 – Centro – Florianópolis
CEP 88.010.002 – Fone/Fax: (48) 3251-4800
sesc-sc@sesc-sc.com.br

Projeto

ARQUITETÔNICO

Local: HOTEL SESC CACUPÉ

End.: RUA HAROLSO SOARES GLAVAN, 1670

Obra: REFORMA RECEPTIVO – INSTALAÇÃO CAFÉ/LANCHONETE

Conteudo: PLANTA BAIXA PRIMEIRO PAVIMENTO

Proprietária: SERVIÇO SOCIAL DO COMÉRCIO

Resp. técnico

Carimbo e Assinatura

Carimbo e Assinatura

Prancha nº: 02

03 Total

Autor do Projeto

ARQ. LUANA BATALHA BISOTTO
CAU A70007-0 – SESC/DR-SC/DA/GEA

Assinatura

Arquivo	Desenho	Escala	Data
ARQ_190717.DWG	LUANA	Indicada	DEZEMBRO/2022

DATA DE PLOTAGEM: 10/outubro/2012 ********** PENA DE PLOTAGEM: Pena Padrão SESC-SC - Reforma.ctb
ARQUIVO: 110.10.1.52\gin\GINI01_PROJETOS\02_HS_Cacupé\LANCHONETE ADMINISTRATIVO\ARQ_190717.dwg
TAMANHO DA PRANCHA:(850mm x 594mm)