




GUARDA–CORPO
COM CORRIMÃO 01
ESCALA.: _____ 1:50

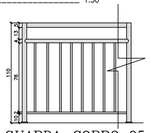


GUARDA–CORPO 05
ESCALA.: _____ 1:50

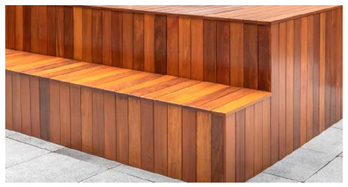


DETALHE ACAMBAMENTO
E FECHAMENTO LATERAL DECK
ESCALA: _____ SEM ESCALA

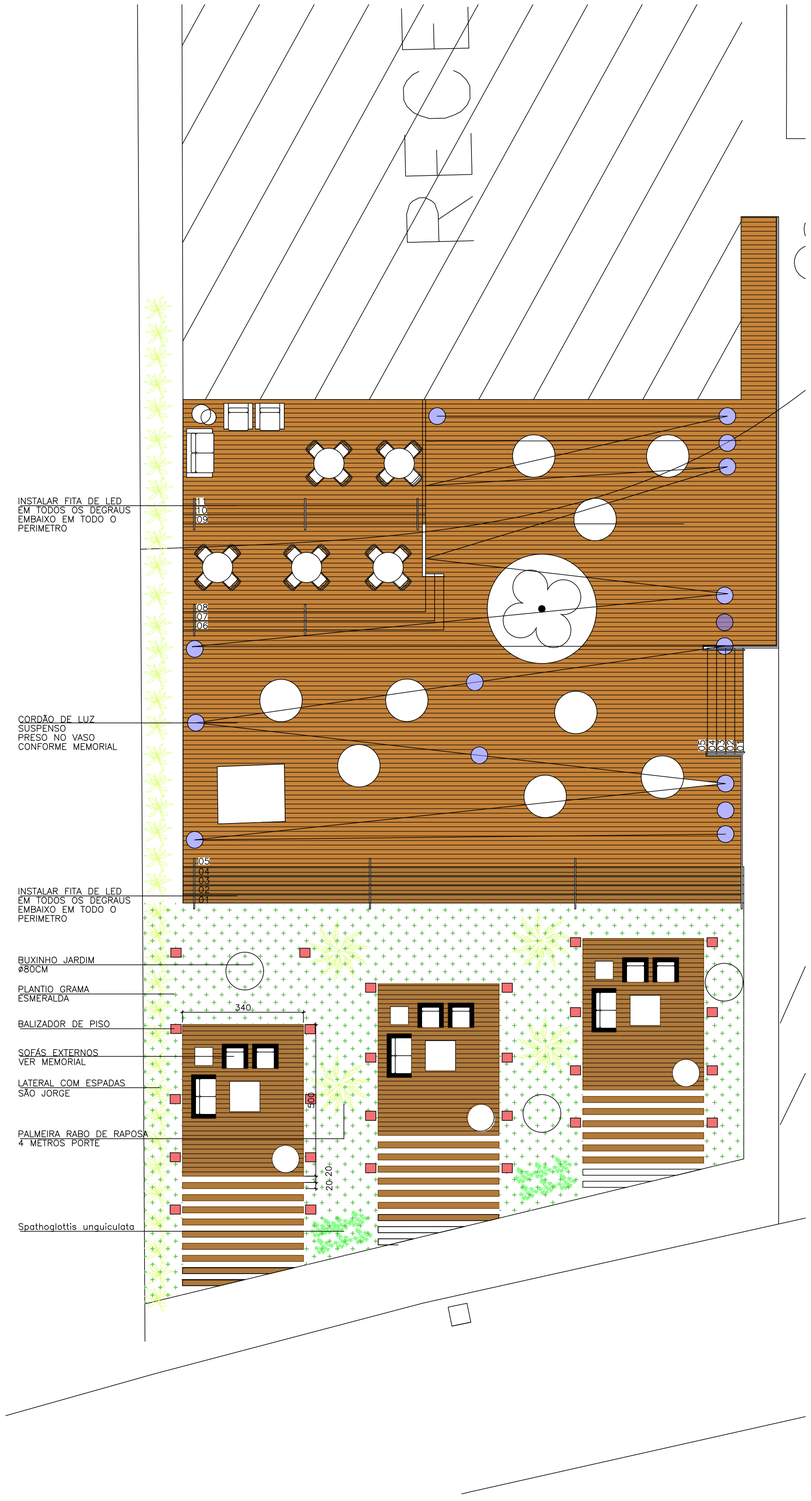

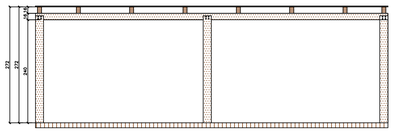

VISTA 1 – PÉRGOLA DECK
ESCALA.: _____ 1:75

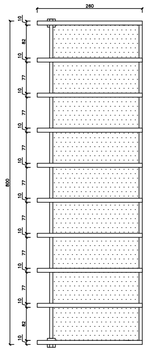

LEGENDA PLANTAS

Tumbérgia arbustiva – 2,00 m de altura

Palmeira Real – 6,00 m de altura

Spathoglottis plicata – 0,50 m de altura

Grama esmeralda ou são carlos

CARIMBO

REVISÕES

Nº	DATA	DESCRIÇÃO	ASSINATURA
		"AS BUILT"	

SERVIÇO SOCIAL DO COMÉRCIO
DEPARTAMENTO REGIONAL
SANTA CATARINA

Rua Felipe Schmidt, 785 – Centro – Florianópolis
CEP 88.010.002 – Fone/Fax: (48) 3251–4800
sesc–sc@sesc–sc.com.br

Projeto
ARQUITETÔNICO

Local HOTEL SESC CACUPÉ

End.: RUA HAROLSO SOARES GLAVAN, 1670

Obra
REFORMA RECEPTIVO – INSTALAÇÃO CAFÉ/LANCHONETE

Conteudo
DECK

Proprietário: SERVIÇO SOCIAL DO COMÉRCIO

Resp. técnico

Carimbo e Assinatura

Carimbo e Assinatura

Autor do Projeto

ARQ. LUANA BATALHA BISOTTO
CAU A70007–0 – SESC/DR–SC/DA/GEA

Assinatura

Prancha nº
03
03
Total

Arquivo	*Desenho*	*Escala*	*Data*
ARQ_190717.DWG	LUANA	Indicada	DEZEMBRO/2022

DATA DE PLOTAGEM: 10/outubro/2012 ********** PENA DE PLOTAGEM: Pena Padrão SESC-SC - Reforma.ctb
ARQUIVO: \\10.10.1.52\gin\GINO1_PROJETOS\02_HS_Cacupé\LANCHONETE ADMINISTRATIVO\ARQ_190717.dwg
TAMANHO DA PRANCHA:(850mm x 594mm)