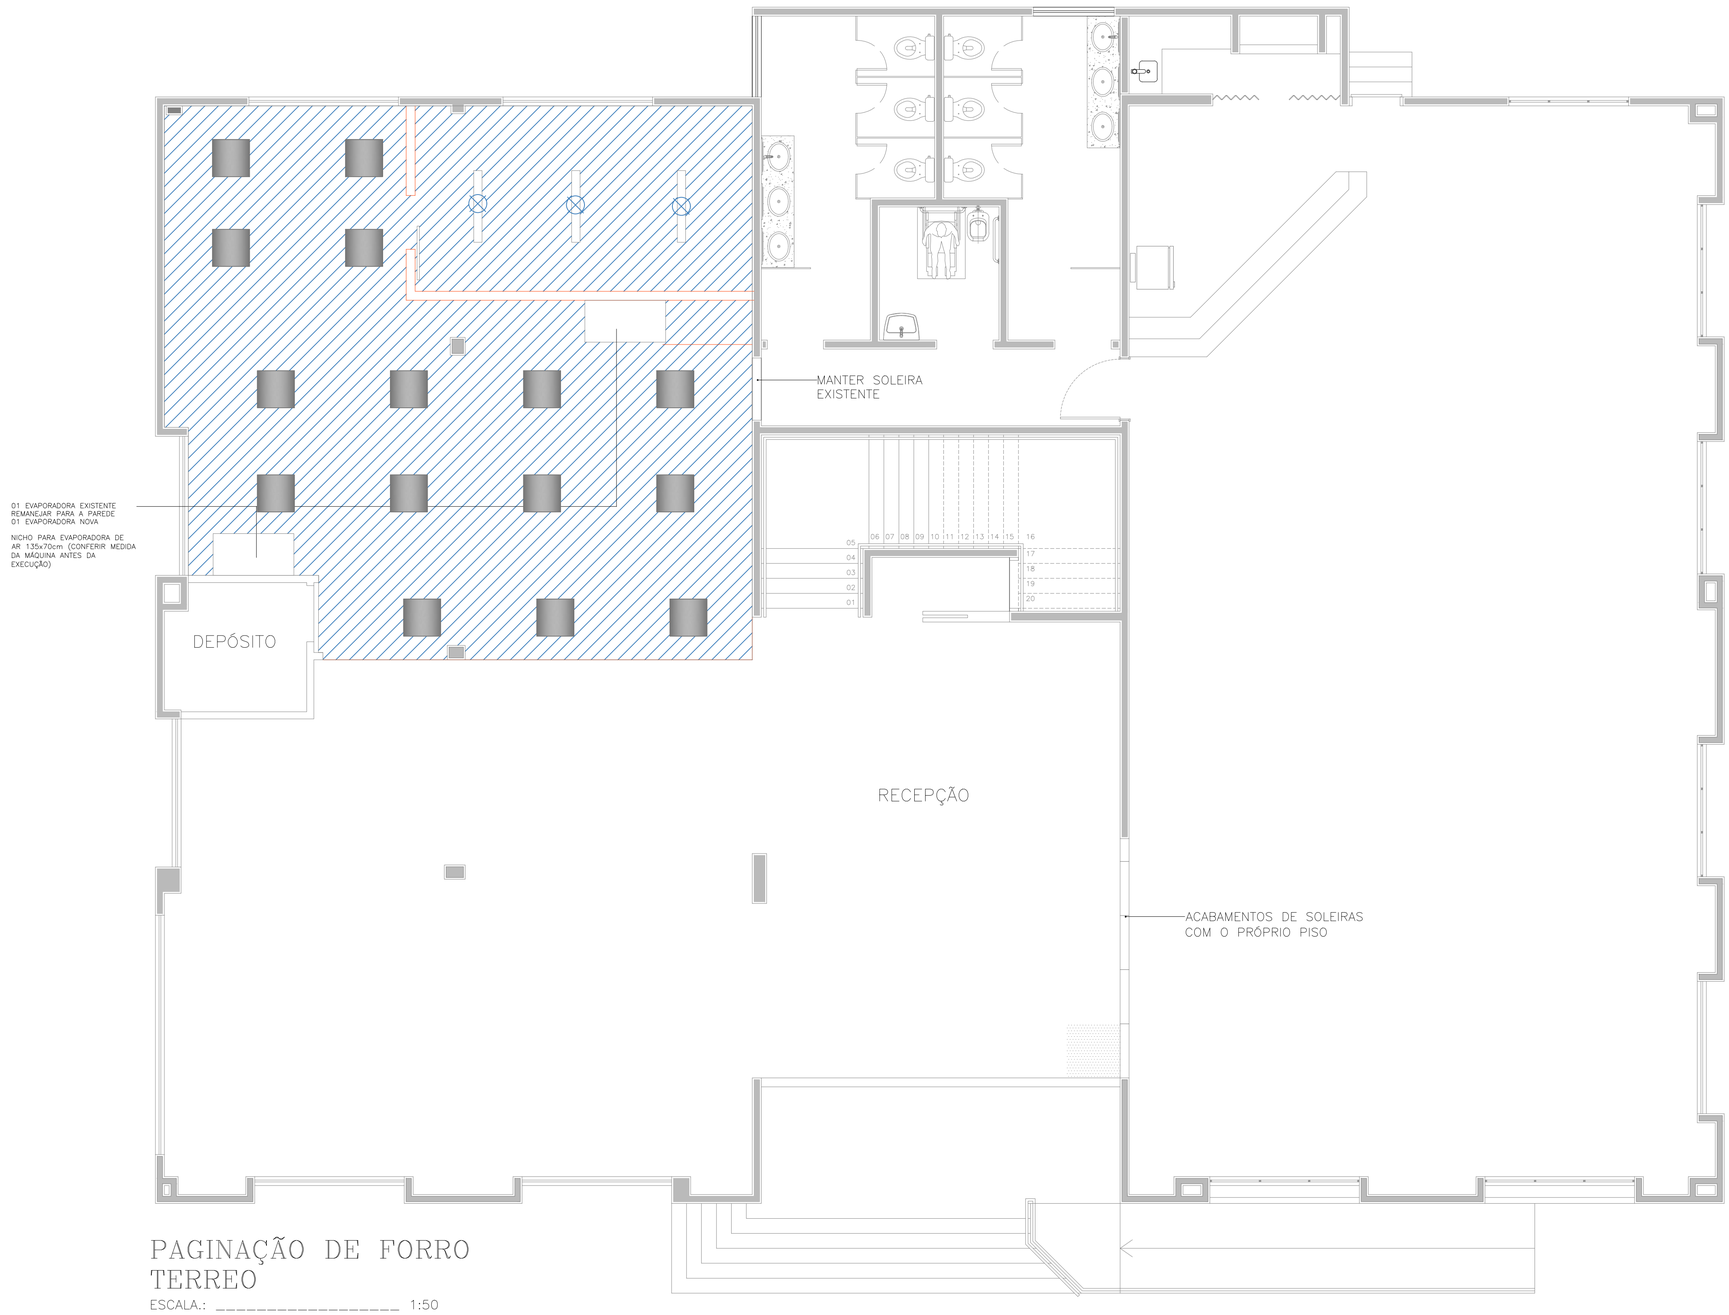


PAGINAÇÃO DE FORRO
TERREO

ESCALA.: _____ 1:50

LEGENDA

	FORRO EM GESSO ACARTONADO – REBAIXO DEVE ESCONDER AS VIGAS. PÉ-DIREITO APROX. 2,50m
	FORRO EM MADEIRA MACIÇA RIPADA APLICAR 7cm ACIMA DA SANCA
	ACTR-TR150 REF. LUMICENTER TRILHO COM 3 SPOTS ORIENTÁVEIS
	EHT43-E4000840 REF. LUMICENTER LUMINÁRIA LED DE EMBUTIR COM DIFUSOR EM ACRÍLICO LEITOSO
	SANCA COM LÂMPADA FLUORESCENTE TUBULAR EMBUTIDA. ACABAMENTO COM ACRÍLICO LEITOSO
	ER41-E REF. LUMICENTER LUMINÁRIA LED QUADRADA DE EMBUTIR COM FACHO ORIENTÁVEL
	LUMINARIA SOBREPOR HERMETICA LHT22-S7000840
	CAIXA DE SOM EMBUTIDA NO GESSO (LIGADAS AO APARELHO DE SOM DO ATENDIMENTO)

CARIMBO

REVISÕES

Nº	DATA	DESCRIÇÃO	ASSINATURA
		"AS BUILT"	

SERVIÇO SOCIAL DO COMÉRCIO
DEPARTAMENTO REGIONAL
SANTA CATARINA

Rua Felipe Schmidt, 785 – Centro – Florianópolis
CEP 88.010.002 – Fone/Fax: (48) 3251-4800
sesc-sc@sesc-sc.com.br

Projeto

DETALHAMENTO

Local HOTEL SESC CACUPÉ

End.: RUA HAROLSO SOARES GLAVAN, 1670

Obra
REFORMA RECEPTIVO – INSTALAÇÃO CAFÉ/LANCHONETE

Conteudo
FORRO E LUMINÁRIAS – 01 PAV

Proprietário: SERVIÇO SOCIAL DO COMÉRCIO

Resp. técnico

Carimbo e Assinatura

Carimbo e Assinatura

Autor do Projeto

ARQ. LUANA BATALHA BISOTTO
CAU A70007-0 – SESC/DR-SC/DA/GEA

Assinatura

Prancha nº
01
04
Total

Arquivo	*Desenho*	*Escala*	*Data*
ARQ_190717.DWG	LUANA	Indicada	DEZEMBRO/2022

DATA DE PLOTAGEM: 10/outubro/2012 ********** PENA DE PLOTAGEM: Pena Padrão SESC-SC - Reforma.ctb
ARQUIVO: X:\01_PROJETOS\02_HS_Cacupé\LANCHONETE ADMINISTRATIVO\ARQ_190717.dwg

TAMANHO DA PRANCHA:(850mm x 594mm)