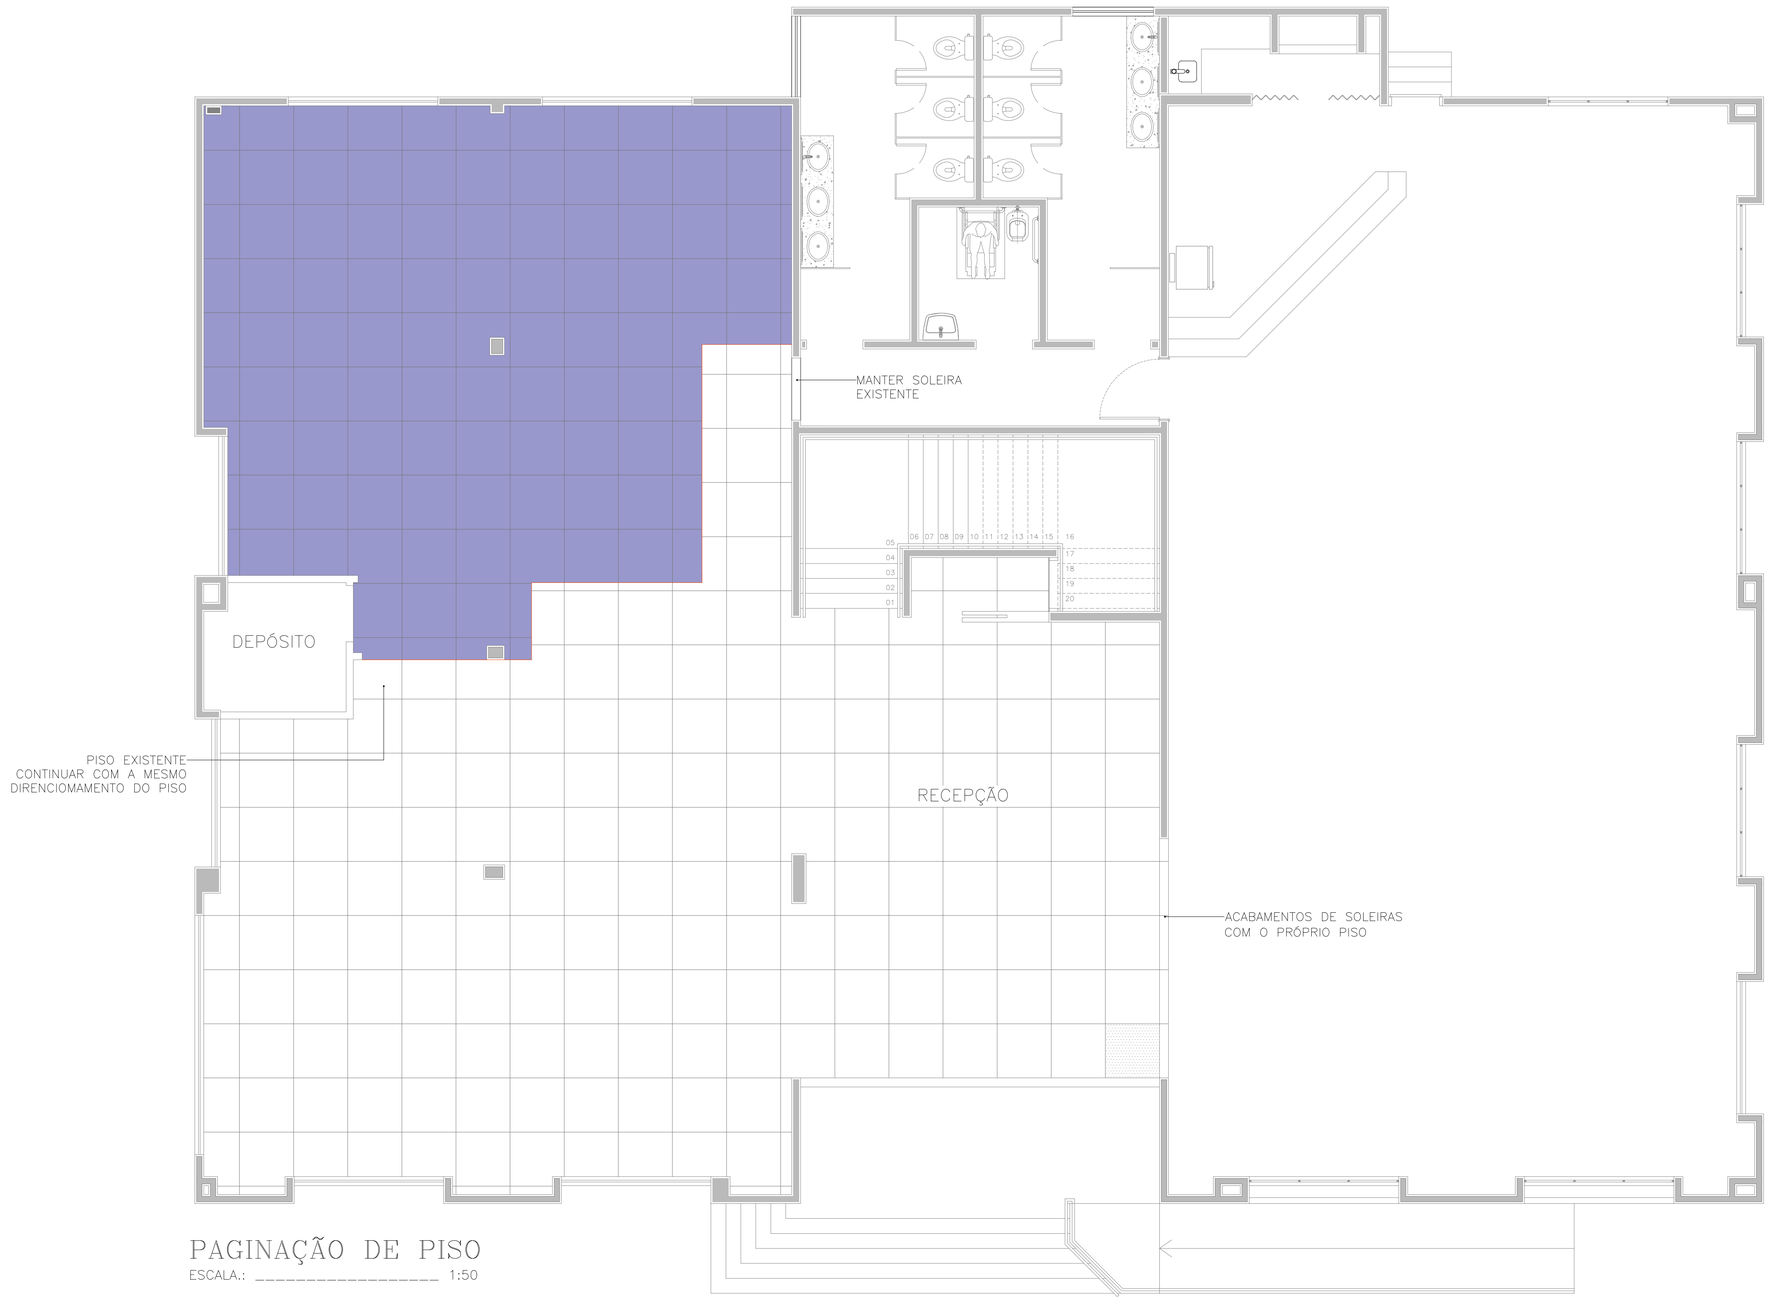


PAGINAÇÃO DE PISO

ESCALA.: _____ 1:50

LEGENDA

	PORCELANATO BIANCO COVELANO 90x90cm REF. PORTOBELLO OU EQUIVALENTE
	PISO VINÍLICO COR CINNAMON REF. TARKET OU EQUIVALENTE
	INÍCIO DO ASSENTAMENTO DO PISO

CARIMBO

REVISÕES

Nº	DATA	DESCRIÇÃO	ASSINATURA
		"AS BUILT"	

SERVIÇO SOCIAL DO COMÉRCIO
DEPARTAMENTO REGIONAL
SANTA CATARINA
Rua Felipe Schmidt, 785 – Centro – Florianópolis
CEP 88.010.002 – Fone/Fax: (48) 3251-4800
sesc-sc@sesc-sc.com.br

Projeto

DETALHAMENTO

Local HOTEL SESC CACUPÉ

End.: RUA HAROLSO SOARES GLAVAN, 1670

Obra

REFORMA RECEPTIVO – INSTALAÇÃO CAFÉ/LANCHONETE

Conteudo

PAGINAÇÃO PISO – 01 PAV

Proprietário: SERVIÇO SOCIAL DO COMÉRCIO

Resp. técnico

Carimbo e Assinatura

Carimbo e Assinatura

Autor do Projeto

ARQ. LUANA BATALHA BISOTTO
CAU A70007-0 – SESC/DR-SC/DA/GEA

Assinatura

Prancha nº

03

04
Total

Arquivo	*Desenho*	*Escala*	*Data*
ARQ_190717.DWG	LUANA	Indicada	DEZEMBRO/2022

DATA DE PLOTAGEM: 10/outubro/2012 ********** PENA DE PLOTAGEM: Pena Padrão SESC-SC - Reforma.ctb
ARQUIVO: X:\01_PROJETOS\02_HS_Cacupé\LANCHONETE ADMINISTRATIVO\ARQ_190717.dwg

TAMANHO DA PRANCHA:(850mm x 594mm)