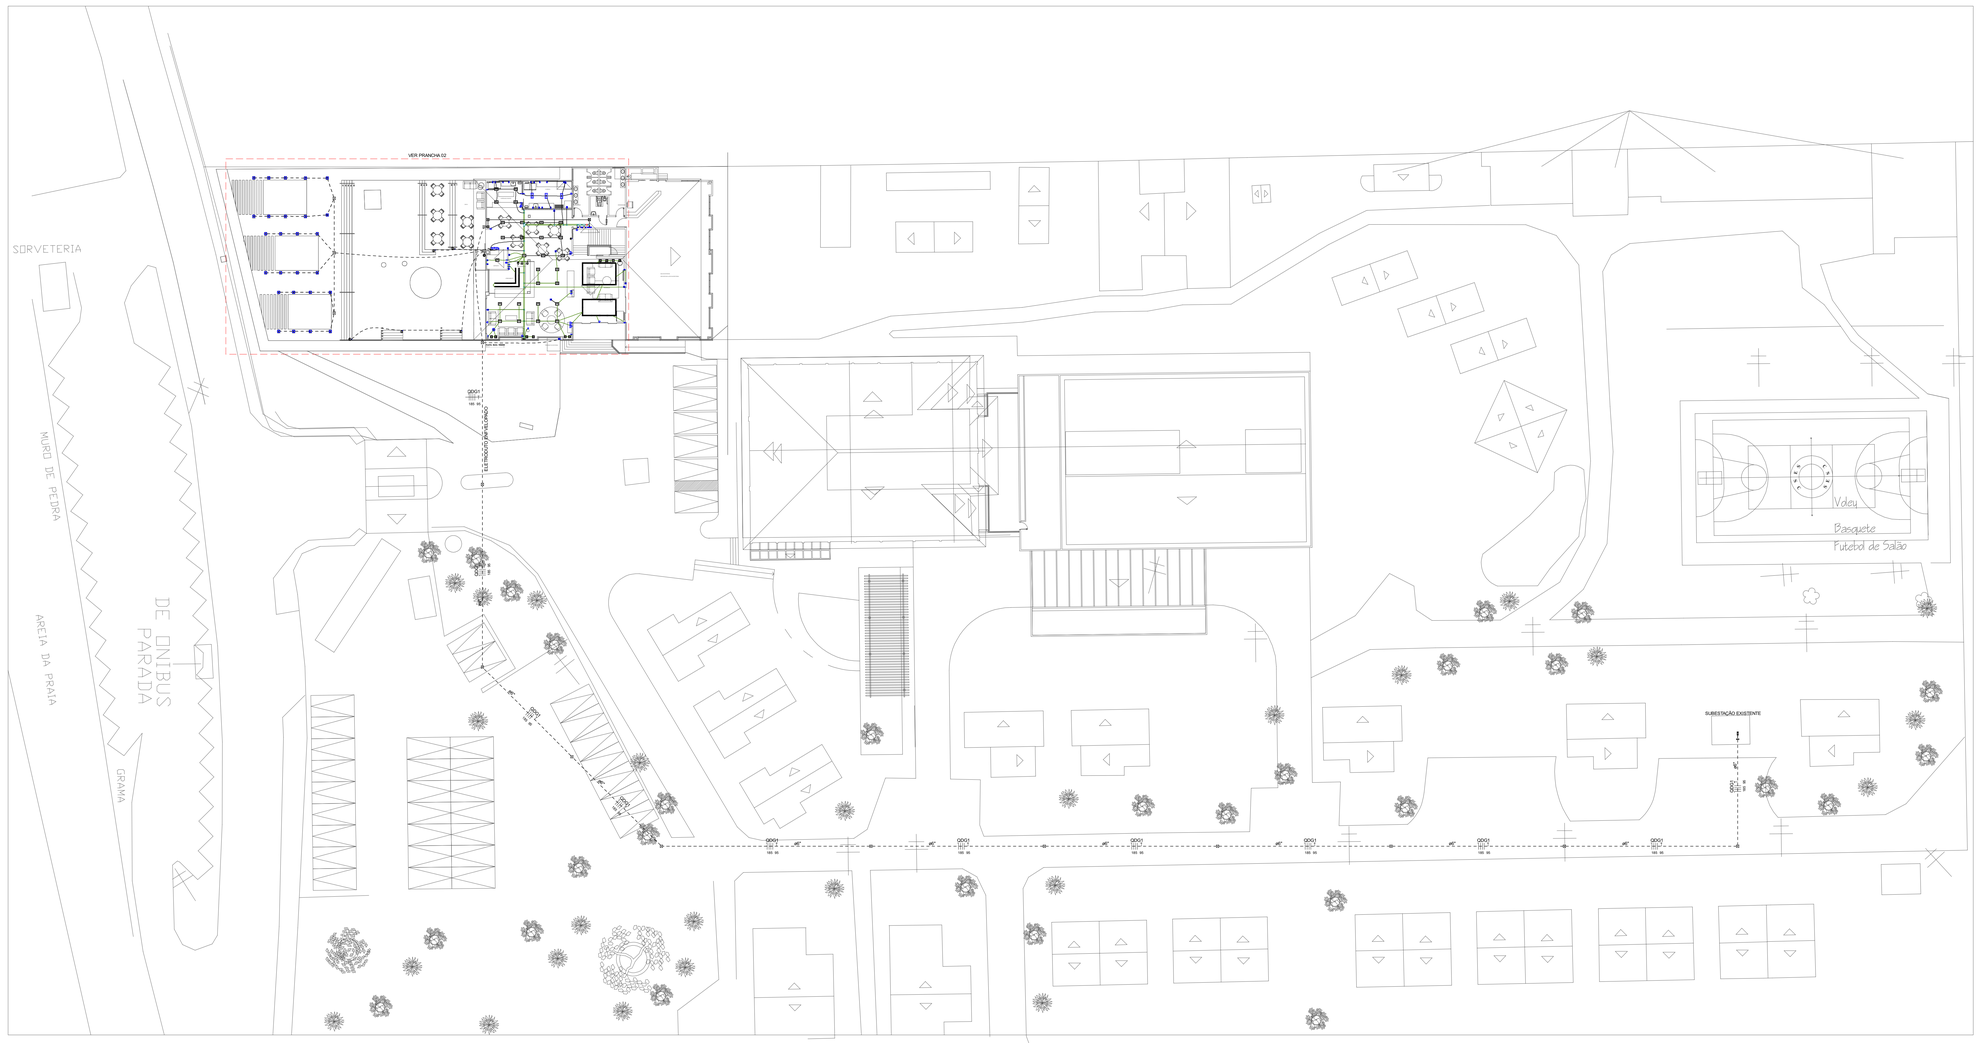


IMPLANTAÇÃO
ESCALA: 1:250

Legenda de condutos

	Sobe
	Desce
	Eletrocalha Existente Perfurada tipo "U" sem tampa, pré-galvanizada a quente 100x50mm com fixação simples pino com rosca
	Eletrocalha Perfurada tipo "U" sem tampa, pré-galvanizada a quente 100x50mm com fixação simples pino com rosca
	Eletroduto Existente
	Eletroduto Piso
	Eletroduto corrugado de PVC embutido Posições: Teto (embutido na laje) Alta,Média e Baixa (embutido na alvenaria)


Notas condutos:
1- Eletrodutos não cotados ø3/4".
2- Caso haja necessidade de repartição de eletroduto (exemplo: 2ø3/4"), os circuitos devem ser divididos de forma mais homogênea possível entre eles

Legenda de condutores

	Fase, Neutro e Terra respectivamente

Notas condutores:
1- Condutores de ligação entre quadros: Cabo de cobre isolação EPR 90ºC - 0,6/1kV, com isolação, enchimento e cobertura em compostos não halogenados.
2- Condutores circuitos terminais: Cabo de cobre isolação PVC 70ºC - 450/750V, com isolação e cobertura em compostos não halogenados

LEGENDA	
	2 Tomadas de uso geral, 10A, a 0,30m do piso
	Bloco autônomo de emergência - 2,20m do piso
	Curva horizontal 90º
	Interruptor paralelo 1 tecla - 1,20m do piso
	Interruptor simples 1 tecla - 1,20m do piso
	Interruptor simples 2 teclas - 1,20m do piso
	Interruptor simples 3 teclas - 1,20m do piso
	Ponto de luz, Lâmpada T5 (28W)
	Ponto de luz, ERH1-E (36W)
	Ponto de luz, EHT43-E4000840 (26W)
	Ponto genérico de luz no teto (100W)
	Luminária 10 W Tipo Balisador
	Fita de LED
	Cordão de Luz - 2500W
	Quadro de distribuição
	Saída dupla para eletroduto
	Saída horizontal para eletroduto
	Bloco autônomo de emergência - no teto
	T horizontal 90º
	Tomada de uso específico média a 1,20m do piso
	Tomada de uso específico baixa, a 0,30m do piso
	Tomada de uso específico alta a 2,20m do piso
	Tomada de uso geral, 10A, a 0,30m do piso
	Tomada de uso geral, 10A, a 1,20m do piso
	Tomada dupla de uso geral, 10A, a 1,20m do piso
	Tomada estabilizada, a 0,30m do piso
	Tomada dupla estabilizada, a 0,30m do piso

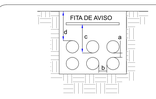

COTA	DIÂMETRO DOS DUTOS	DISTÂNCIA ENTRE DUTOS E RESISTÊNCIA AS CARGAS
a	1.1/4", 2", 3", 4", 5", 6"	5cm
b	1.1/4", 2", 3", 4", 5", 6"	7cm
c	1.1/4", 2", 3", 4", 5", 6"	A DISTÂNCIA ENTRE O NÍVEL DO SOLO E A FITA DE AVISO É DE 20cm
d	1.1/4", 2", 3", 4", 5", 6"	ATÉ 20,0 ton. = 60cm ACIMA DE 20,0 ton = 0,65 A 1,20m

NOTAS:
1- A ESPECIFICAÇÃO DETALHADA DOS COMPONENTES É INDICADA NA LISTA DE MATERIAIS DO PROJETO
2- OS ELETRODUTOS DESTINADOS A COMUNICAÇÃO, SE INSTALADOS NA MESMA VALA, DEVEM FICAR, NO MINIMO 50cm AFASTADOS
3- FITA DE AVISO NA COR AMARELA.

sem escala

DUTO SUBTERRÂNEO PARA CABOS

Nº	Comentário	Data	Autor
0	Emissão inicial	DEZ/2022	Eng. Civil Jacson Jeremias

E + Plan Engenharia Ltda Me
CNPJ:15.018.870/0001-65
Registro no CREA/SC: 127.622-8
www.emais.eng.br - contato@emais.eng.br
Fone: (48)3093-9350
Rua Naija Carone Goedert, nº 1080 - Sala 1001/1002
Ed. City Office Pansa Vieira - Palhoça - SC

SERVIÇO SOCIAL DO COMÉRCIO
DEPARTAMENTO REGIONAL
SANTA CATARINA

Rua Felipe Schmidt, 785 – Centro – Florianópolis
CEP 88.010-002 – Fone/Fax: (48) 3251-4800
sesc-ro@sesc-sc.com.br

Projeto
ELÉTRICO

Local: LANCHONETE – SESC CACUPÉ
End.: Ismael Haroldo Soares Glavan, 1870 – Cacupé, Florianópolis – SC, 88050-005

Obra: SESC CACUPÉ

Conteúdo: IMPLANTAÇÃO

Proprietário: SERVIÇO SOCIAL DO COMÉRCIO
CNPJ 03.603.595/0001-68

Resp. Técnico

Desenho / Assinatura

Desenho / Assinatura

Autor do Projeto

Eng. Civil Jacson Jeremias
CREA/SC: 125007-9

Assinatura

Folha nº: 1

Co-Autor do Projeto

Total: 4

Título	Desenho	Escala	Data
Fiação - Elétrica	JACSON	Indicada	DEZ/2022

D:\ANA\PROJETOS\Florianópolis\60_FLP_SESC_CACUPE\ELETRICO\R3\Desenhos\Fiação - Elétrica\ELE_60_FLP_SESC_CACUPE_01_R0.CAD

TAMANHO DA PRANCHA(1:1)59mm x 841mm)