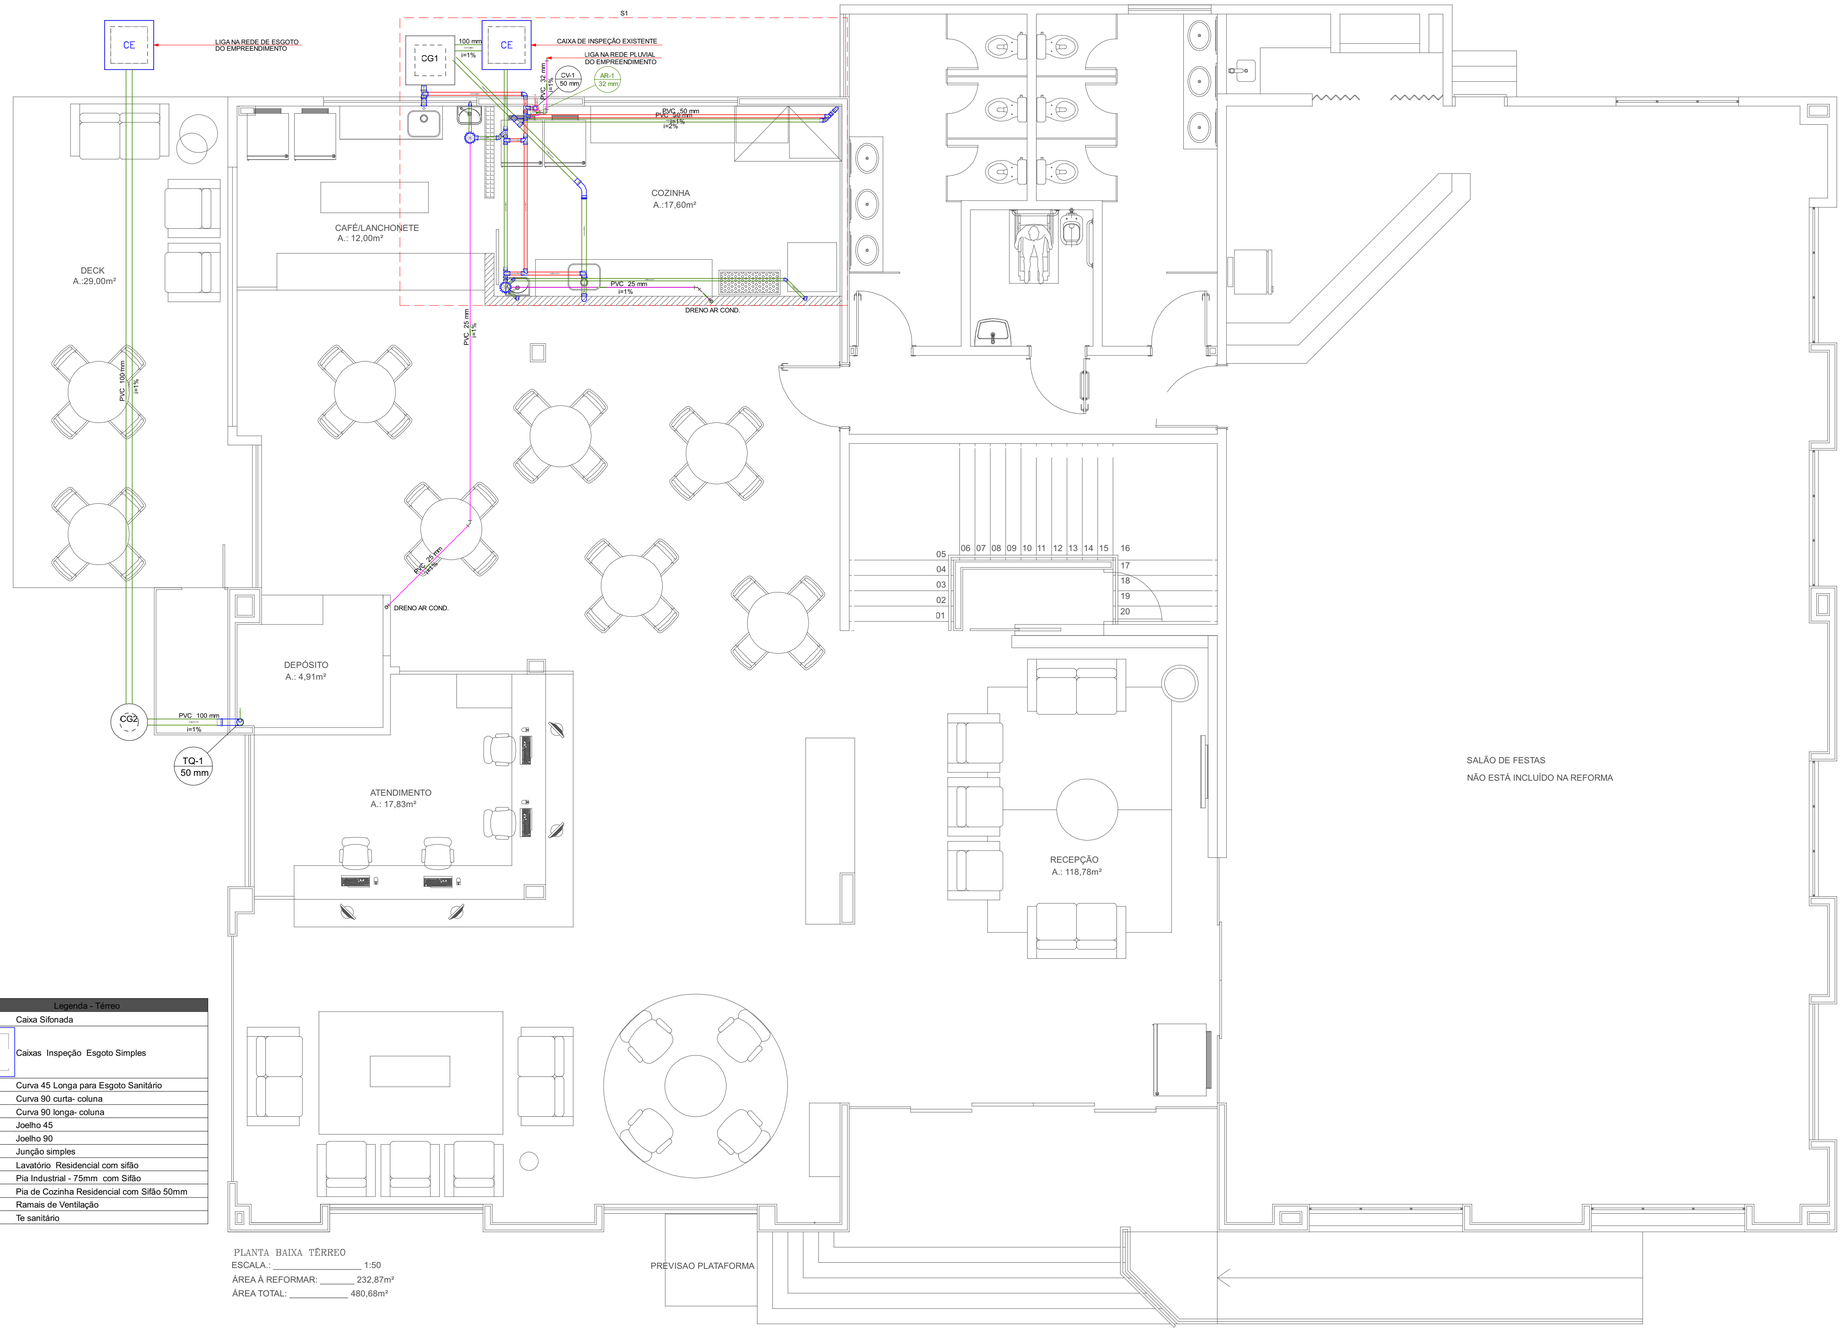


Legenda - Térreo	
	Caixa Sifonada
CE	Caixas Inspeção Esgoto Simples
	Curva 45 Longa para Esgoto Sanitário
	Curva 90 curta- coluna
	Curva 90 longa- coluna
	Joelho 45
	Joelho 90
	Junção simples
	Lavatório Residencial com sifão
	Pia Industrial - 75mm com Sifão
	Pia de Cozinha Residencial com Sifão 50mm
	Ramais de Ventilação
	Te sanitário

PLANTA BAIXA TÉRREO
ESCALA.: _____ 1:50
ÁREA À REFORMAR: _____ 232,87m²
ÁREA TOTAL: _____ 480,68m²

Legenda de Tubulações

Material da Tubulação — Diâmetro da Tubulação
xxx øxx mm
Sentido do Fluxo
Traçado da Tubulação

- Tubulação de Água Fria (Teto ou Parede)
- Tubulação de Água Fria (Piso)
- Tubulação de Drenagem para Ar-Condicionado (Piso)
- Tubulação de Esgoto (Piso)
- Tubulação de Ventilação (Piso)
- Tubulação Pluvial (Piso)

AF-N / ø D	COLUNA DE ÁGUA FRIA POTÁVEL DIÂMETRO INDICADO
TQ-N / ø D	TUBO DE QUEDA SANITÁRIO DIÂMETRO INDICADO
CV-N / ø D	COLUNA DE VENTILAÇÃO DIÂMETRO INDICADO

Nº	Comentário	Data	Autor
0	Emissão inicial	DEZ/2022	Eng. Civil Jacson Jeremias
1	Revisão 01: Alteração do ponto da copa (pavimento superior)	JAN/2023	Eng. Civil Jacson Jeremias

E + Plan Engenharia Ltda Me

CNPJ:15.018.870/0001-65
Registro no CREA/SC: 127.622-8
www.emais.eng.br - contato@emais.eng.br
Fone: (48)3093-9350
Rua Najla Carone Goedert, nº 1080 - Sala 1001/1002
Ed. City Office Passa Vinte - Palhoça - SC

SERVIÇO SOCIAL DO COMÉRCIO
DEPARTAMENTO REGIONAL
SANTA CATARINA

Rua Felipe Schmidt, 785 – Centro – Florianópolis
CEP 88.010.002 – Fone/Fax: (48) 3251-4800
sesc-sc@sesc-sc.com.br

Projeto
HIDROSSANITÁRIO

Local: LANCHONETE – SESC CACUPÉ
End.: Estrada Haroldo Soares Glavan, 1670 – Cacupé, Florianópolis – SC, 88050-005

Obra: SESC CACUPÉ

Conteúdo: PLANTA TÉRREO INSTALAÇÕES SANITÁRIAS

Proprietário: SERVIÇO SOCIAL DO COMÉRCIO
CNPJ 03.603.595/0001-68

Resp. Técnico

Conteúdo e Responsabilidade

Conteúdo e Responsabilidade

Autor do Projeto

Prancha nº: 2 / 4 Total

Eng. Civil Jacson Jeremias
CREA/SC: 125007-9

Assinatura

Co-Autor do Projeto

ITEM	Desenho	Escala	Data
Desenhos	JACSON	Indicada	DEZ/2022

D:\ANA\PROJETOS\Florianópolis\60_FLP_SESC_CACUPE\HIDRO\R1\01\Desenhos\HID_60_FLP_SESC_CACUPE_02_R1.CAD

TAMANHO DA PRANCHA:(841mm x 594mm)