
Legenda - Superior
Curva 90 curta- coluna
Curva 90 curta- desce
Joelho 45
Luva simples- coluna
Pia de Cozinha Residencial com Sifão 50mm
Ramais de Ventilação

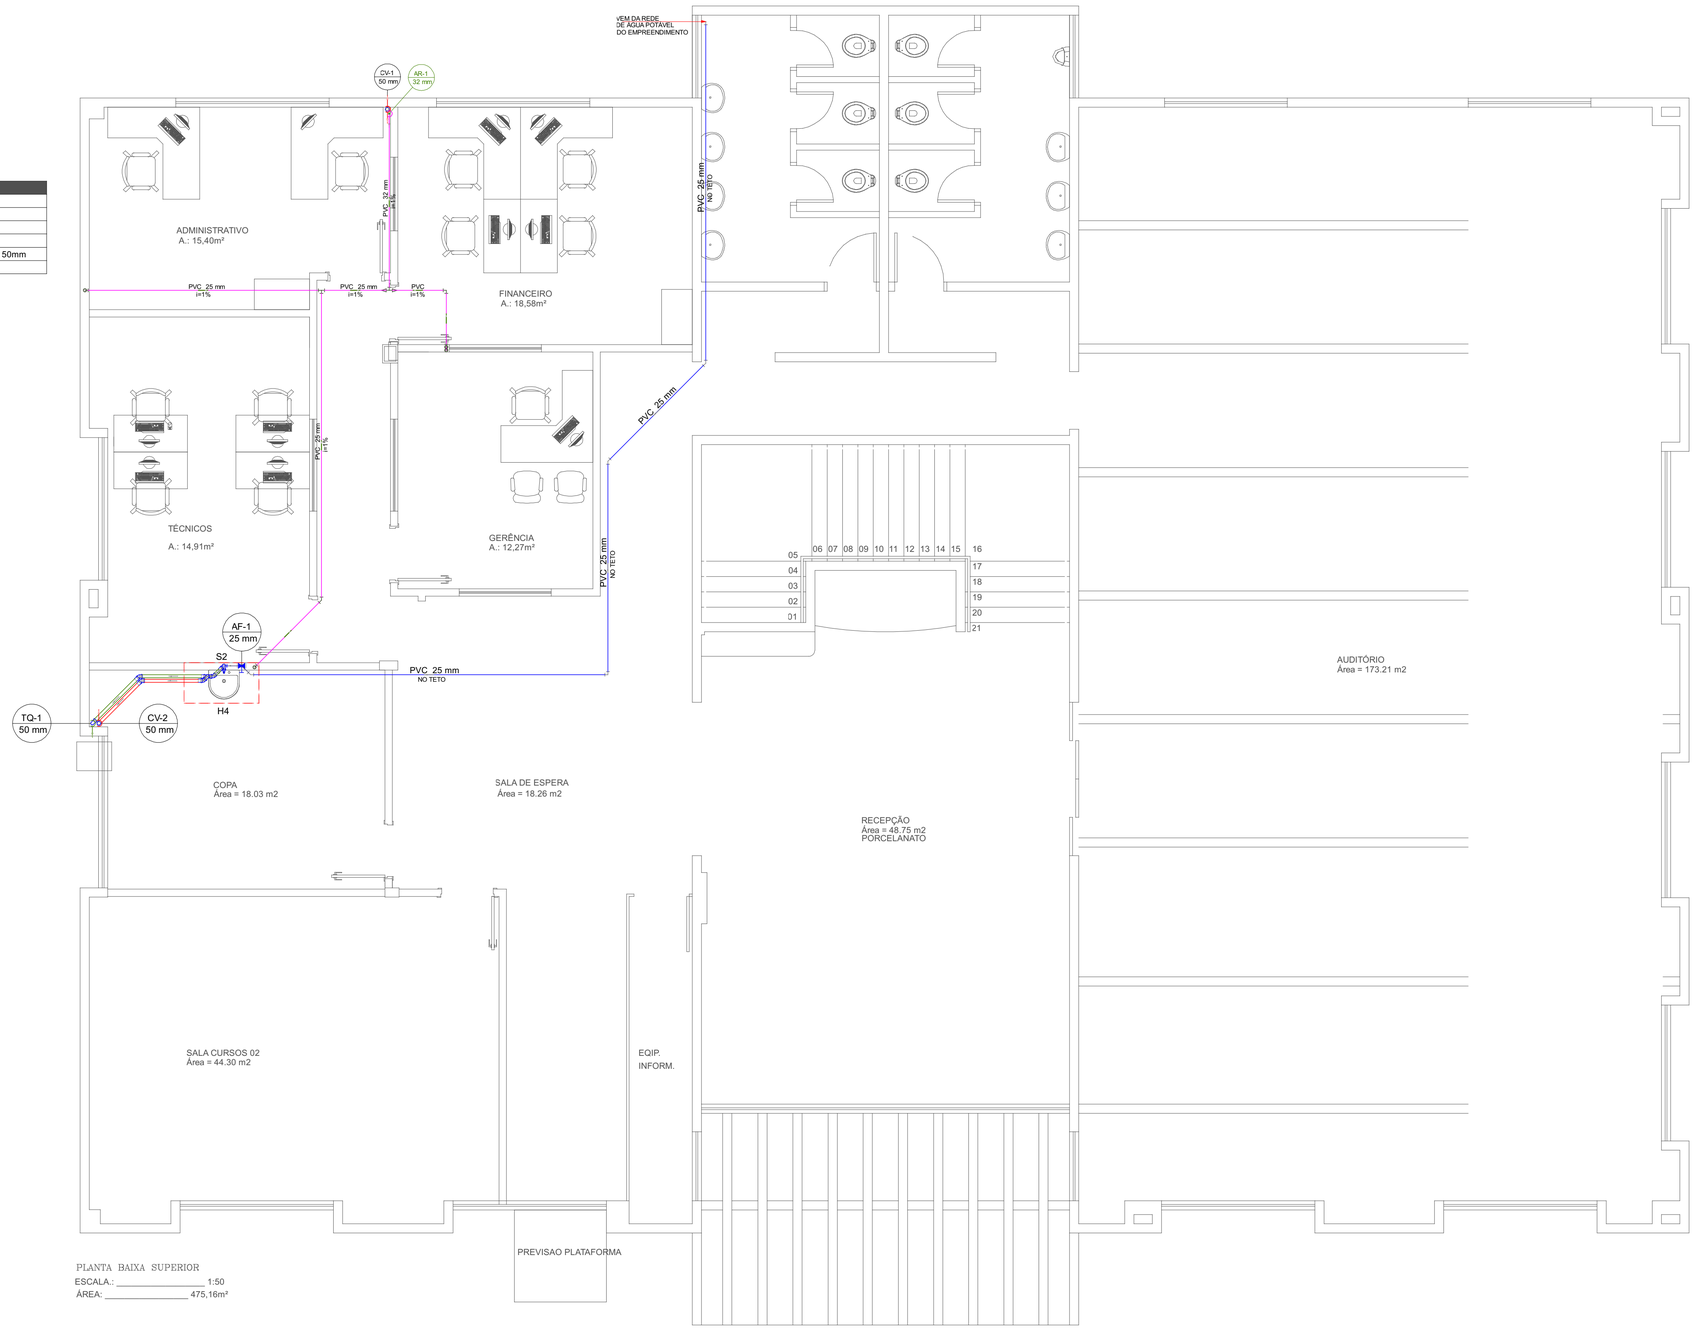

PLANTA BAIXA SUPERIOR
ESCALA.: _____ 1:50
ÁREA: _____ 475,16m²

Legenda de Tubulações	
Material da Tubulação	Diâmetro da Tubulação
xxx	øxx mm
Sentido do Fluxo	
Traçado da Tubulação	
Tubulação de Água Fria (Teto ou Parede)	
Tubulação de Água Fria (Piso)	
Tubulação de Drenagem para Ar-Condicionado (Piso)	
Tubulação de Esgoto (Piso)	
Tubulação de Ventilação (Piso)	
Tubulação Pluvial (Piso)	

AF-N ø D	COLUNA DE ÁGUA FRIA POTÁVEL DIÂMETRO INDICADO
TQ-N ø D	TUBO DE QUEDA SANITÁRIO DIÂMETRO INDICADO
CV-N ø D	COLUNA DE VENTILAÇÃO DIÂMETRO INDICADO

Nº	Comentário	Data	Autor
0	Emissão inicial	DEZ/2022	Eng. Civil Jacson Jeremias
1	Revisão 01: Alteração do ponto da copa (pavimento superior)	JAN/2023	Eng. Civil Jacson Jeremias

E + Plan Engenharia Ltda Me

CNPJ:15.018.870/0001-65
Registro no CREA/SC: 127.622-8
www.emais.eng.br - contato@emais.eng.br
Fone: (48)3093-9350
Rua Najla Carone Goedert, nº 1080 - Sala 1001/1002
Ed. City Office Passa Vinte - Palhoça - SC

SERVIÇO SOCIAL DO COMÉRCIO
DEPARTAMENTO REGIONAL
SANTA CATARINA
Rua Felipe Schmidt, 785 – Centro – Florianópolis
CEP 88.010.002 – Fone/Fax: (48) 3251-4800
sesc-sc@sesc-sc.com.br

Projeto
HIDROSSANITÁRIO

Local: LANCHONETE – SESC CACUPÉ
End.: Estrada Haroldo Soares Glavan, 1670 – Cacupé, Florianópolis – SC, 88050-005

Obra: SESC CACUPÉ

Conteúdo: PLANTA SUPERIOR INSTALAÇÕES SANITÁRIAS E HIDRÁULICAS

Proprietário: SERVIÇO SOCIAL DO COMÉRCIO
CNPJ 03.603.595/0001-68

Resp. técnico

Carimbo e Assinatura

Carimbo e Assinatura

Autor do Projeto

Prancha nº

Eng. Civil Jacson Jeremias
CREA/SC: 125007-9

Assinatura

Co-Autor do Projeto

3
4
Total

ITEM	Desenho	Escala	Data
Desenhos	JACSON	Indicada	DEZ/2022

D:\ANA\PROJETOS\Florianópolis\60_FLP_SESC_CACUPE\HIDRO\R1\QI\Desenhos\HID_60_FLP_SESC_CACUPE_03_R1.CAD

TAMANHO DA PRANCHA:(841mm x 594mm)