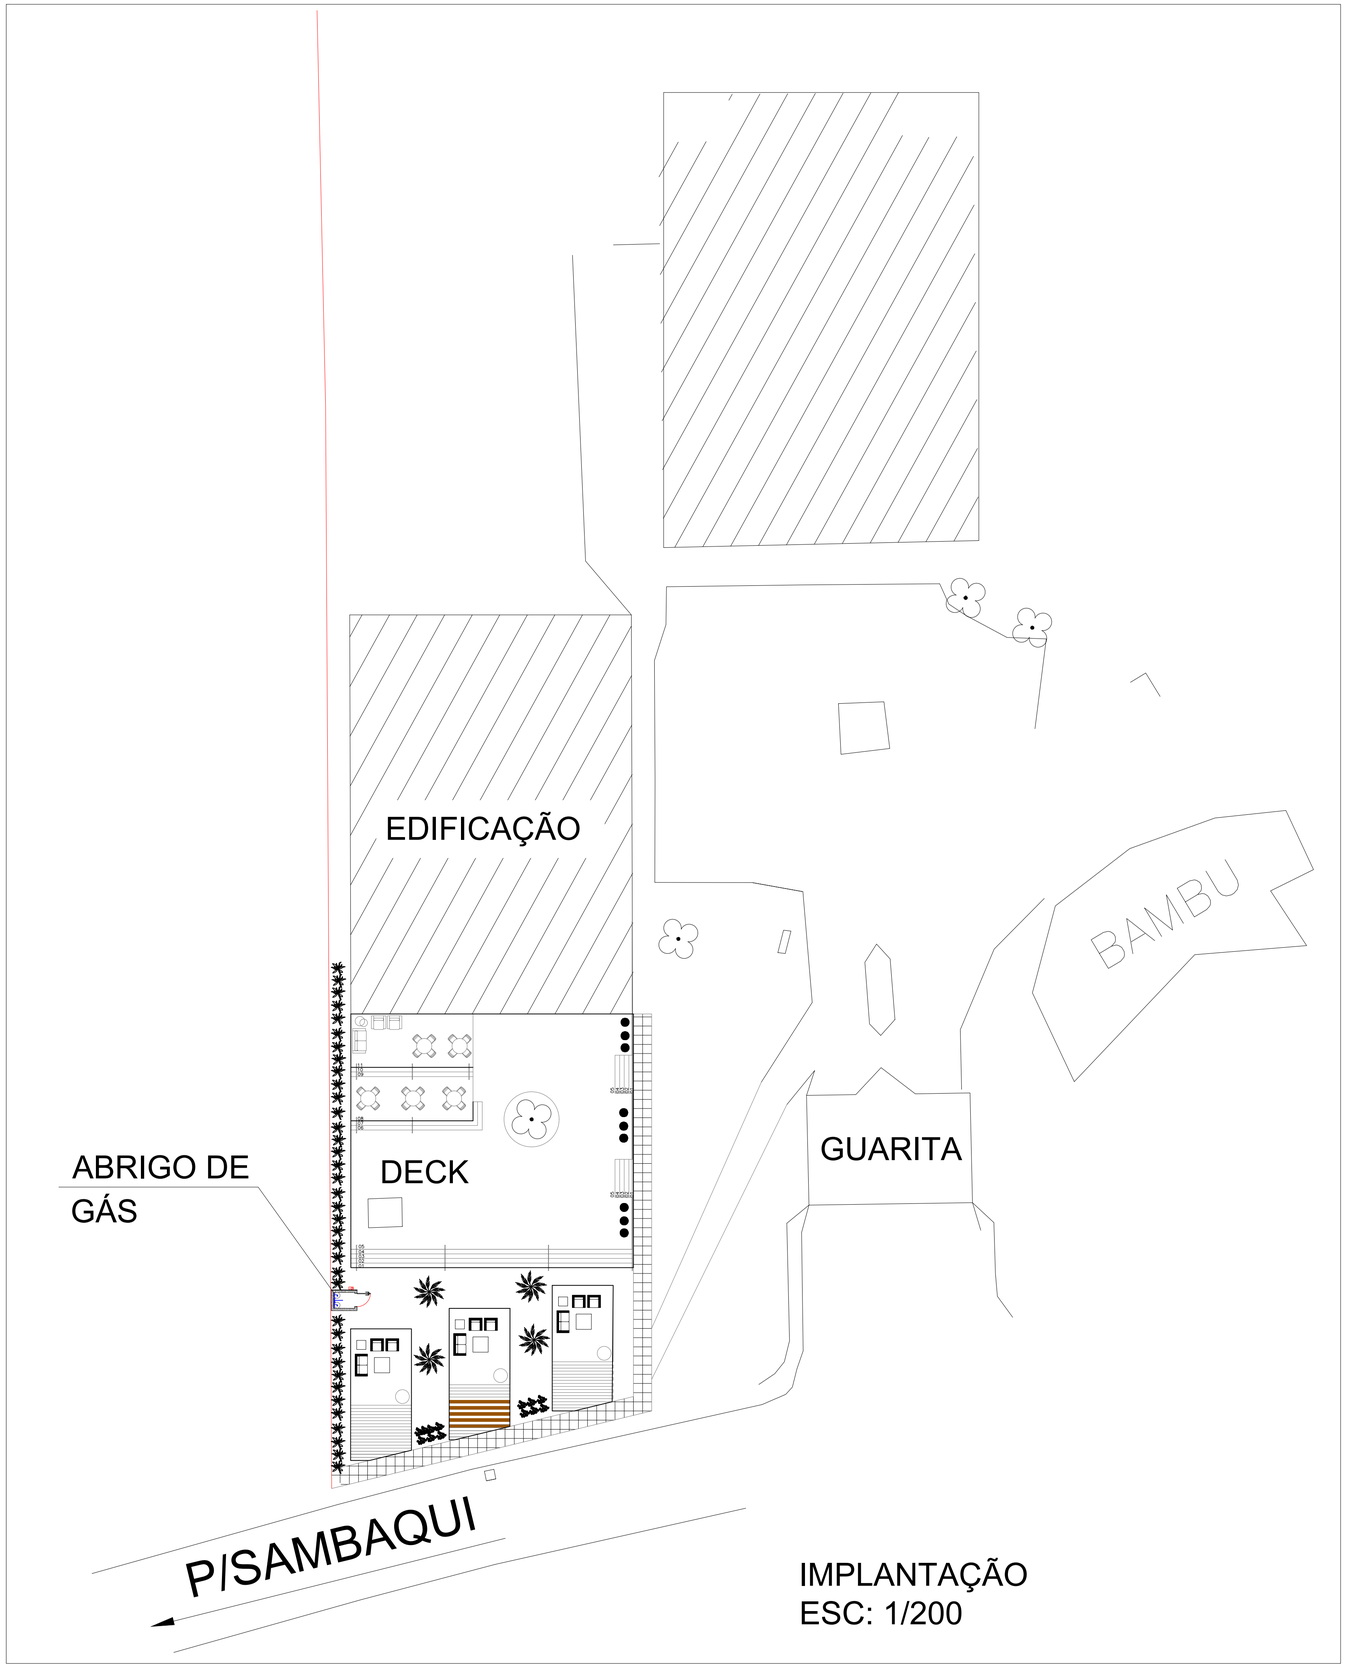


IMPLANTAÇÃO
ESC: 1/200

ÁREAS

TÉRREO

ÁREA À REFORMAR: _____ 232,87m²
ÁREA TOTAL: _____ 480,68m²

SUPERIOR

ÁREA À REFORMAR: _____ 232,87m²
ÁREA TOTAL SUPERIOR: _____475,16m²

ÁREA TOTAL PROJETO: _____465,74m²

CARIMBO

REVISÕES

Nº	DATA	DESCRIÇÃO	ASSINATURA
		"AS BUILT"	

E + Plan Engenharia Ltda Me - CNPJ:15.018.870/0001-65
Registro no CREA/SC: 127.622-8
www.emais.eng.br - contato@emais.eng.br - (48)3093-9350
Rua Najla Carone Goedert, nº 1080 - Salas 1001/1002
Ed. City Office - Bairro Passa Vinte
Palhoça - SC

SERVICO SOCIAL DO COMÉRCIO
DEPARTAMENTO REGIONAL
SANTA CATARINA
Rua Felipe Schmidt, 785 – Centro – Florianópolis
CEP 88.010.002 – Fone/Fax: (48) 3251-4800
sesc-sc@sesc-sc.com.br

Projeto

PPCI

Local: LANCHONETE – SESC CACUPÉ
End.: Rod. Haroldo Soares Glavan, 1670 – Cacupé – Florianópolis/SC – 88050-000 Tel: (0xx48) 335-6188

Obra: SESC CACUPÉ

Conteúdo: IMPLANTAÇÃO

Proprietário: SERVIÇO SOCIAL DO COMÉRCIO
Resp. Técnico
Carimbo e Assinatura
Carimbo e Assinatura

Autor do Projeto
Eng. Civil Jacson Jeremias
CREA/SC: 125.007-9

JACSON JEREMIAS:06111900951
Assinado de forma digital por JACSON JEREMIAS:06111900951
Dados: 2022.12.15 17:00:13 -03'00'
Assinatura

Co-Autor do Projeto

Prancha nº: 01
Total: 05

Arquivo: PCI_60_FLP_SESC_CACUPE_R0.DWG
Desenho: Jacson Jeremias
Escala: Indicada
Data: DEZEMBRO/2022

DATA DE PLOTAGEM: 26/maio/2017 ********** PENA DE PLOTAGEM: PPCI.ctb
ARQUIVO: D:\E + Plan\Florianópolis\60_FLP_SESC_CACUPE\PCI\DWG\PCI_60_FLP_SESC_CACUPE_R0.dwg

TAMANHO DA PRANCHA:(594mm x 841mm)