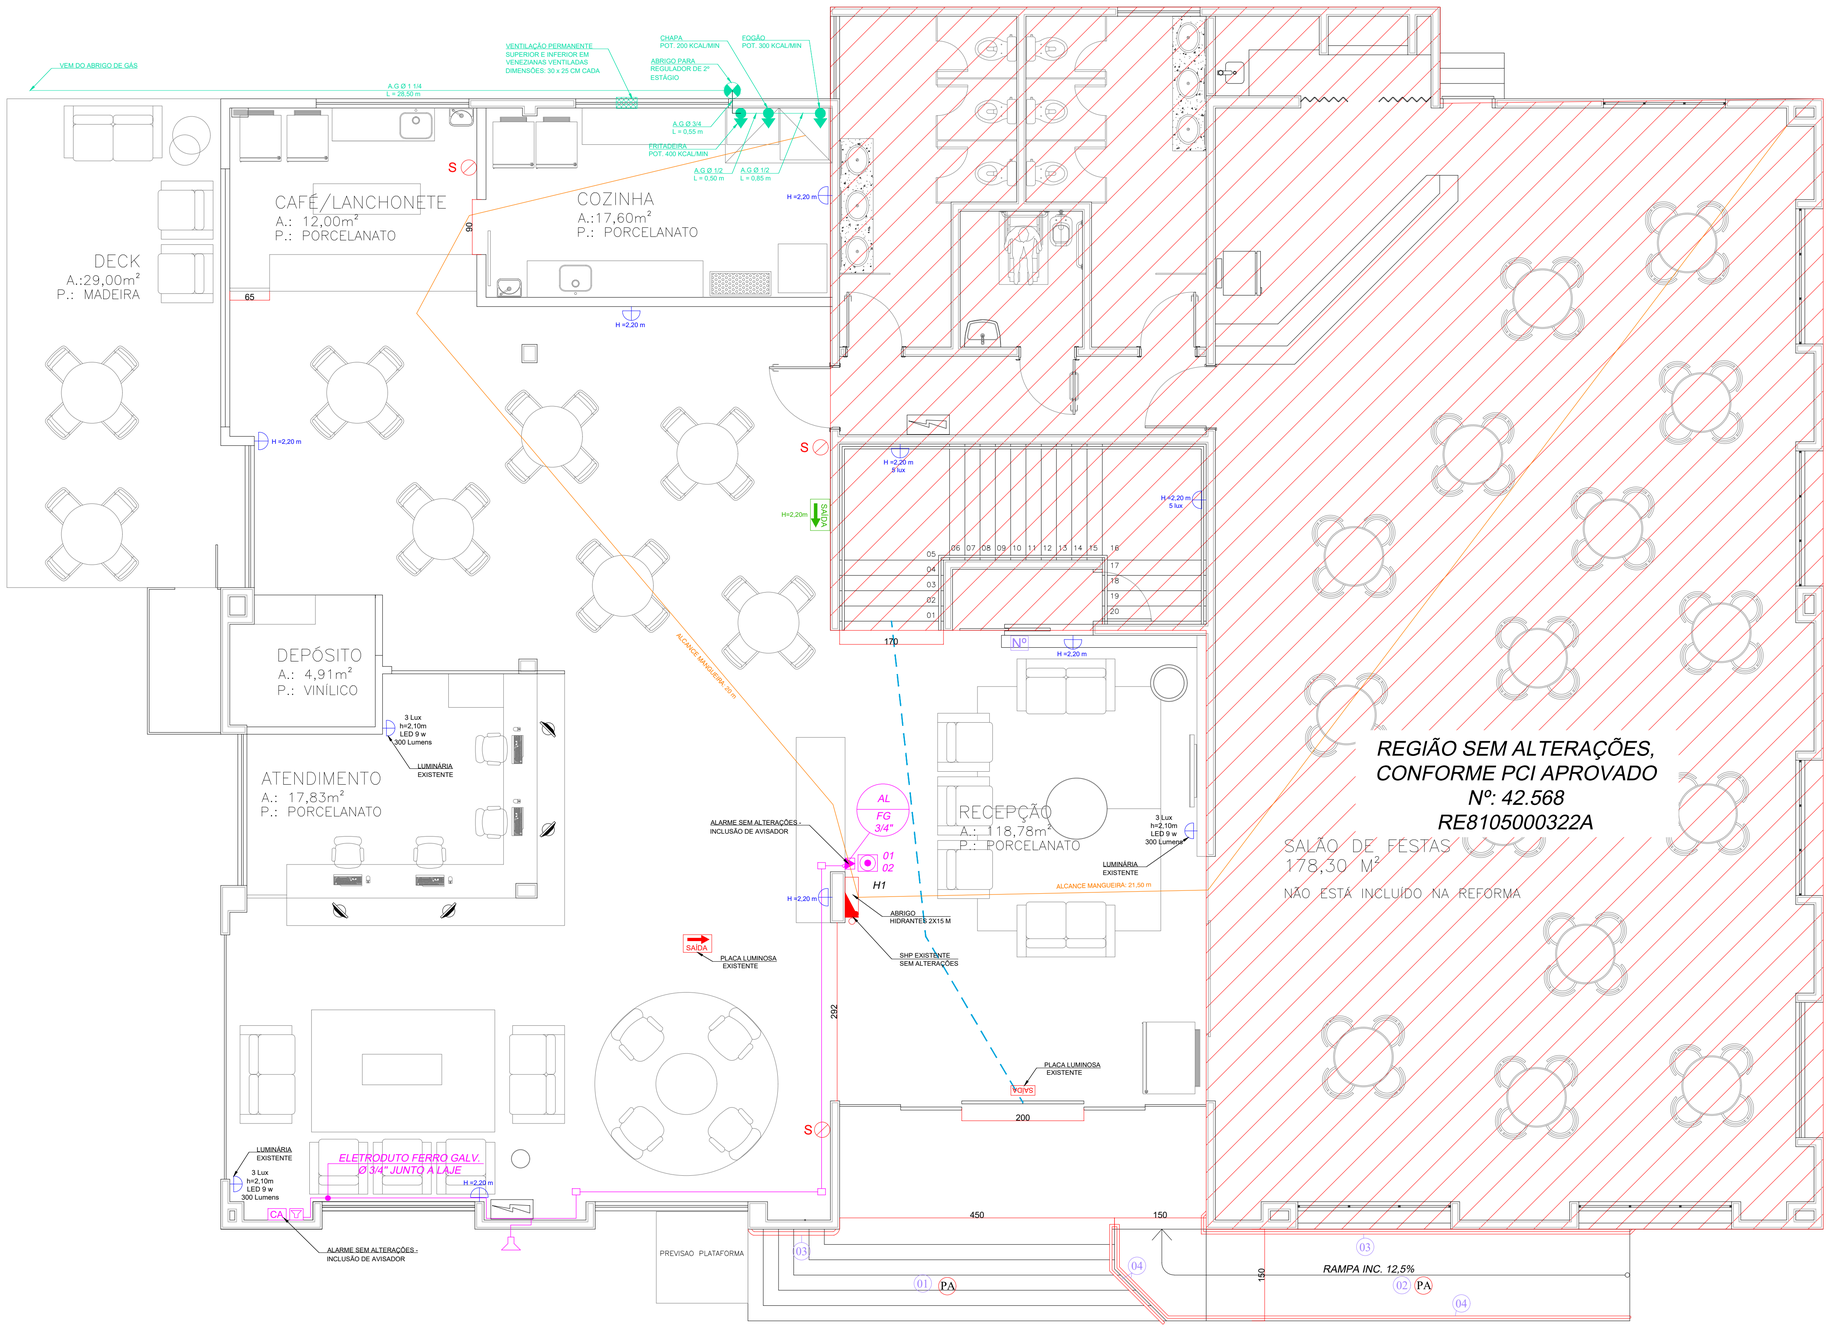


SÍMBOLO	LEGENDA - DESCRIÇÃO
S	EXTINTOR PÓ QUIMICO ABC (2-A:20-B:C) - PQS 4Kg - C/ SINALIZAÇÃO DE PARede
	UNIDADE AUTÔNOMA LED - 3 lux LOCAL NÍVEL 5 lux LOCAL DESNÍVEL
SAÍDA	SINALIZAÇÃO DE ABANDONO DE LOCAL FOTOLUMINESCENTE TIPO 1 - 25 x 16 cm
SAÍDA / SAÍDA	SINALIZAÇÃO DE ABANDONO DE LOCAL INDICATIVA FOTOLUMINESCENTE TIPO 1 - 25 x 16 cm
	ABRIGO PARA MANGUEIRA SHP COM HIDRANTE SIMPLES C/ SINALIZAÇÃO DE PARede
	PRUMADA DE INCÊNDIO AÇO GALVANIZADO Ø 2 1/2"
CA	CENTRAL DE ALARME
	ACIONADOR E SONORIZADOR DE ALARME CONVENCIONAL
	AVISADOR VISUAL SISTEMA DE ALARME
PA	PISO ANTIDERRAPANTE E INCOMBUSTÍVEL
01	ESCADA REGULAR
02	RAMPA REGULAR
03	CORRIMÃO FIXO EM ALVENARIA EM ESCADA OU RAMPA ALTURA ENTRE 80 E 92 cm
04	CORRIMÃO FIXO EM GUARDA-CORPO METÁLICO, EM ESCADA OU RAMPA ALTURA ENTRE 80 E 92 cm
Nº	PLACA COM INDICAÇÃO DO PAVIMENTO
	REGISTRO DE CORTE FECHO RÁPIDO E ALIMENTAÇÃO DO FOGÃO
	ABERTURA DE VENTILAÇÃO
	ABRIGO PARA REGULADOR DE PRESSÃO DE 2º ESTÁGIO
	QUADROS DE DISTRIBUIÇÃO ELÉTRICOS
	TUBULAÇÃO EM PVC RÍGIDO ANTICHAMA SISTEMA DE ALARME
	TUBULAÇÃO DA REDE DE GLP - Ø VARIÁVEL
	CAMINHAMENTO MÁXIMO AMBIENTES MAIS AFASTADOS
	ALCANCE MANGUEIRA DE HIDRANTES

SESC CACUPÉ - TÉRREO			
MEMORIAL DE CÁLCULO DA POPULAÇÃO			
OCUPAÇÃO:D-1 - Administrativo			
Critério: 1 pessoa p/7 m²			
AMBIENTES	**Área Total**	**Critério**	**População**
Atendimento	17,83	7	2
POPULAÇÃO TOTAL			**2**
OCUPAÇÃO:F-8 - Área com mesas para alimentação			
Critério: Conforme Layout (nº de cadeira das mesas)			
AMBIENTES	**Área Total**	**Critério**	**População**
Local para refeição (Lanchonete)	nº de cadeira das mesas	-	41
POPULAÇÃO TOTAL			**41**
OCUPAÇÃO:D-1 - Cozinhas e assemelhados			
Critério: 1 pessoa p/7 m²			
AMBIENTES	**Área Total**	**Critério**	**População**
Cozinha	17,6	7	2
Lanchonete	12	7	1
POPULAÇÃO TOTAL			**3**
OCUPAÇÃO:J-2 - Depósitos com baixa carga de incêndio			
Critério: 1 pessoa p/30 m²			
AMBIENTES	**Área Total**	**Critério**	**População**
Depósito	4,91	30	0
OCUPAÇÃO:F-6 - Salões de festa			
Critério: 1 pessoa p/0,67 m²			
AMBIENTES	**Área Total**	**Critério**	**População**
Salão de festa	178,3	0,67	266
POPULAÇÃO TOTAL			**266**
POPULAÇÃO TOTAL PAVIMENTO			**312**

CALC. ROTAS DE FUGA - PORTAS	
População	312,0
PORTAS	
Capacidade (C) :	100,00
Nº U.P (N) necessário :	4,00
Nº U.P adotado (N):	7,00
Adotado	
Porta frontal = 2,00 m	3
Porta Salão de festas = 2,20 m	4
TOTAL DE U.P.	**7,00**
SITUAÇÃO	**OK**

PLANTA BAIXA TÉRREO

ESCALA.: _____ 1:50

ÁREA À REFORMAR: _____ 232,87m²

ÁREA TOTAL: _____ 480,68m²

CARIMBO

REVISÕES

Nº	DATA	DESCRIÇÃO	ASSINATURA
		"AS BUILT"	

E + Plan Engenharia Ltda Me - CNPJ:15.018.870/0001-65
Registro no CREA/SC: 127.622-8
www.emais.eng.br - contato@emais.eng.br - (48)3093-9350
Rua Najla Carone Goedert, nº 1080 - Salas 1001/1002
Ed. City Office - Bairro Passa Vinte
Palhoça - SC

SERVICO SOCIAL DO COMÉRCIO
DEPARTAMENTO REGIONAL
SANTA CATARINA
Rua Felipe Schmidt, 785 – Centro – Florianópolis
CEP 88.010.002 – Fone/Fax: (48) 3251-4800
sesc-sc@sesc-sc.com.br

Projeto

PPCI

Local LANCHONETE – SESC CACUPÉ

End.: Rod. Haroldo Soares Glavan, 1670 – Cacupé – Florianópolis/SC – 88050-000 Tel: (0xx48) 335-6188

Obra SESC CACUPÉ

Conteudo PLANTA BAIXA TÉRREO

Proprietário: SERVIÇO SOCIAL DO COMÉRCIO

Resp. técnico

Carimbo e Assinatura

Carimbo e Assinatura

Autor do Projeto

Eng. Civil Jacson Jeremias
CREA/SC: 125.007-9

JACSON JEREMIAS:06111900951
Assinado de forma digital por JACSON JEREMIAS:06111900951
Dados: 2022.12.15 17:00:30 -03'00'

Assinatura

Co-Autor do Projeto

Prancha nº **02**

05 *Total*

Arquivo PCI_60_FLP_SESC_CACUPE_R0.DWG | *Desenho* Jacson Jeremias | *Escala* Indicada | *Data* DEZEMBRO/2022

DATA DE PLOTAGEM: 26/maio/2017 ********** PENA DE PLOTAGEM: PPCI_REV01.ctb
ARQUIVO: D:\E + Plan\Florianópolis\60_FLP_SESC_CACUPE\PCI\DWG\PCI_60_FLP_SESC_CACUPE_R0.dwg

TAMANHO DA PRANCHA:(594mm x 841mm)