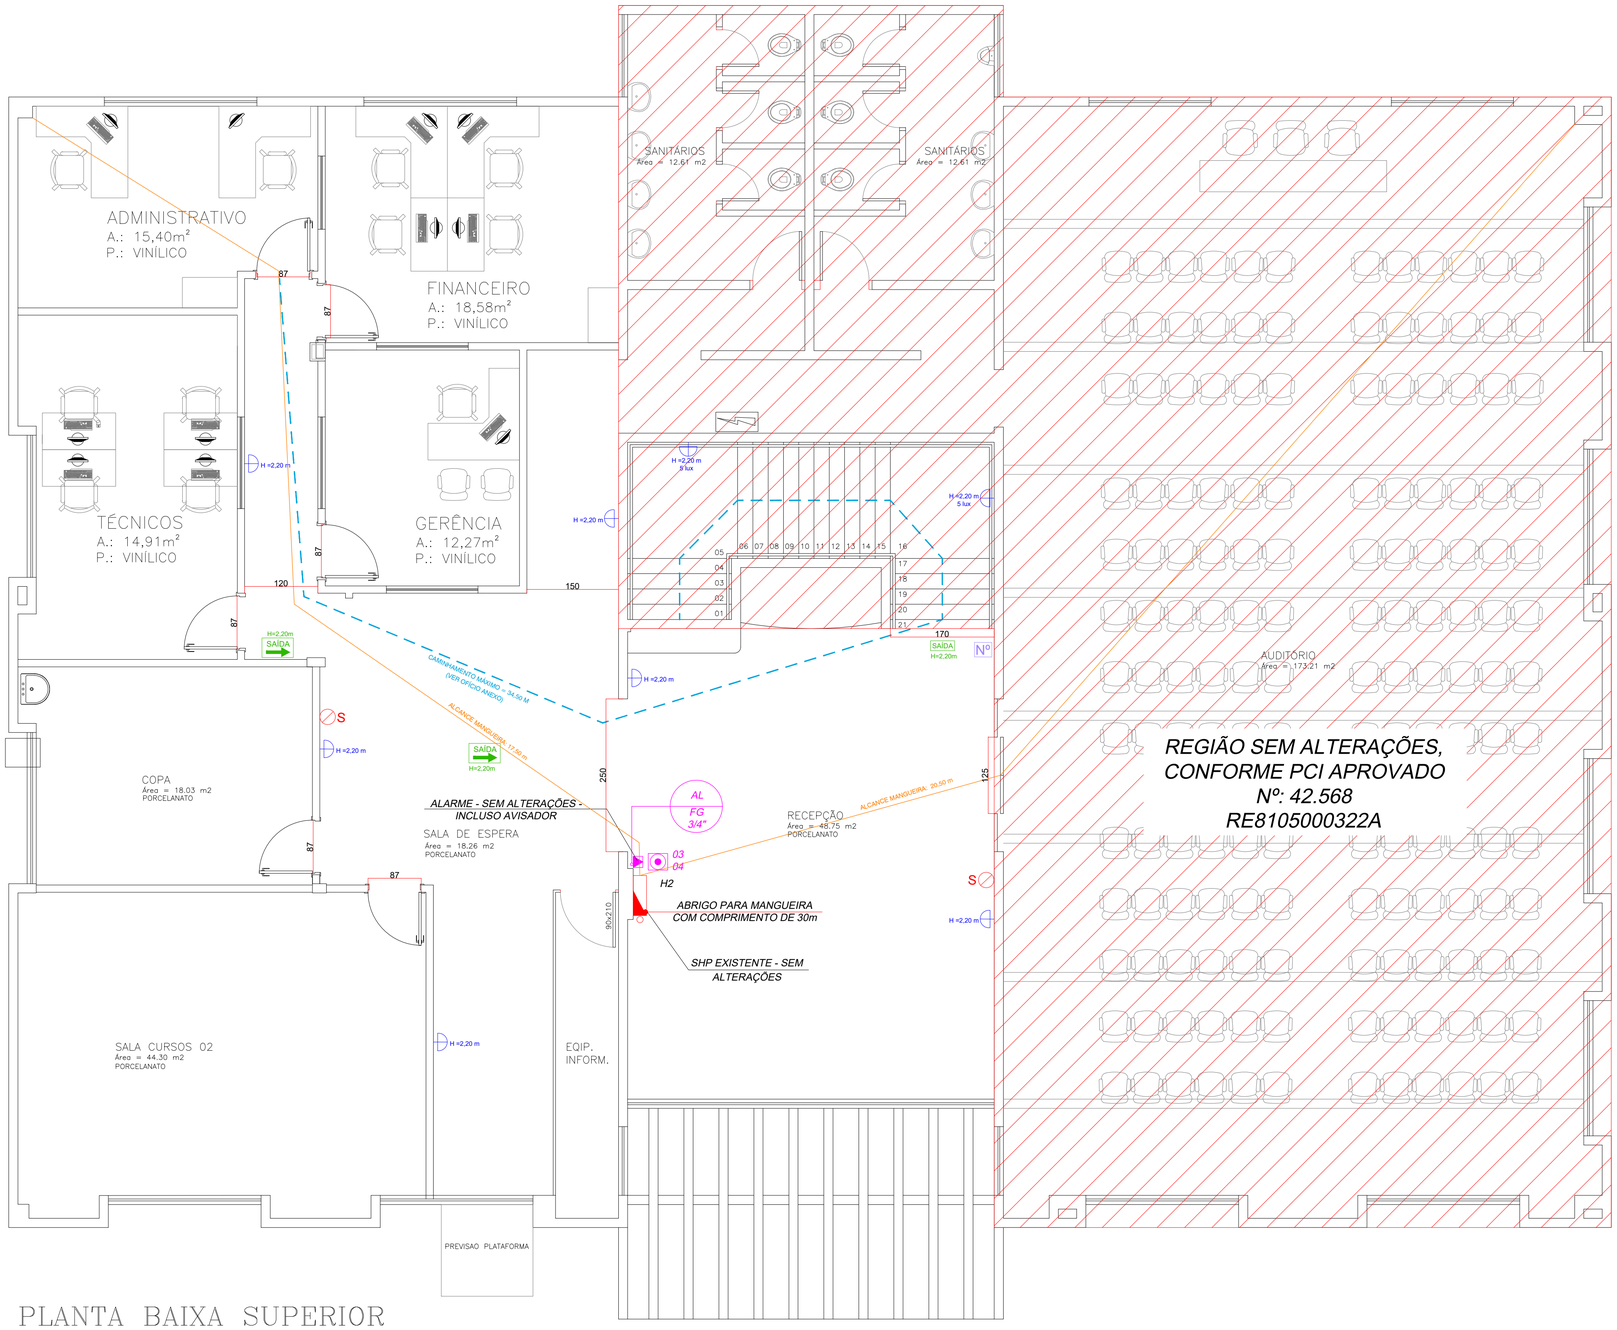


PLANTA BAIXA SUPERIOR

ESCALA.: _____ 1:50

ÁREA À REFORMAR: _____ 232,87m²

ÁREA TOTAL SUPERIOR: _____475,16m²

SESC CACUPÉ - SUPERIOR			
MEMORIAL DE CÁLCULO DA POPULAÇÃO			
OCUPAÇÃO:F-5 - Auditórios em geral			
Critério: Conforme Layout (nº de assentos)			
AMBIENTES	**Área Total**	**Critério**	**População**
Auditório	nº de assentos	-	159
POPULAÇÃO TOTAL			**159**
OCUPAÇÃO:D-1 - Escritórios em geral			
Critério: 1 pessoa p/2 m² de sala de aula			
AMBIENTES	**Área Total**	**Critério**	**População**
Administrativo	15,4	7	2
Financeiro	18,58	7	2
Técnicos	14,91	7	2
Gerência	12,27	7	1
Copa	18,03	7	2
Sala de Cursos	44,3	7	6
Eqip. Informatica	6,95	7	0
POPULAÇÃO TOTAL			**15**
POPULAÇÃO TOTAL PAVIMENTO/SETOR			**174**

CALC. ROTAS DE FUGA - ESCADAS	
População :	174,0
QUANTIDADE DE ESCADA	
H	<= 6
Minima exigida	1
Quantidade existente (1 ESCADA)	1
Tipo	Simples
SITUAÇÃO	**OK**
LARGURA ESCADA	
Capacidade (C) :	75,00
Nº U.P calculado (N):	3,00
Nº U.P adotado (N):	3,00
Adotado	
01 Escada de 1,70 m	3,00
TOTAL DE U.P.	**3,00**
SITUAÇÃO	**OK**

SÍMBOLO	LEGENDA - DESCRIÇÃO
S	EXTINTOR PÓ QUIMICO ABC (2-A:20-B:C) - PQS 4Kg - C/ SINALIZAÇÃO DE PARED
	UNIDADE AUTÔNOMA LED - 3 lux LOCAL NÍVEL 5 lux LOCAL DESNÍVEL
SAÍDA	SINALIZAÇÃO DE ABANDONO DE LOCAL FOTOLUMINESCENTE TIPO 1 - 25 x 16 cm
SAÍDA SAÍDA	SINALIZAÇÃO DE ABANDONO DE LOCAL INDICATIVA FOTOLUMINESCENTE TIPO 1 - 25 x 16 cm
	ABRIGO PARA MANGUEIRA SHP COM HIDRANTE SIMPLES C/ SINALIZAÇÃO DE PAREDE
	PRUMADA DE INCÊNDIO AÇO GALVANIZADO Ø 2 1/2"
CA	CENTRAL DE ALARME
	ACIONADOR E SONORIZADOR DE ALARME CONVENCIONAL
	AVISADOR VISUAL SISTEMA DE ALARME
PA	PISO ANTIDERRAPANTE E INCOMBUSTÍVEL
01	ESCADA REGULAR
02	RAMPA REGULAR
03	CORRIMÃO FIXO EM ALVENARIA EM ESCADA OU RAMPA ALTURA ENTRE 80 E 92 cm
04	CORRIMÃO FIXO EM GUARDA-CORPO METÁLICO, EM ESCADA OU RAMPA ALTURA ENTRE 80 E 92 cm
Nº	PLACA COM INDICAÇÃO DO PAVIMENTO
	REGISTRO DE CORTE FECHO RÁPIDO E ALIMENTAÇÃO DO FOGÃO
	ABERTURA DE VENTILAÇÃO
	ABRIGO PARA REGULADOR DE PRESSÃO DE 2º ESTÁGIO
	QUADROS DE DISTRIBUIÇÃO ELÉTRICOS
	TUBULAÇÃO EM PVC RÍGIDO ANTICHAMA SISTEMA DE ALARME
	TUBULAÇÃO DA REDE DE GLP - Ø VARIÁVEL
	CAMINHAMENTO MÁXIMO AMBIENTES MAIS AFASTADOS
	ALCANCE MANGUEIRA DE HIDRANTES

CARIMBO

REVISÕES

Nº	DATA	DESCRIÇÃO	ASSINATURA
		"AS BUILT"	

E + Plan Engenharia Ltda Me - CNPJ:15.018.870/0001-65
Registro no CREA/SC: 127.622-8
www.emais.eng.br - contato@emais.eng.br - (48)3093-9350
Rua Najla Carone Goedert, nº 1080 - Salas 1001/1002
Ed. City Office - Bairro Passa Vinte
Palhoça - SC

SERVICO SOCIAL DO COMÉRCIO
DEPARTAMENTO REGIONAL
SANTA CATARINA
Rua Felipe Schmidt, 785 – Centro – Florianópolis
CEP 88.010.002 – Fone/Fax: (48) 3251-4800
sesc-sc@sesc-sc.com.br

Projeto

PPCI

Local: LANCHONETE – SESC CACUPÉ

End.: Rod. Haroldo Soares Glavan, 1670 – Cacupé – Florianópolis/SC – 88050-000 Tel: (0xx48) 335-6188

Obra: SESC CACUPÉ

Conteudo: PLANTA BAIXA PAV. SUPERIOR

Proprietário: SERVIÇO SOCIAL DO COMÉRCIO

Resp. técnico

Carimbo e Assinatura

Carimbo e Assinatura

Autor do Projeto

Eng. Civil Jacson Jeremias
CREA/SC: 125.007-9

JACSON JEREMIAS:06111900951
Assinado de forma digital por JACSON JEREMIAS:06111900951
Dados: 2022.12.15 17:01:27 -03'00'
Assinatura

Co-Autor do Projeto

Prancha nº 03
05
Total

Arquivo: PCI_60_FLP_SESC_CACUPE_R0.DWG
Desenho: Jacson Jeremias
Escala: Indicada
Data: DEZEMBRO/2022

DATA DE PLOTAGEM: 26/maio/2017 ********** PENA DE PLOTAGEM: PPCI_REV01.ctb
ARQUIVO: D:\E + Plan\Florianópolis\60_FLP_SESC_CACUPE\PCI\DWG\PCI_60_FLP_SESC_CACUPE_R0.dwg

TAMANHO DA PRANCHA:(594mm x 841mm)