
Legenda - SUPERIOR	
	Caixa 2x4" de embutir
	Caixa de passagem 150x150x75 a 0,30 do piso
	Curva horizontal 90°
RC	Rack aberto
	Saída dupla para eletroduto
	Saída horizontal para eletroduto
	Tomada RJ45 a 0,30m do piso
	Tomada RJ45 a 2,20m do piso
	Tomada RJ45 a 2,20m do piso (Camera)
	Tomada RJ45 dupla a 0,30m do piso

Legenda de fiação - SUPERIOR	
①	CSU-4P 39 — 19xCSU-4P 1 a 12; 25; 28; 30 a 34
②	CSU-4P 39 — 23xCSU-4P 1 a 16; 25; 28; 30 a 34
③	CSU-4P 39 — 31xCSU-4P 1 a 16; 25; 28; 30 a 34; 41 a 48
④	CSU-4P 39 — 37xCSU-4P 1 a 22; 25; 28; 30 a 34; 41 a 48

Legenda das indicações - SUPERIOR	
RJ45(1)	Pontos de cabeamento - RJ 45 - 1 módulo - alta (E+)
RJ45(1)	Pontos de cabeamento - RJ 45 - 1 módulo - baixa (E+)
RJ45(2)	Pontos de cabeamento - RJ 45 - 2 módulos - baixa (E+)
RJ45(1)	Pontos de cabeamento - RJ 45 - CAMERA - alta (E+)
CH	Curva horizontal 90° - 100x50mm
12U	Aberto c/ guias de cabo - 19" - pé niveladores - 12U

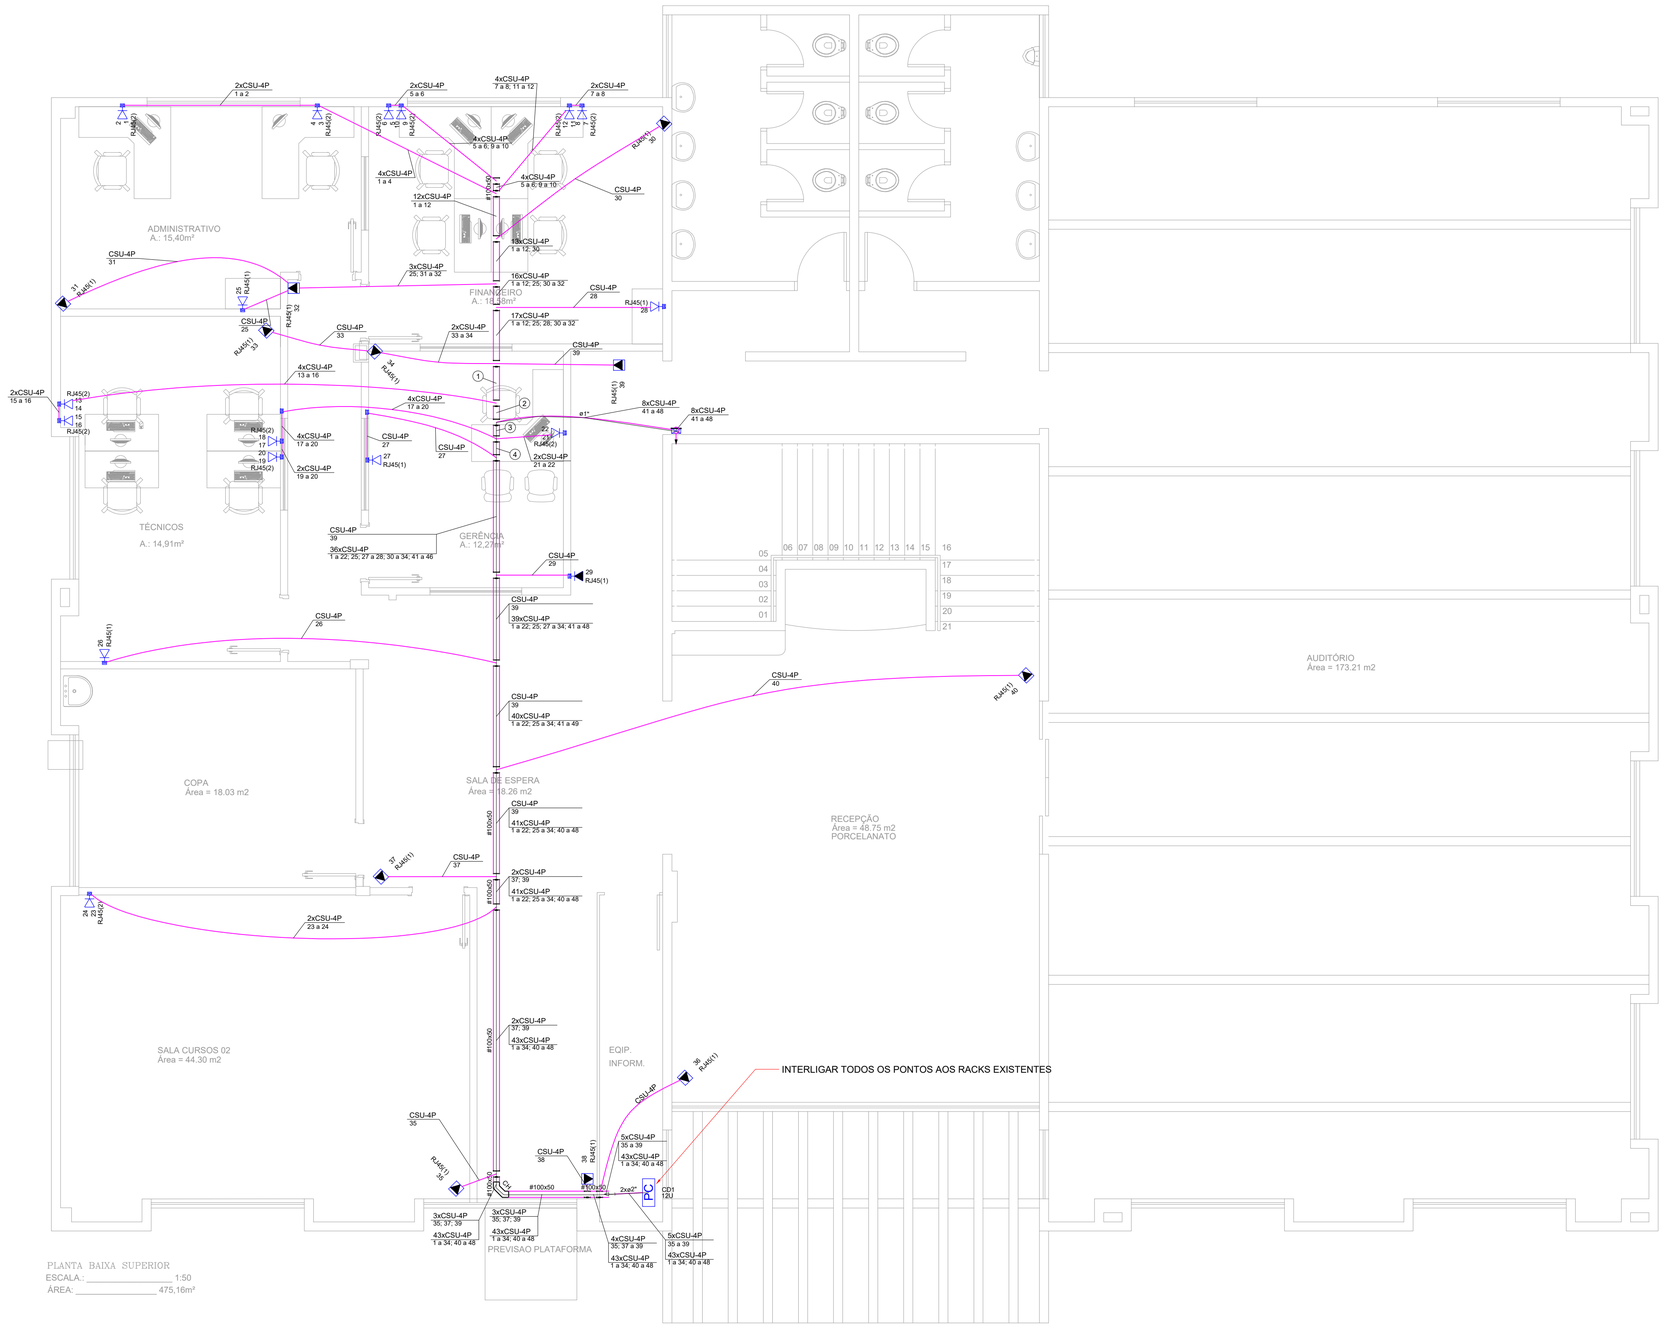

Nº	Comentário	Data	Autor
0	Emissão inicial	DEZ/2022	Eng. Civil Jacson Jeremias

E + Plan Engenharia Ltda Me
CNPJ:15.018.870/0001-65
Registro no CREA/SC: 127.622-8
www.emais.eng.br - contato@emais.eng.br
Fone: (48)3093-9350
Rua Najla Carone Goedert, nº 1080 - Sala 1001/1002
Ed. City Office Passa Vinte - Palhoça - SC

SERVICO SOCIAL DO COMÉRCIO
DEPARTAMENTO REGIONAL
SANTA CATARINA
Rua Felipe Schmidt, 785 – Centro – Florianópolis
CEP 88.010.002 – Fone/Fax: (48) 3251-4800
sesc-sc@sesc-sc.com.br

Projeto

TELECOM

Local: LANCHONETE – SESC CACUPÉ
End.: Estrada Haroldo Soares Glavan, 1670 – Cacupé, Florianópolis – SC, 88050-005

Obra: SESC CACUPÉ

Conteúdo: PLANTA SUPERIOR

Proprietário: SERVIÇO SOCIAL DO COMÉRCIO
CNPJ 03.603.595/0001-68

Resp. técnico

Carimbo e Assinatura do Proprietário

Carimbo e Assinatura do Responsável Técnico

Autor do Projeto

Prancha nº: 3

Eng. Civil Jacson Jeremias
CREA/SC: 125007-9

Assinatura

Co-Autor do Projeto

3
Total

ITEM	Desenho	Escala	Data
Fiação – Cabeamento	JACSON	Indicada	DEZ/2022

D:\ANA\PROJETOS\Florianópolis\60_FLP_SESC_CACUPE\CABEAMENTO\R1\01\Desenhos\Fiação – Cabeamento\TEL_60_FLP_SESC_CACUPE_03_R0.CAD

TAMANHO DA PRANCHA:(841mm x 594mm)