


PADRÃO DE CALÇADAS

CADERNO TÉCNICO

Rebaixamentos para acesso de veículos


- Nos rebaixamentos de meio-fio para acessos de veículos devem ser respeitadas as dimensões estabelecidas no art. 230 e ANEXO VI, da Lei nº 862 / 22 do Plano Diretor.
- Para a largura do rebaixamento deve ser considerada a extensão incluindo as abas de conformação.
 - Nas extensões dos acessos a calçada deve sempre ter o mesmo revestimento e nível, mantendo a continuidade e uniformidade do passeio. O rebaixamento deve ser apenas do meio-fio .
- Orientações:** Utilizar malha de aço no contrapiso na área de acesso de veículos.
- O rebaixamento poderá ser feito no próprio paver, em concreto desempenado (apenas a área do rebaixe) ou no mesmo revestimento da faixa livre, conforme representado .

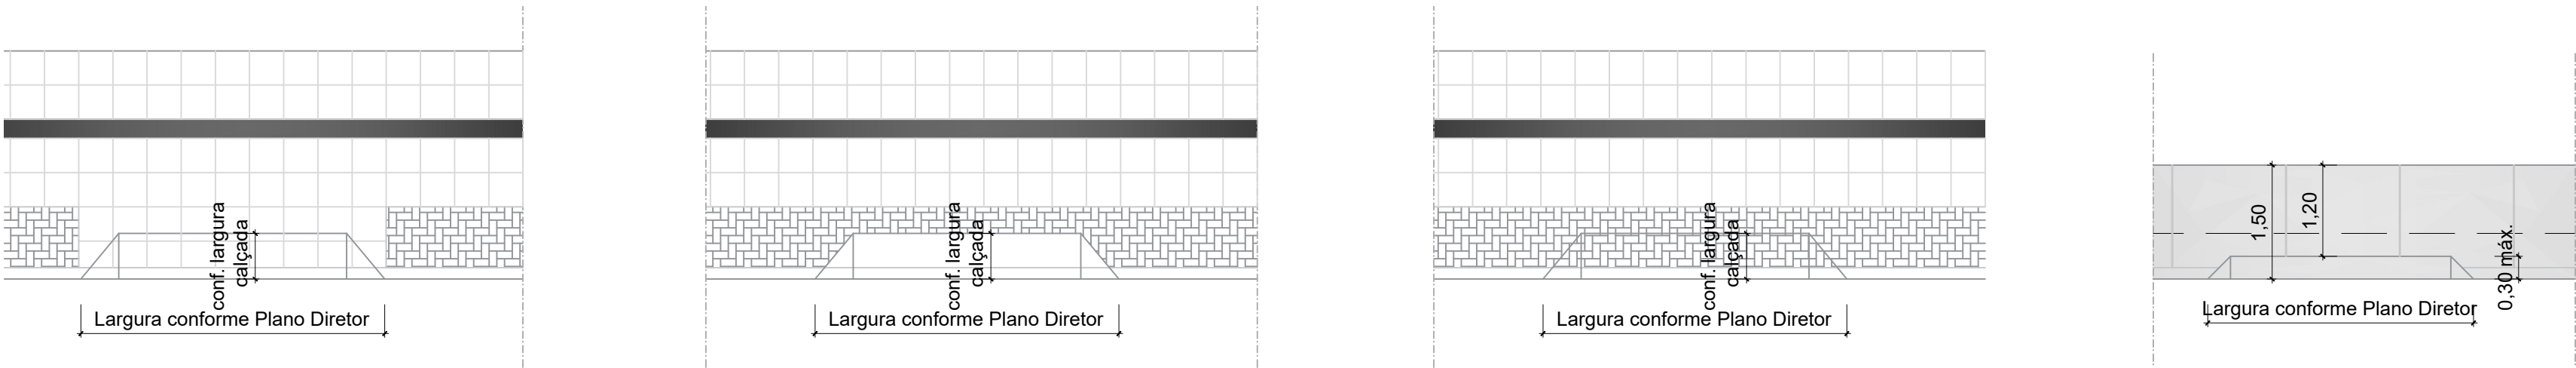

TRANSIÇÕES PARA O NOVO PADRÃO


DETALHE - PADRÃO NOVO E TRANSIÇÃO DO EXISTENTE

Calçadas acima e 2,50

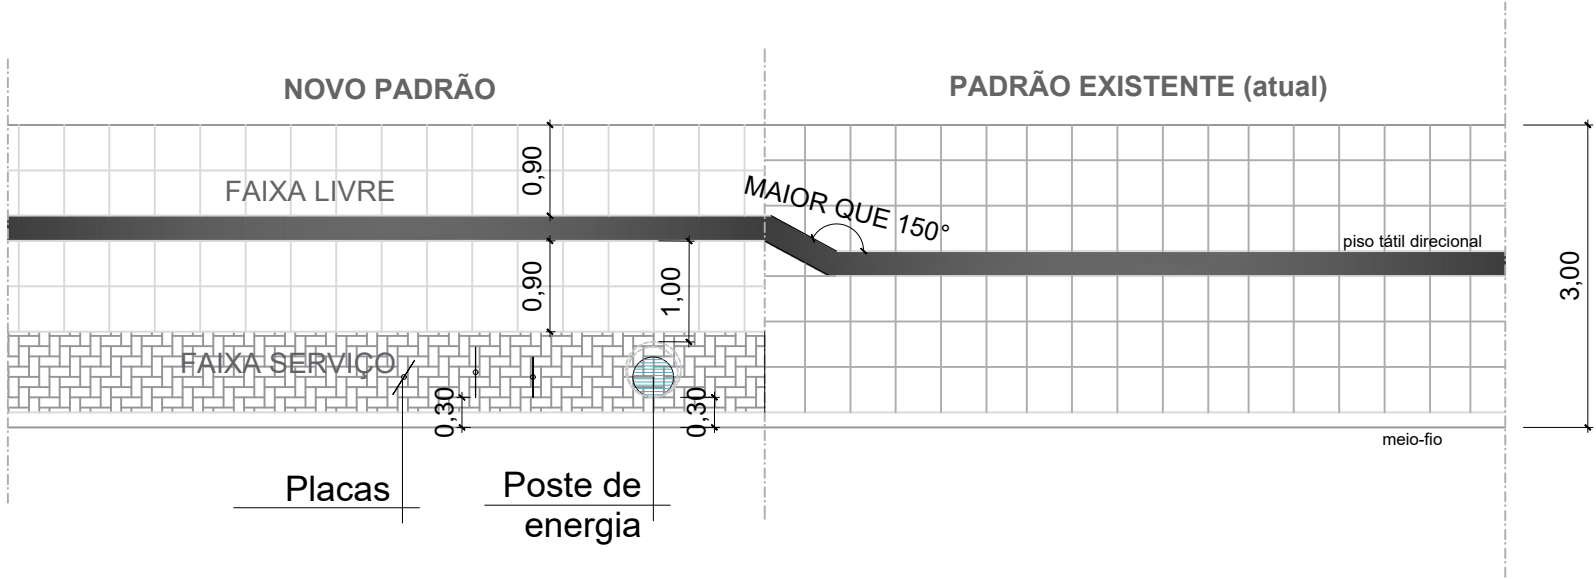


DETALHE - PADRÃO NOVO E TRANSIÇÃO DO EXISTENTE

Calçadas acima de 2,50m

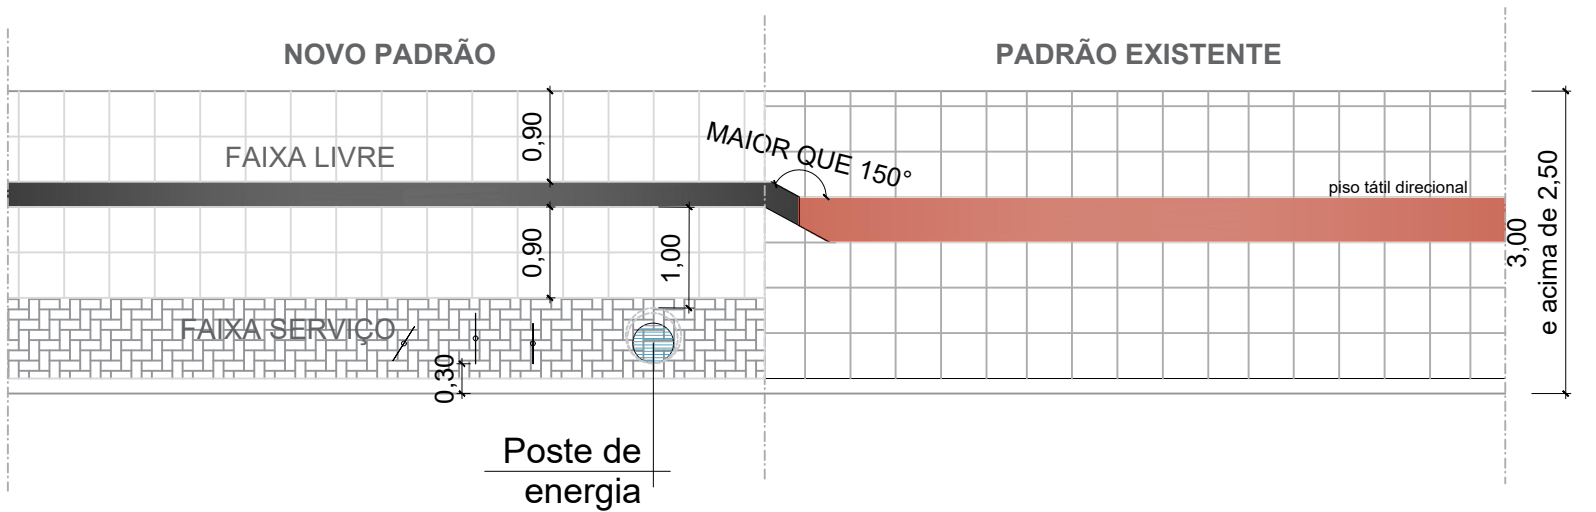

DETALHE - PADRÃO NOVO E TRANSIÇÃO DO EXISTENTE

Calçadas menores que 2,50m - com GALERIA

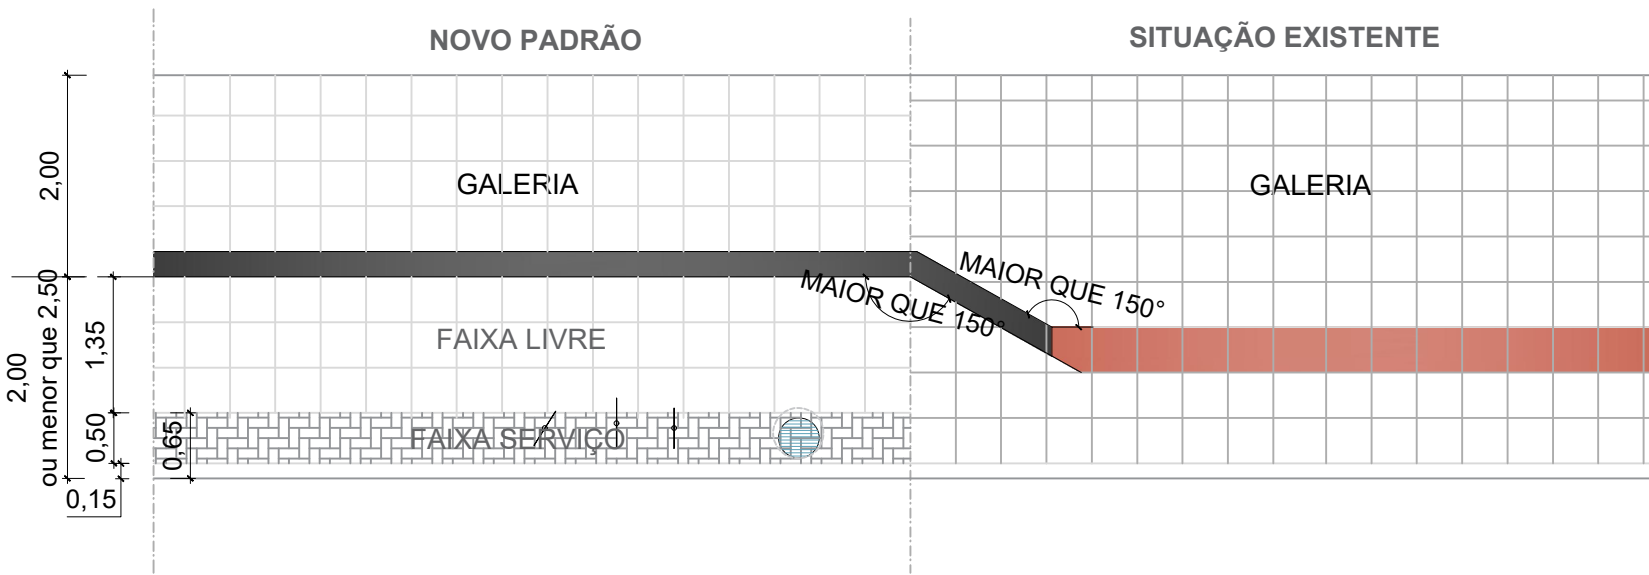

DETALHE - PADRÃO NOVO E TRANSIÇÃO DO EXISTENTE

Calçadas menores que 2,50m

