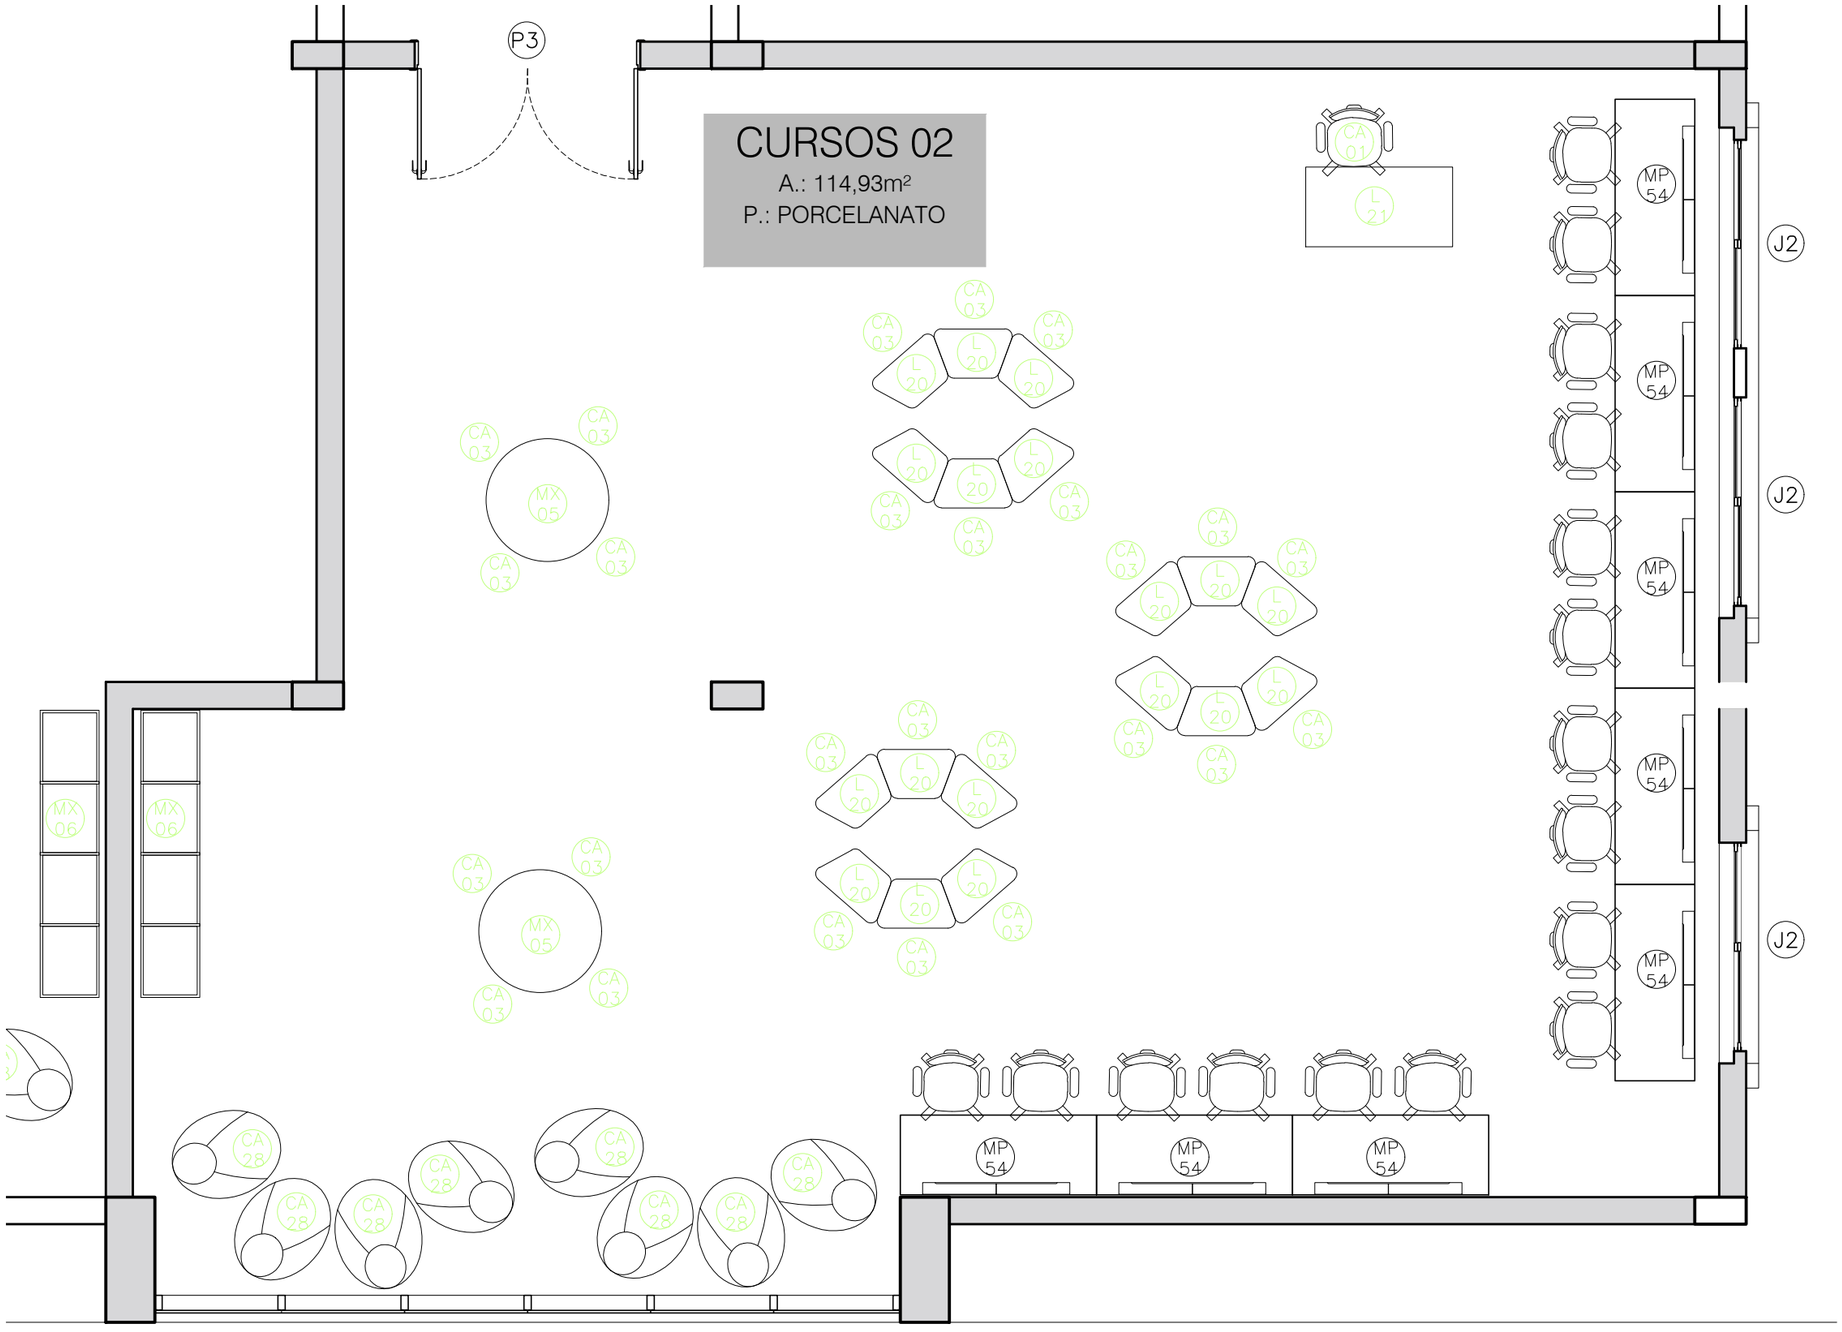


PLANTA BAIXA – 5º PAVIMENTO

ESCALA.: _____ 1:100