


TAXA DE OCUPAÇÃO A:44,57 m²

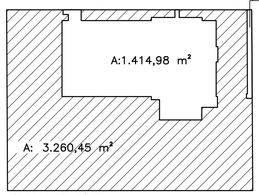

ÁREA PERMEÁVEL


QUADRO DE ÁREAS

COD.	PROJETO IDENTIFICAÇÃO	NÚMERO	APROVADO EM	ÁREAS (M2) TERREO	1 PAVIMENTO	RESERVATORIO	TOTAL	TAXA DE OCUPAÇÃO	HABITE-SE NÚMERO	APROVADO EM
01	BLOCO 1 QUADRA, SALAS			1.095,33m2	-----	88,97m²	1.184,30m2	15,23 %		
	ÁREA CONSTRUÍDA			-----	-----	-----	0,00m2	0,00 %		
	ÁREA À CONSTRUIR			1.095,33m2	-----	88,97m²	1.184,30m2	0,00 %		
	ÁREA DEMOLIDA			-----	-----	-----	0,00m2	0,00 %		
	ÁREA TOTAL			1.095,33m2	-----	88,97m²	1.184,30m2	0,00 %		

INDICE DE APROVEITAMENTO	0,197%
TAXA DE PERMEABILIDADE	75,67%
AREA DO TERRENO:	
- ESCRITURA	4.720,00m2

QUADRO RESUMO

BAIRRO: IMIGRANTES		
ZONA DE USO: ZUP		
ÁREA DO TERRENO		
ESCRITURA - MATRÍCULA Nº 83.664:		4.720,00m2
ÍNDICE DE APROVEITAMENTO:		
DO PROJETO:	0,25	1.184,30 M2
DA LEGISLAÇÃO:	5	23.600,00 M2
TAXA DE OCUPAÇÃO		
DO PROJETO:	25,82 %	1.218,65 M2
DA LEGISLAÇÃO:	80 %	3.776,00 M2
TAXA DE PERMEABILIDADE		
DO PROJETO:	69,08 %	3.260,45 M2

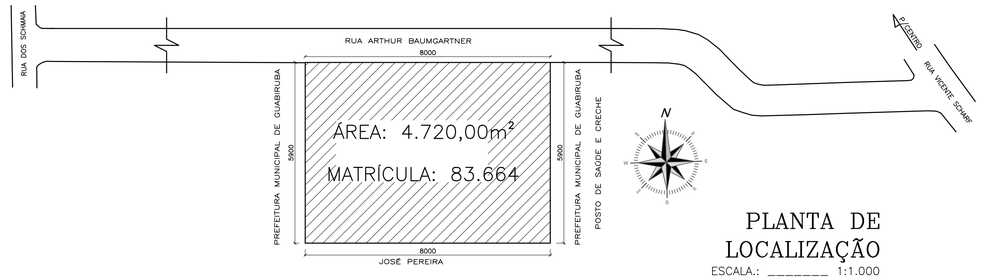


PLANTA DE LOCALIZAÇÃO

ESCALA.: _____ 1:1.000

ÁREA: 4.720,00m²

TILO WUST

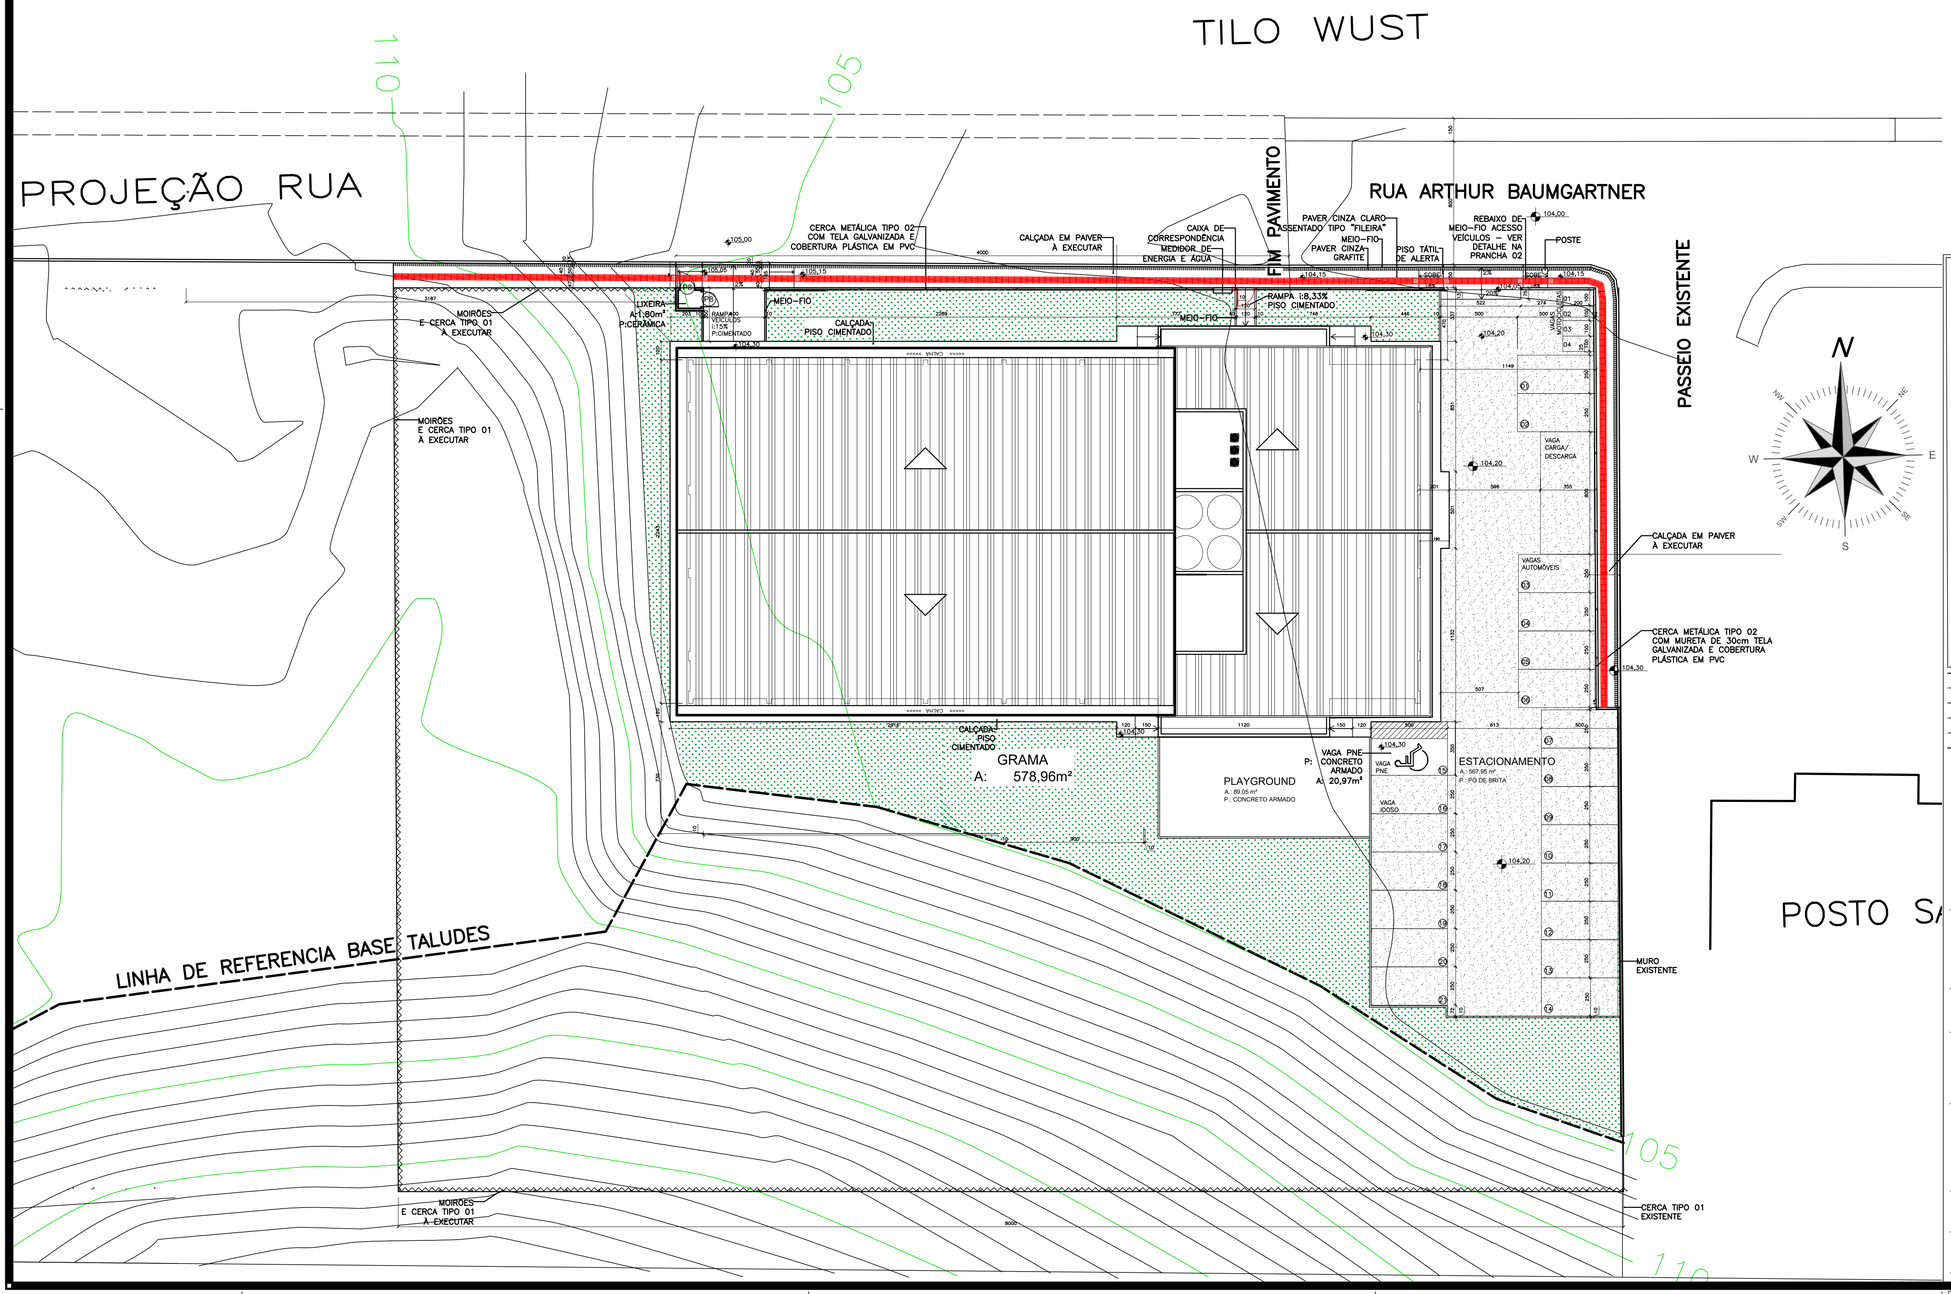

REVISÕES

Nº	DATA	DESCRIÇÃO	ASSINATURA
01	16/12/2019	ADEQUAÇÕES CONFORME ANÁLISE DE 09/12/19	MAIAURA
02	10/05/2023	ADEQUAÇÕES TERRENO	MAIAURA
		"AS BUILT"	

SERVIÇO SOCIAL DO COMÉRCIO
DEPARTAMENTO REGIONAL
SANTA CATARINA
Rua Felipe Schmidt, 785 – Centro – Florianópolis
CEP 88.010.002 – Fone/Fax: (48) 3251-4800
sesc-sc@sesc-sc.com.br

Projeto

ARQUITETÔNICO

Local: SESC COMUNIDADE GUABIRUBA

End.: RUA ARTHUR BAUMGARTNER, S/Nº – GUABIRUBA/SC

Obra: CONSTRUÇÃO QUADRA SESC COMUNIDADE

Conteudo: PLANTA DE LOCALIZAÇÃO, IMPLANTAÇÃO E QUADRO DE ÁREAS

Proprietário: SERVIÇO SOCIAL DO COMÉRCIO

Resp. técnico

Carimbo e Assinatura

Carimbo e Assinatura

Autor do Projeto

ARQ. MAIAURA MEURER REICHERT
CAU A50317-7

Assinatura

Prancha nº: 01

Co-Autor do Projeto

03 Total

Arquivo	Desenho	Escala	Data
GUABIRUBA_ARQ_R02.DWG	Mai	Indicada	MAI/2023

DATA DE PLOTAGEM: 22/agosto/2019 ********** PENA DE PLOTAGEM: Penas - todas 01.ctb
ARQUIVO: I:\10.10.1.52\gm\GIN\01_PROJETOS\53_SC_Guabiruba\Prefeitura\Guabiruba_ARQ_R02.dwg

TAMANHO DA PRANCHA:(840mm x 594mm)