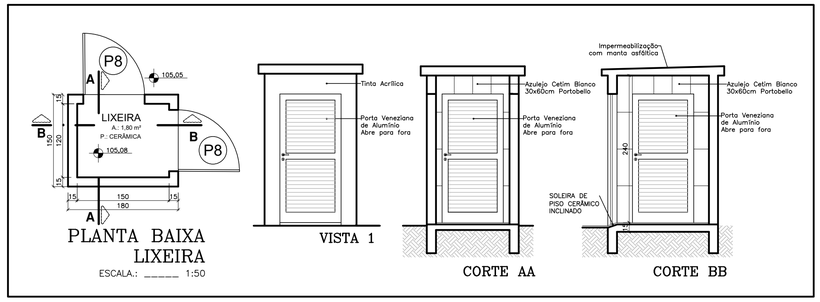



PLANTA BAIXA LIXEIRA

ESCALA.: _____ 1:50

VISTA 1


CORTE AA

CORTE BB

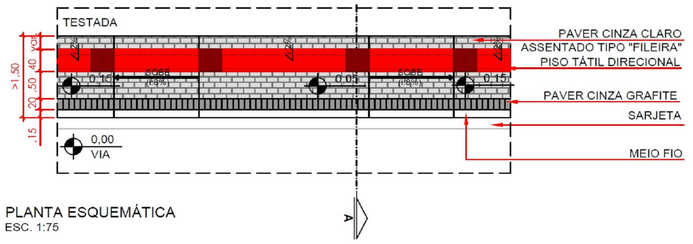


PLANTA ESQUEMÁTICA

ESC. 1:75

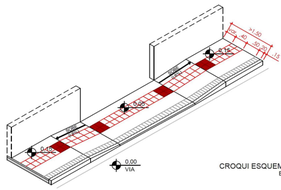

CROQUI ESQUEMÁTICO

ESC. 1:75

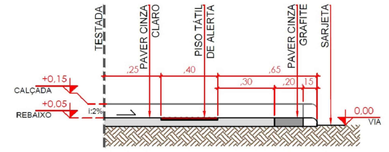

CORTE ESQUEMÁTICO

ESC. 1:25

DETALHE CALÇADA E REBAIXO DE MEIO-FIO CONFORME Lei Complementar No. 1691/2019 ANEXO VII

ESCALA.: _____ 1:100

QUADRO DE ESQUADRIAS

JANELAS


CÓD.	DIMENSÕES L	DIMENSÕES H	PEITORIL	SISTEMA	MATERIAL	Q.	ESPECIFICAÇÃO
J1	480	160	560	MULTIVENT BRISE	ALUMÍNIO	15	CONFORME MEMORIAL
J2	200	120	100	CORRER	ALUMINIO, VIDRO E GRADE	9	2 FOLHAS COM GRADE
J3	100	110	150	BASCULANTE	ALUMÍNIO E VIDRO	4	3 FOLHAS
J4	160	120	100	CORRER	ALUMINIO, VIDRO E GRADE	3	2 FOLHAS COM GRADE
J5	80	120	100	BASCULANTE	ALUMÍNIO E VIDRO	2	BANDEIRA SUPERIOR FIXA
J6	100	120	100	FIXA	ALUMÍNIO E VIDRO	1	CONFORME MEMORIAL
J7	70	110	150	BASCULANTE	ALUMÍNIO E VIDRO	4	3 FOLHAS

PORTAS

CÓD.	DIMENSÕES L	DIMENSÕES H	SISTEMA	MATERIAL	Q.	ESPECIFICAÇÃO
P1	200	220	ABRIR	MADEIRA MACIÇA	2	2 FOLHAS - COM BARRA ANTI-PÂNICO
P2	90	220	ABRIR	MADEIRA SEMI-OCA	5	CONFORME MEMORIAL
P3	90	220	ABRIR	MADEIRA SEMI-OCA	1	COM BARRA DE APOIO NAS DUAS FACES DA FOLHA COM CHAPA DE INOX NA BASE E NO CENTRO DA PORTA
P4	220	300	PIVOTANTE	ALUMÍNIO E VIDRO	1	2 FOLHAS DE 100X220cm - BANDEIRA SUPERIOR FIXA COM MOLA DE PISO E PUXADOR
P5	96	217	ABRIR	MADEIRA SEMI-OCA	3	INSTALADA NA ALVENARIA DE BLOCO SPLIT
P6	60	180	ABRIR	VENEZIANA DE ALUMÍNIO	6	AFASTADA 20 CM DO PISO
P7	60	200	ABRIR	VENEZIANA DE ALUMÍNIO	6	
P8	100	210	ABRIR	VENEZIANA DE ALUMÍNIO	2	LIXEIRA - ABRE PRA FORA - VENTILAÇÃO PERMANENTE

PORTÕES


CÓD.	DIMENSÕES L	DIMENSÕES H	SISTEMA	MATERIAL	Q.	ESPECIFICAÇÃO
Pr01	515	260	CORRER	METÁLICO	04	2 FOLHAS - COM PINTURA ELETROSTÁTICA
Pr02	350	200	CORRER	METÁLICO	01	1 FOLHA - ESTRUTURA PINTURA ELETROSTÁTICA E TELA GALVANIZADA COM COBERTURA PLÁSTICA EM PVC
Pr03	120	200	ABRIR	METÁLICO	01	1 FOLHA - ESTRUTURA PINTURA ELETROSTÁTICA E TELA GALVANIZADA COM COBERTURA PLÁSTICA EM PVC
Pr04	481	400	BASCULANTE	METÁLICO	01	PORTÃO DE CONTRAPESO

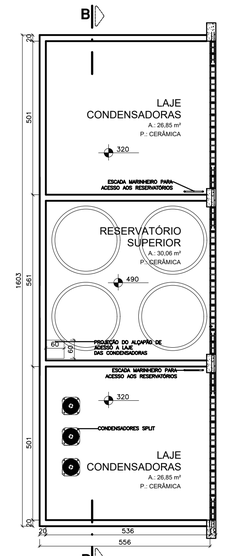

PLANTA BAIXA RESERVATÓRIO

ESCALA.: _____ 1:100



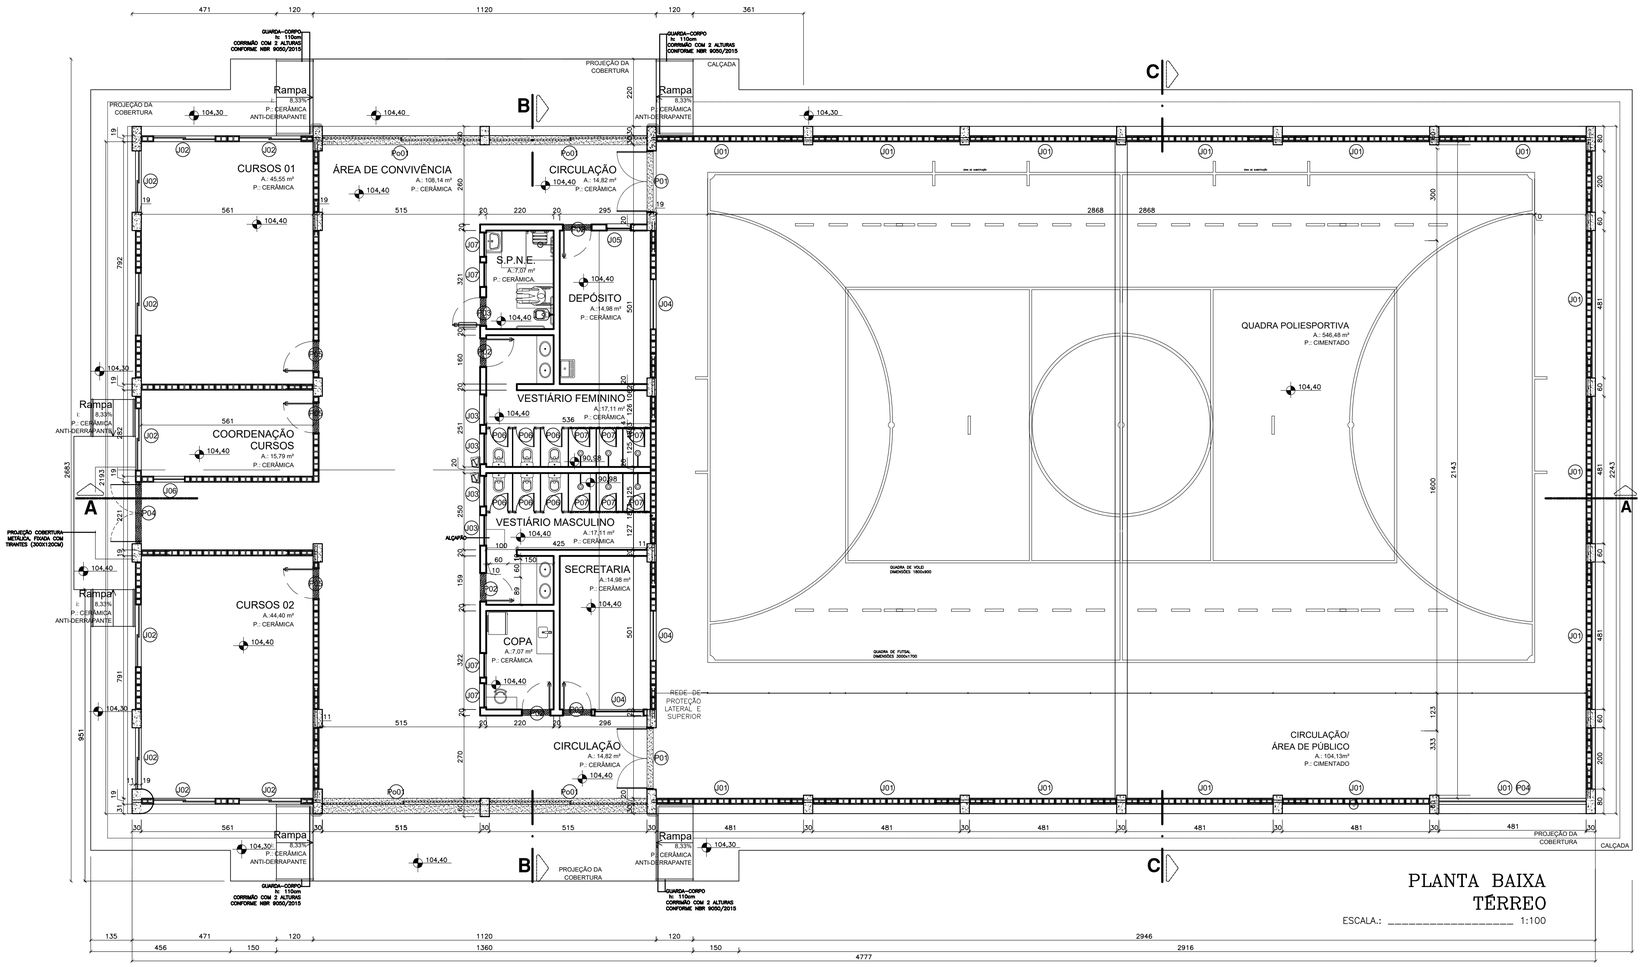

PLANTA BAIXA TÉRREO

ESCALA.: _____ 1:100

CARIMBO

REVISÕES

Nº	DATA	DESCRIÇÃO	ASSINATURA
01	16/12/2019	ADEQUAÇÕES CONFORME ANÁLISE DE 09/12/19	MAIAURA
02	10/05/2023	ADEQUAÇÕES TERRENO	MAIAURA
		"AS BUILT"	

SERVIÇO SOCIAL DO COMÉRCIO
DEPARTAMENTO REGIONAL
SANTA CATARINA
Rua Felipe Schmidt, 785 – Centro – Florianópolis
CEP 88.010.002 – Fone/Fax: (48) 3251-4800
sesc-sc@sesc-sc.com.br

Projeto

ARQUITETÔNICO

Local: SESC COMUNIDADE GUABIRUBA

End.: RUA ARTHUR BAUMGARTNER, S/Nº – GUABIRUBA/SC

Obra: CONSTRUÇÃO QUADRA SESC COMUNIDADE

Conteúdo: PLANTA BAIXA – LIXEIRA – QUADRO DE ESQUADRIAS – DETALHE CALÇADA

Proprietário: SERVIÇO SOCIAL DO COMÉRCIO

Resp. técnico

Carimbo e Assinatura

Carimbo e Assinatura

Autor do Projeto

ARQ. MAIAURA MEURER REICHERT
CAU A50317-7

Assinatura

Co-Autor do Projeto

Prancha nº: 02

03 Total

Arquivo	Desenho	Escala	Data
GUABIRUBA_ARQ_R02.DWG	Mai	Indicada	MAI/2023

DATA DE PLOTAGEM: 22/agosto/2019 ····· PENA DE PLOTAGEM: Penas - todas 01.ctb
ARQUIVO: I:\10.10.1.52\grri\GIN\01_PROJETOS\53_SC_Guabiruba\Prefeitura\Guabiruba_ARQ_R02.dwg

TAMANHO DA PRANCHA:(840mm x 594mm)