
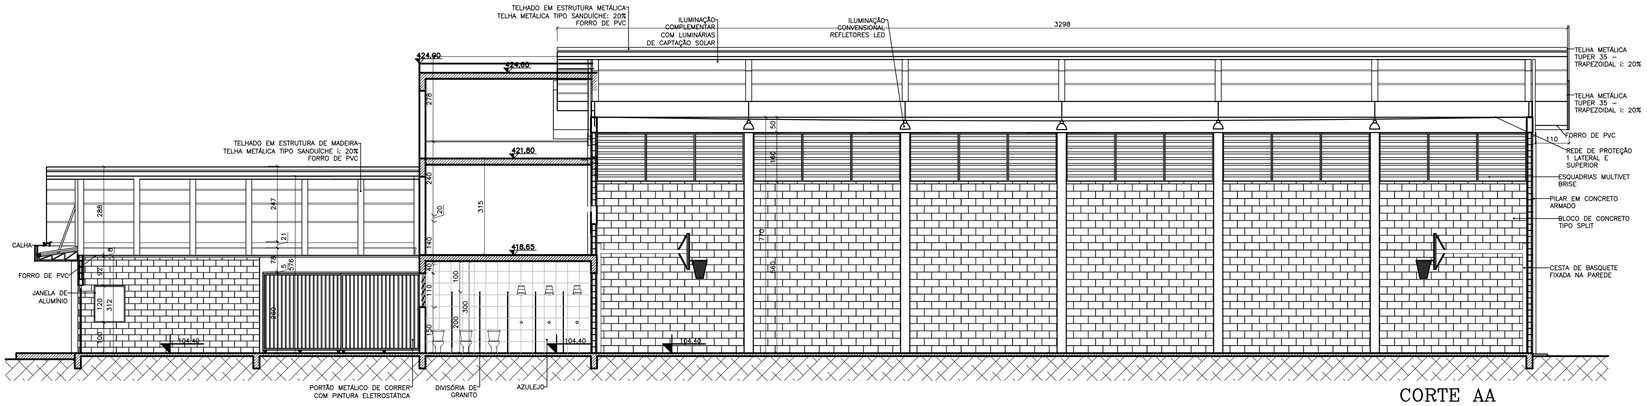



CORTE AA

ESCALA.: _____ 1:100

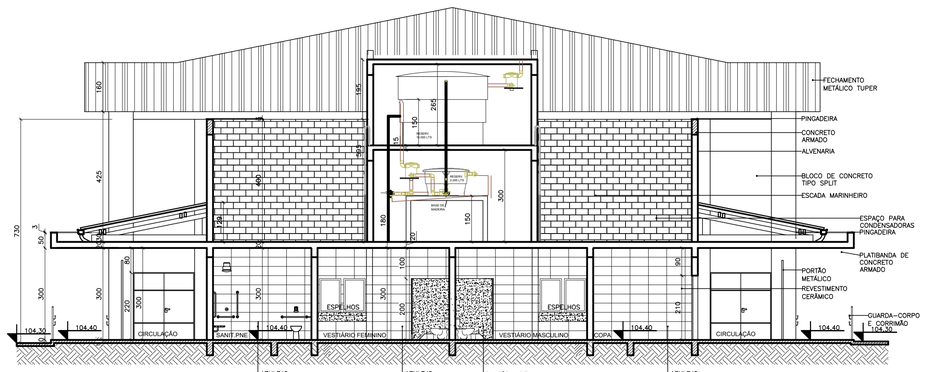


CORTE BB

ESCALA.: _____ 1:100

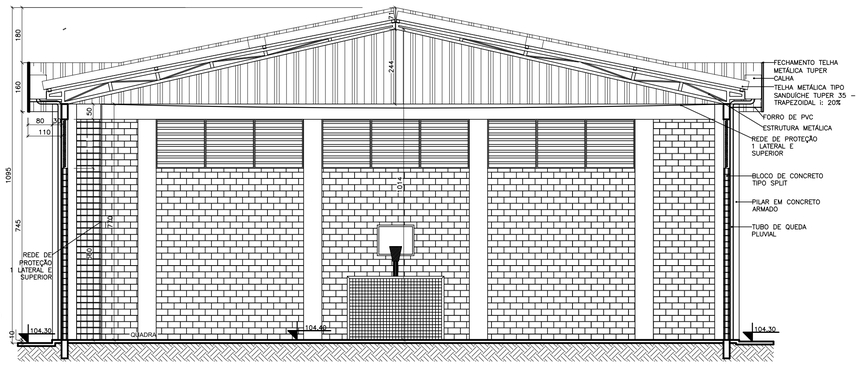

CORTE CC

ESCALA.: _____ 1:100

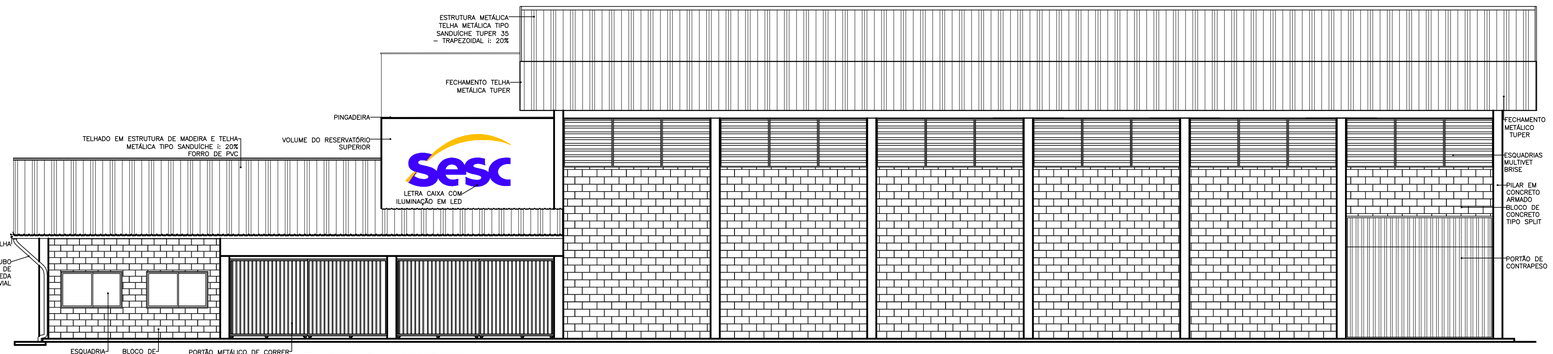


FACHADA NORTE

ESCALA.: _____ 1:100



FACHADA FRONTAL

ESCALA.: _____ 1:100

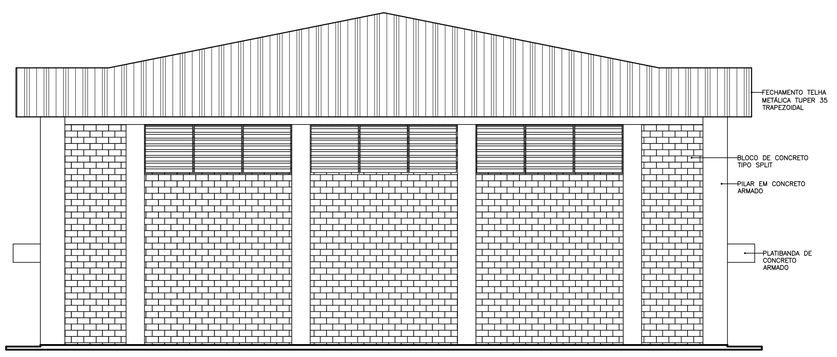

FACHADA OESTE

ESCALA.: _____ 1:100

CARIMBO

REVISÕES

Nº	DATA	DESCRIÇÃO	ASSINATURA
01	16/12/2019	ADEQUAÇÕES CONFORME ANÁLISE DE 09/12/19	MAIAURA
02	10/05/2023	ADEQUAÇÕES TERRENO	MAIAURA
		"AS BUILT"	

SERVIÇO SOCIAL DO COMÉRCIO
DEPARTAMENTO REGIONAL
SANTA CATARINA
Rua Felipe Schmidt, 785 – Centro – Florianópolis
CEP 88.010.002 – Fone/Fax: (48) 3251-4800
sesc-sc@sesc-sc.com.br

Projeto

ARQUITETÔNICO

Local: SESC COMUNIDADE GUABIRUBA

End.: RUA ARTHUR BAUMGARTNER, S/Nº – GUABIRUBA/SC

Obra: CONSTRUÇÃO QUADRA SESC COMUNIDADE

Conteudo: CORTES E FACHADAS

Proprietário: SERVIÇO SOCIAL DO COMÉRCIO

Resp. técnico

Carimbo e Assinatura

Carimbo e Assinatura

Autor do Projeto

ARQ. MAIAURA MEURER REICHERT
CAU A50317-7

Assinatura

Prancha nº 03

03 Total

Co-Autor do Projeto

Arquivo	Desenho	Escala	Data
GUABIRUBA_ARQ_R02.DWG	Mai	Indicada	MAI/2023

DATA DE PLOTAGEM: 22/agosto/2019 ····· PENA DE PLOTAGEM: Penas - todas 01.ctb
ARQUIVO: I:\10.10.1.52\gm\GIN\01_PROJETOS\53_SC_Guabiruba\Prefeitura\Guabiruba_ARQ_R02.dwg

TAMANHO DA PRANCHA:(840mm x 594mm)