



PLANTA BAIXA
TÉRREO


ESCALA.: _____ 1:100

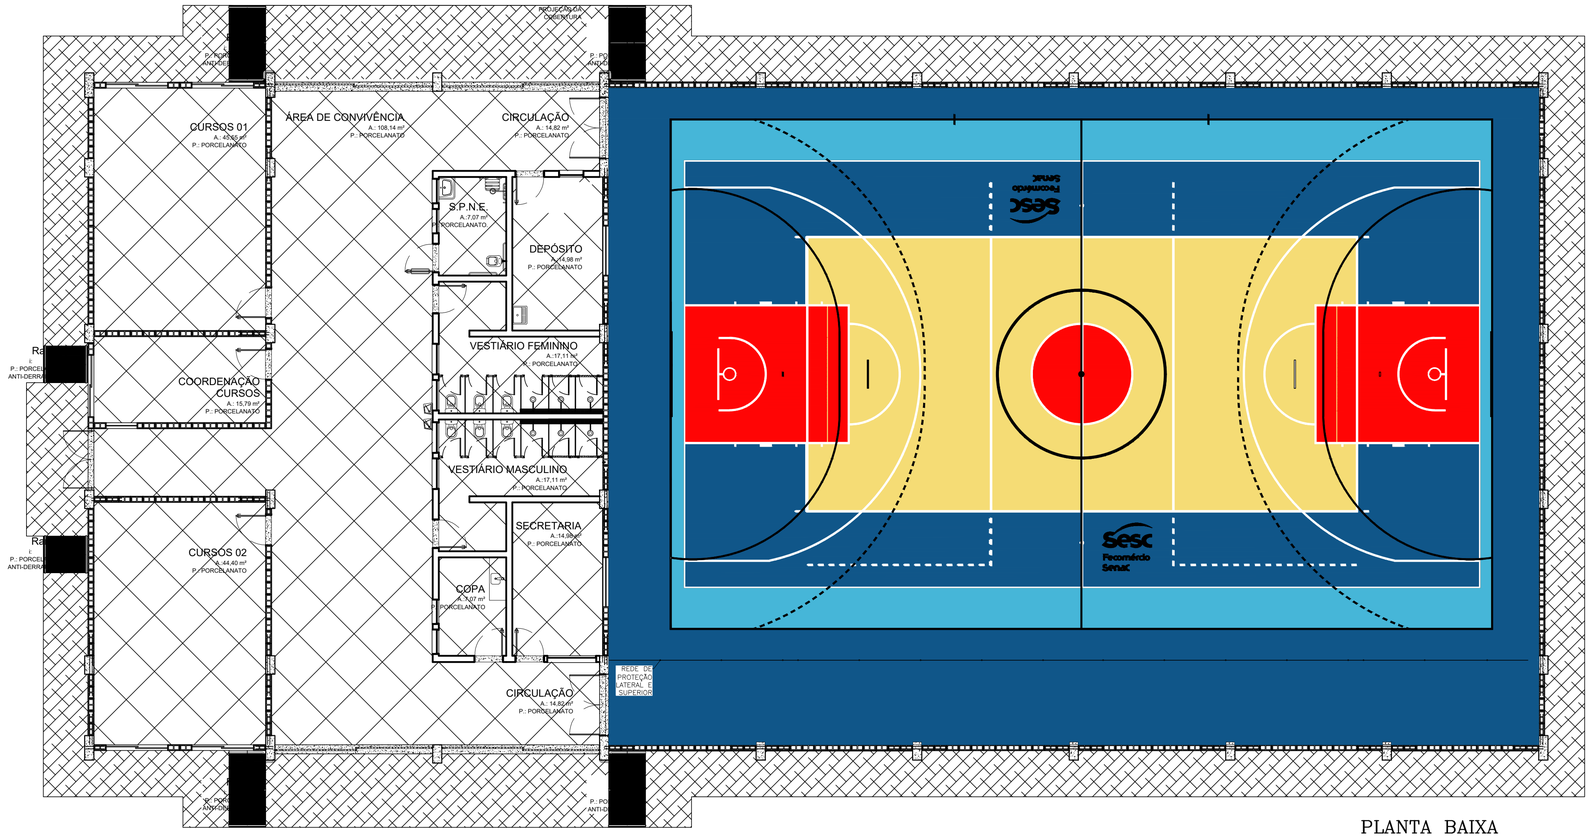

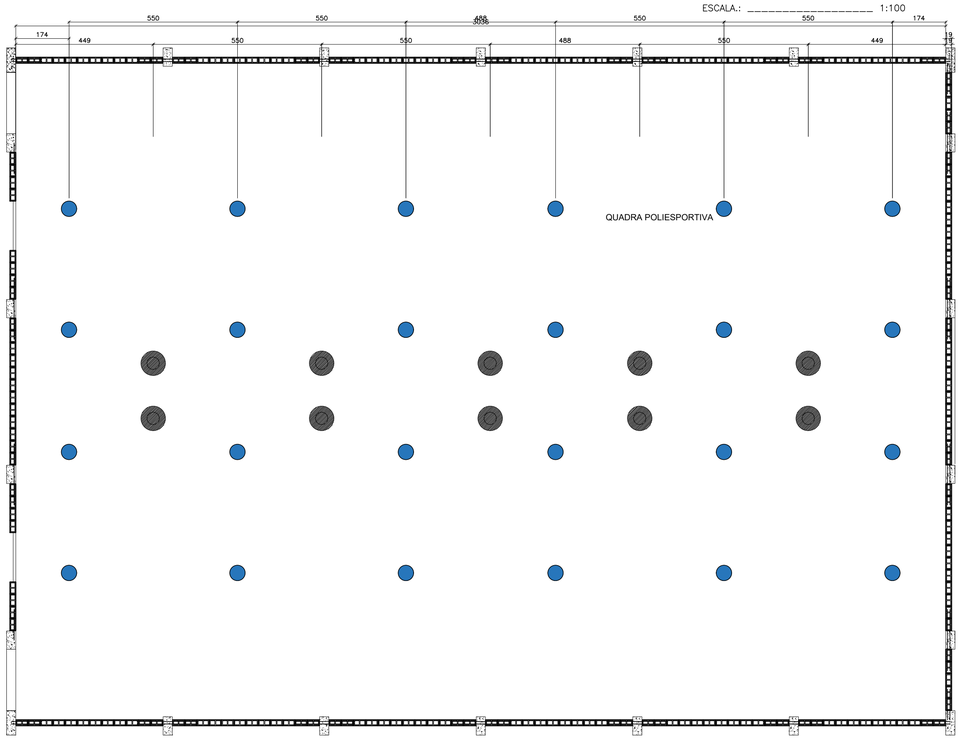


PLANTA BAIXA

ESCALA.: _____ 1:100

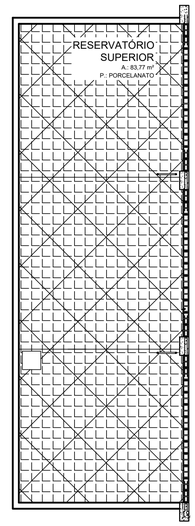

PLANTA BAIXA
RESERVATÓRIO

ESCALA.: _____ 1:100

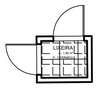

PLANTA BAIXA
LIXEIRA

ESCALA.: _____ 1:100

LEGENDA

- PORCELANATO PORTOBELLO PIETRA DI FIRENZE 60X60 BOLD REJUNTE MARFIM – 5MM
- PORCELANATO PORTOBELLO MINERAL TÉCNICA RAMPA 60X60 REJUNTE MARFIM – 5MM
- PORCELANATO PORTOBELLO ARPOADOR GRIGIO 60X60 REJUNTE MARFIM – 5MM
- CIMENTADO
- SOLEIRAS GRANITO CINZA ANDORINHA FLAMEADO – NAS SOLEIRAS EXTERNAS POLIDO – NAS SOLEIRAS INTERNAS
- PINTURA SÓLIDA – COR AZUL
- PINTURA SÓLIDA – COR AMARELA
- PINTURA SÓLIDA – COR VERMELHA

CARIMBO

REVISÕES

Nº	DATA	DESCRIÇÃO	ASSINATURA
		"AS BUILT"	

SERVIÇO SOCIAL DO COMÉRCIO
DEPARTAMENTO REGIONAL
SANTA CATARINA
Rua Felipe Schmidt, 785 – Centro – Florianópolis
CEP 88.010.002 – Fone/Fax: (48) 3251-4800
sesc-sc@sesc-sc.com.br

Projeto

DETALHAMENTO

Local: SESC COMUNIDADE GUABIRUBA

End.: RUA ARTHUR BAUMGARTNER, S/Nº – GUABIRUBA/SC

Obra: CONSTRUÇÃO QUADRA SESC COMUNIDADE

Conteúdo: PAGINAÇÃO – PONTOS DE ILUMINAÇÃO

Proprietário: SERVIÇO SOCIAL DO COMÉRCIO

Resp. técnico

Carimbo e Assinatura

Carimbo e Assinatura

Autor do Projeto

ARQ. MAIAURA MEURER REICHERT
CAU A50317-7

Assinatura

Prancha nº: 01

Co-Autor do Projeto

Total: 03

Arquivo: SESC_GUAB_DET_R01.DWG

Desenho: Mai

Escala: Indicada

Data: JUN/2023

DATA DE PLOTAGEM: 30/agosto/2019 ********** PENA DE PLOTAGEM: Pena Padrão SESC-SC.ctb
ARQUIVO: \\10.10.1.52\gm\GRN01_PROJETOS\53_SC_Guabiruba\PG_xxx_2023_Construção Guabiruba\DET\Sesc_GUAB_DET_R01.dwg

158cm
162 cm