
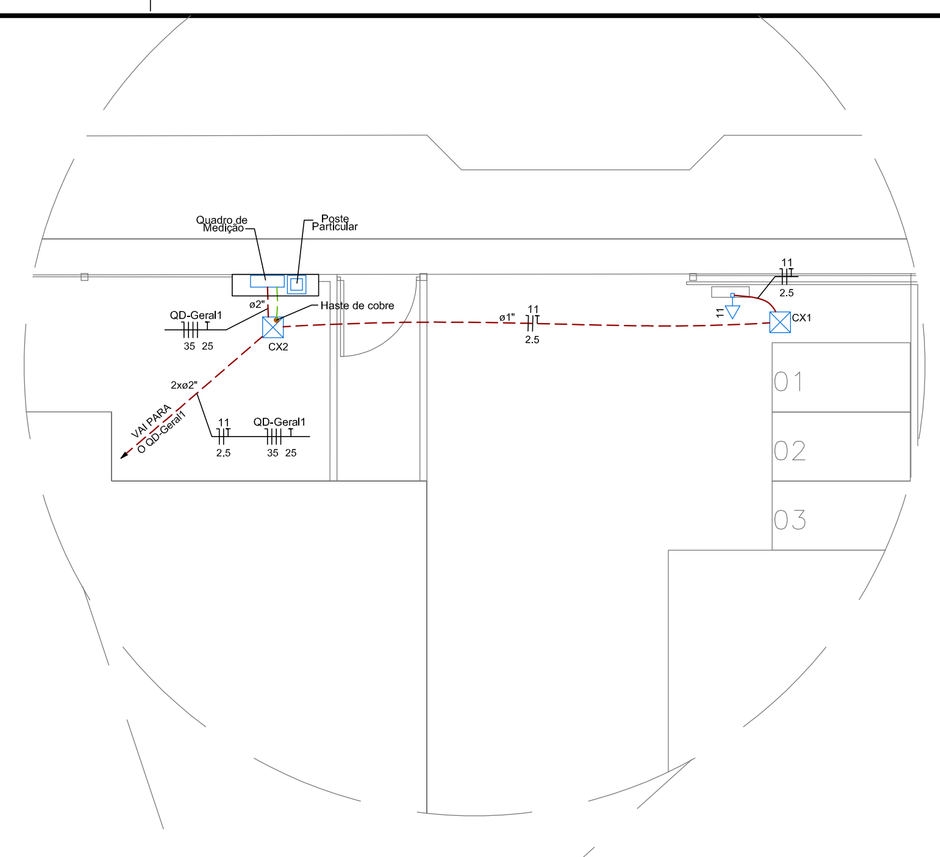


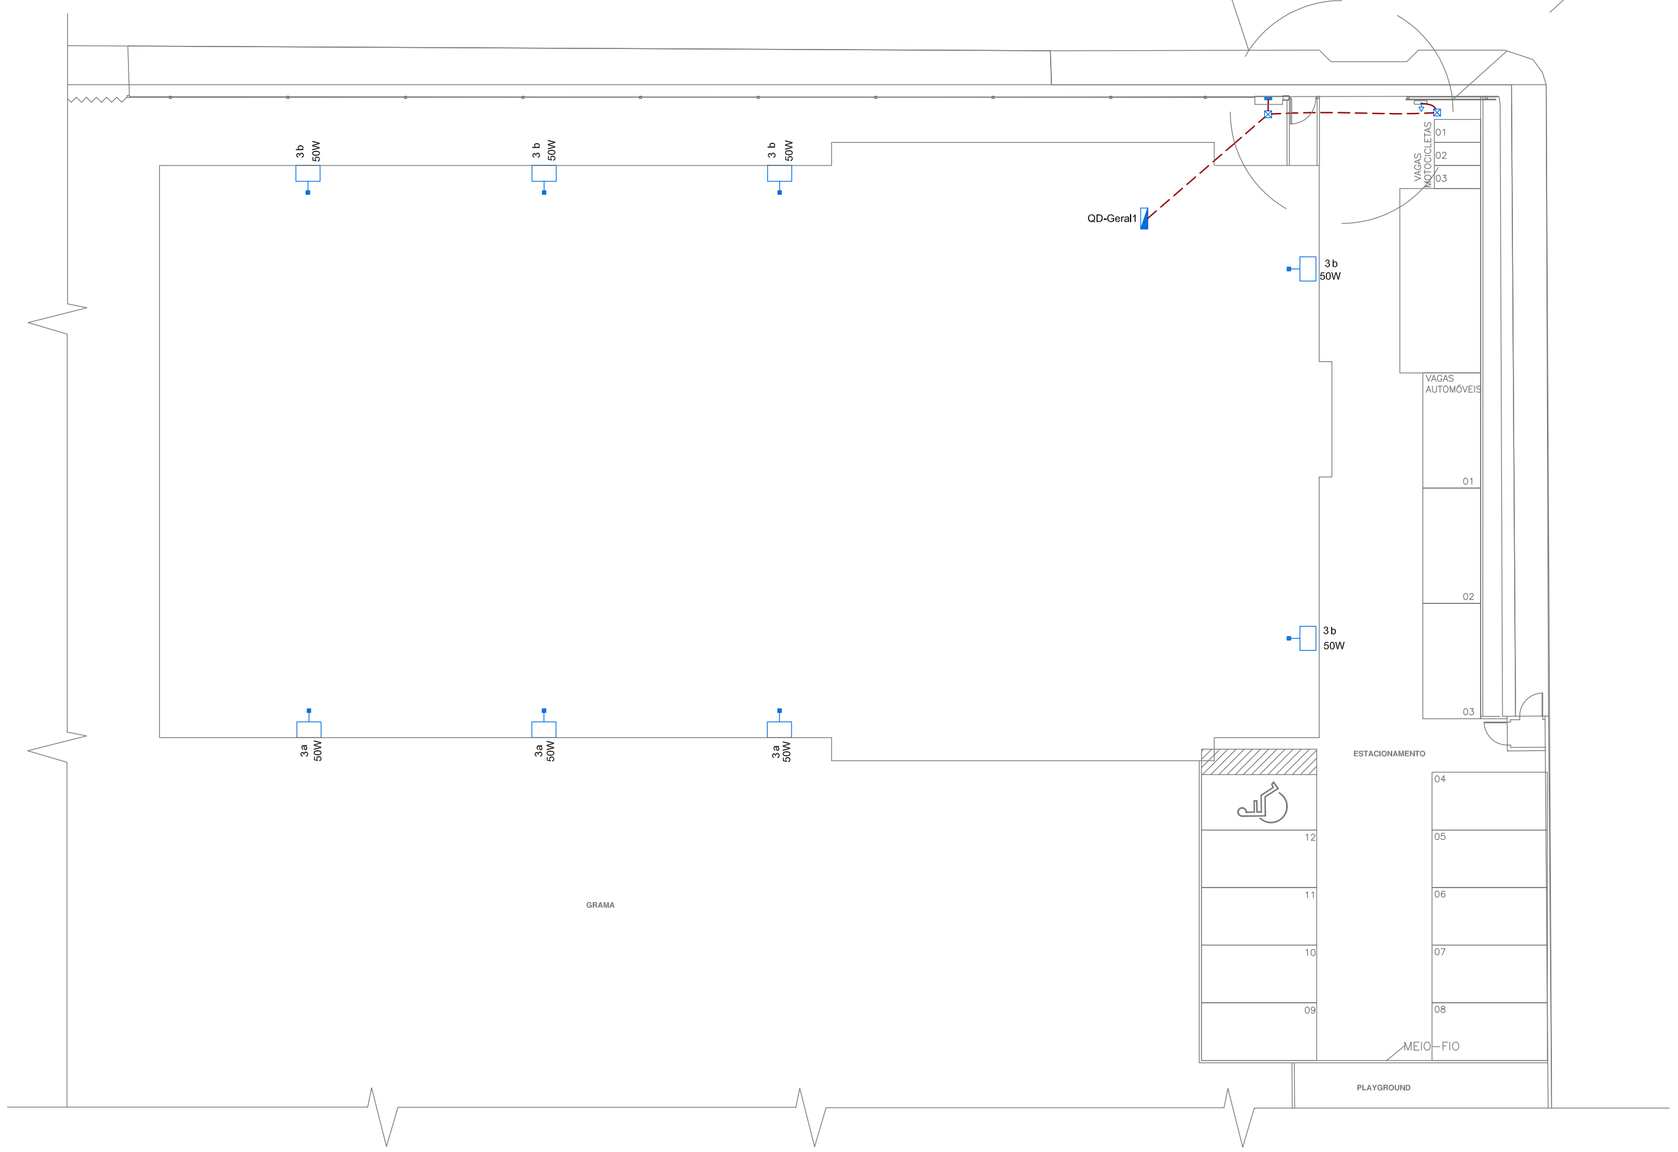

Legenda

- Caixa de passagem de embutir no piso - 300x300x400 mm
- 50W — Refletor Ledvance Floodlight baixa potência 50W - Ref. Osram ou equivalente
- Tomada baixa a 0,40m do piso - embutir
- Eletroduto flexível - embutido no piso

OBS:
AS CAIXAS DE PASSAGENS NÃO PODERÃO SER COMPARTILHADAS COM O CABEAMENTO

REVISÕES

Nº	DATA	DESCRIÇÃO	ASSINATURA
R1	03.05.2019		
R2	02.08.2019	Implantação	
		"AS BUILT"	

ProEng ENGENHARIA E ARQUITETURA
CREA/SC 120.020-5
CAU/SC 34701-9
Rua dos Ferroviários, 279 - Tubarão / SC
proengengenharia@live.com
(48)3626-1466

EQUIPE TÉCNICA:
Eng.º Civil Celso Zanoni Filho
CREA/SC 061.511-0
Eng.ª Civil Jéssica Tartari da Silva
CREA/SC 147.347-0
Eng.º Eletricista Eduardo Marcelo da Silva
CREA/SC 107.293-8
Eng.º Mecânico Fábio Domingos Guimarães
CREA/SC 075.436-1
Arquiteto e Urbanista David Tartari
CAU/SC A118224-2

SERVICO SOCIAL DO COMÉRCIO
DEPARTAMENTO REGIONAL
SANTA CATARINA
Rua Felipe Schmidt, 785 – Centro – Florianópolis
CEP: 88.010.002 – Fone/Fax: (48) 3251-4800
sesc-sc@sesc-sc.com.br

Projeto

ELÉTRICO

Local: SESC COMUNIDADE GUABIRUBA
End.: RUA ARTHUR BAUMGARTNER, S/Nº – GUABIRUBA/SC

Obra: CONSTRUÇÃO QUADRA SESC COMUNIDADE

Conteúdo: Implantação (SEM ACADEMIA)

Proprietário: SERVIÇO SOCIAL DO COMÉRCIO
Resp. técnico
Carimbo e Assinatura
Carimbo e Assinatura

Autor do Projeto

Eng.ª Eletricista
Eduardo Marcelo da Silva
CREA/SC 107.293-8
Assinatura

Prancha nº: 04

Co-Autor do Projeto

04 Total

Arquivo: ELÉTRICO-SESC GUABIRUBA-R01.DWG
Desenho: EDUARDO MS
Escala: Indicada
Data: OUTUBRO/2019

DATA DE PLOTAGEM: 05/junho/2014 ********** PENA DE PLOTAGEM: 4- ELÉT. E CAB. PROENG - 2019.ctb
ARQUIVO: E:\EDUARDO 18 06 2019\PROJETOS - Eduardo - 09.10.2018\Guabiruba\Elétrico\Elétrico-SESC Guabiruba-R01.dwg