
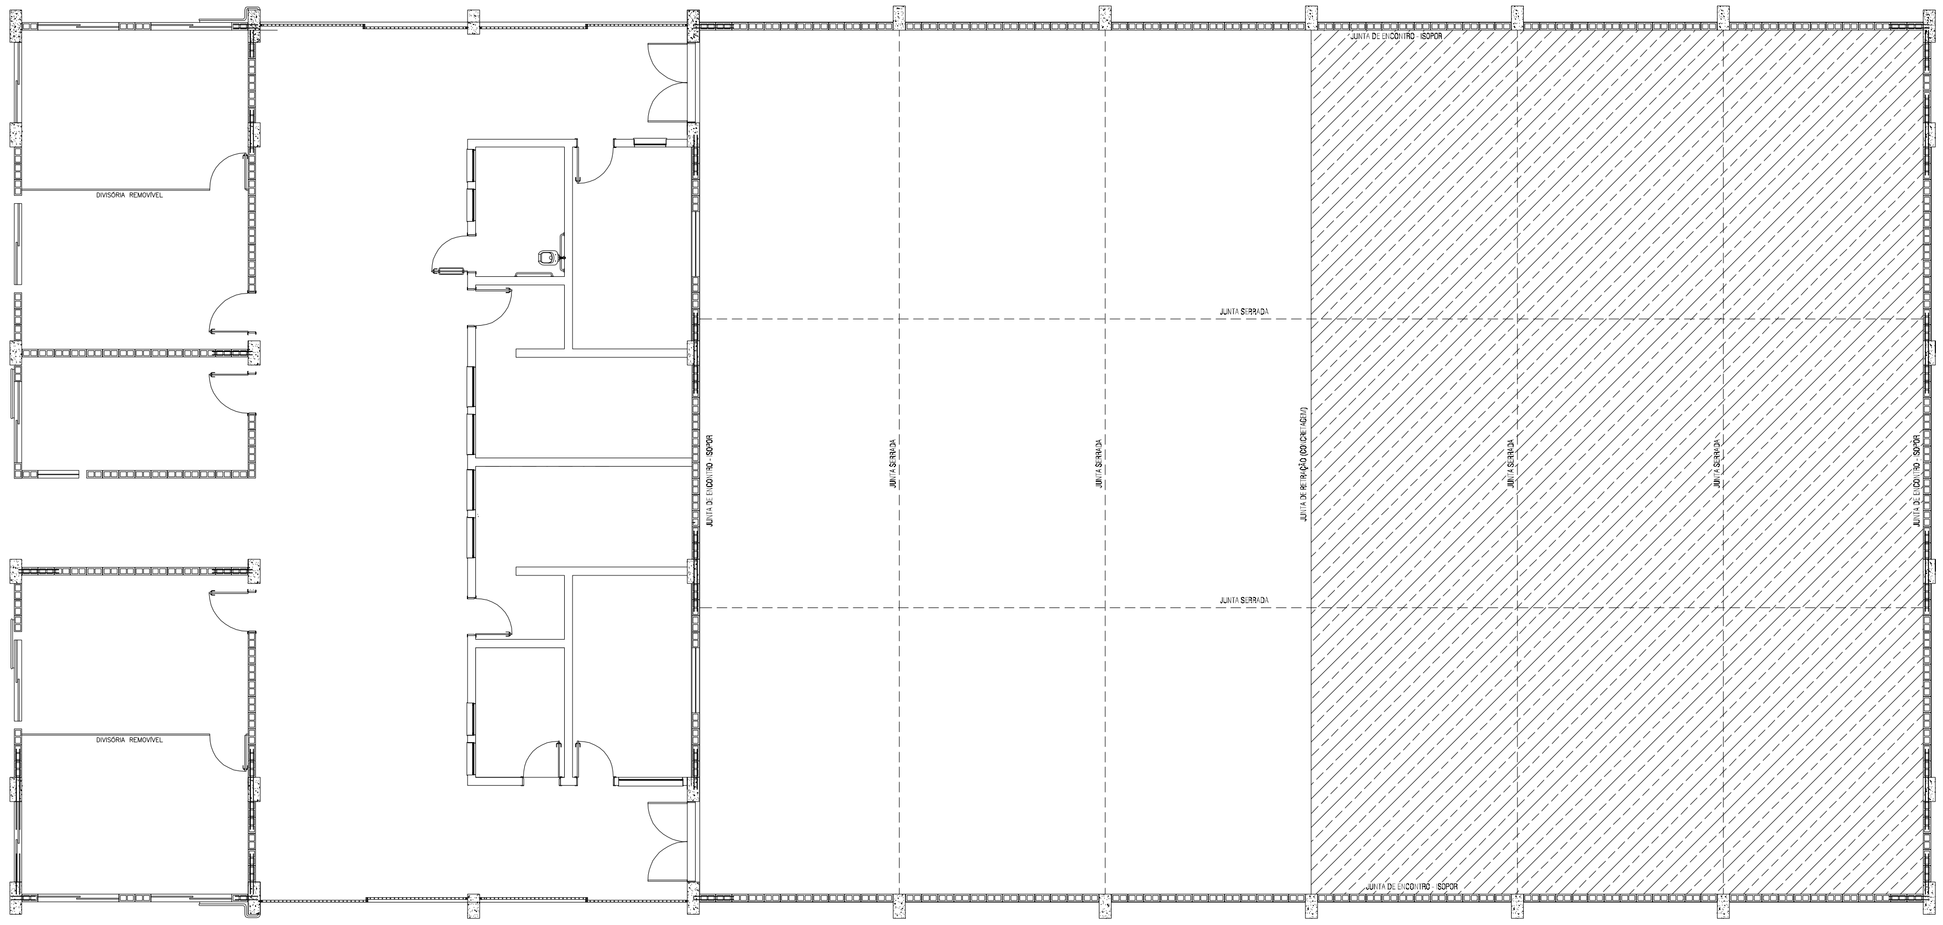


PLANTA BAIXA
TÉRREO

ESCALA.: _____ 1:100


JUNTA DE RETRAÇÃO (CONCRETAGEM)

SÃO AS JUNTAS QUE PERMITEM TRANSFERÊNCIA DE CARGA DE UMA PLACA À OUTRA.
ULTIMADAS NAS JUNTAS LONGITUDINAIS. PARA CONCRETAGEM EM FAIXAS.

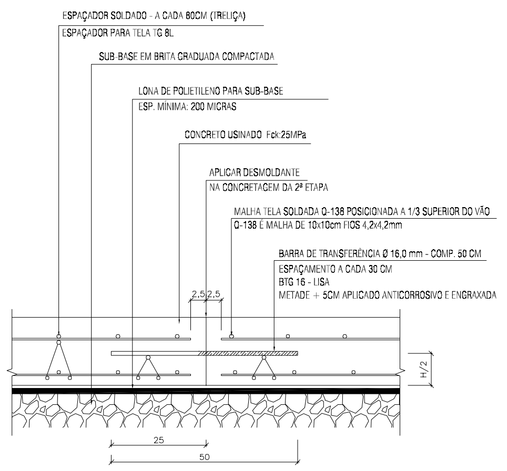


JUNTA SERRADA

SÃO AS JUNTAS DE RETRAÇÃO, QUANDO DA CONCRETAGEM EM FAIXAS, NA DIREÇÃO TRANSVERSAL.
É NECESSÁRIO A INTERRUPÇÃO DA TELA SOLDADA E APLICAÇÃO DO SELANTE.

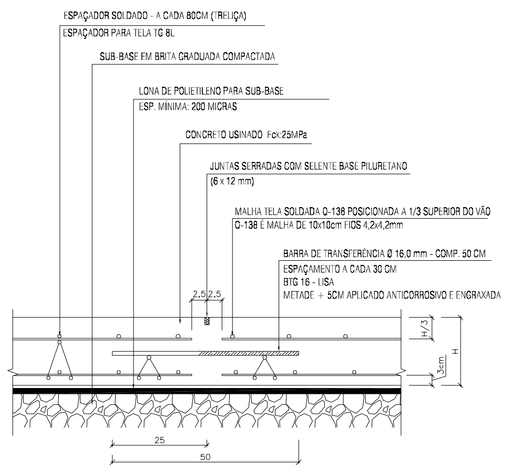


JUNTA DE ENCONTRO


UTILIZADA TODA VEZ QUE APLICAR ENCONTRAR COM PILARES, PAREDES, BALDRAMES ETC.

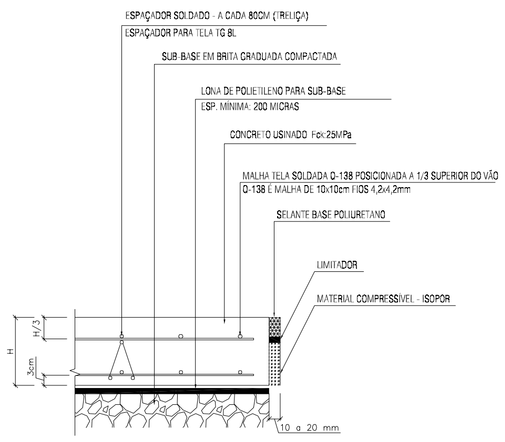

NOTAS GERAIS


1. TODA A SUB-BASE, INDEPENDENTE DA ESPESSURA DO PISO, DEVERÁ SER DEVIDAMENTE COMPACTADA.
2. A MALHA SOLDADA DEVERÁ ESTAR SEMPRE NO TERÇO SUPERIOR DO PISO.
3. OBSERVAR TODAS AS INSTALAÇÕES QUE DEVERÃO FICAR EMBAIXO DO PISO.
4. A CONCRETAGEM DEVE SER EM FAIXAS LONGITUDINAIS.
5. UTILIZAR AS PLACAS JÁ CONCRETADAS PARA SERVIR DE FORMA PARA AS DEMAIS. ANTES DA 2ª ETAPA DE CONCRETAGEM, ISOLAR UMA PLACA DA OUTRA APLICANDO DESMOLDANTE NA LATERAL DA PLACA JÁ PRONTA E ENGRAXAR AS BARRAS DE TRANSFERÊNCIA.
6. AS FORMAS DE MADEIRA NÃO DEVEM FICAR NO PISO E SERÃO REAPROVEITADAS.
7. AS BARRAS DE TRANSFERÊNCIA DEVERÃO SER POSICIONADAS ATRAVÉS DOS ESPAÇADORES SOLIDADOS (TRELIÇAS), TENDO METADE + 5CM PINTADA COM ANTICORROSIVO E ENGRAXADA.
8. É RECOMENDADO QUE O ADENSAMENTO DO CONCRETO SEJA REALIZADO COM O EMPREGO DE RÉGUAS VIBRATÓRIAS.
9.1. APÓS O ADENSAMENTO E A RÉGUA VIBRATÓRIA DA SUPERFÍCIE DEVERÁ SER EMPREGADO O RODO COM 1, SENDO APLICADO NO SENTIDO TRANSVERSAL AO QUAL TEMPO APÓS A CONCRETAGEM, QUANDO O MATERIAL APRESENTAR-SE UM POUCO MAIS RÍGIDO.
9.2. O DESEMPENO MECÂNICO DEVERÁ SER REALIZADO POR HELICÓPTEROS, PARA SUA EXECUÇÃO A SUPERFÍCIE DEVERÁ ESTAR SUFICIENTEMENTE RÍGIDA (QUANDO O CONCRETO AINDA FRESCO SUPORTAR O PESO DE UMA PESSOA) E LIVRE DE ÁGUA SUPERFICIAL.
9.3. AFIM DE EVITAR A EVAPORAÇÃO E CONSEQUENTE PERDA DE ÁGUA DO CONCRETO, O MESMO DEVE SER PROTEGIDO, COM MANTAS DE CURA, SACOS DE ISOPOR OU AINDA SERRAGEM, MANTENDO SEMPRE UMIDO.
9. SUB BASE: REALIZAR COM, NO MÍNIMO, 10cm DE BRITA GRADUADA SIMPLES (BGS) - Brita nº1: 40%, Brita nº2: 40% e Areia: 20%

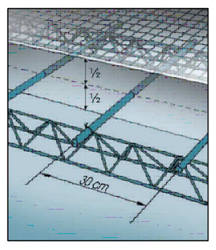


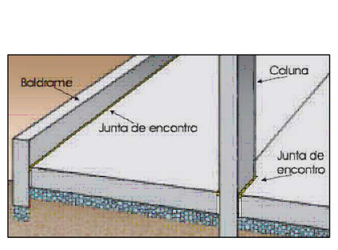

BARRA DE REFORÇO

SÃO USADAS PARA EVITAR FISSURAÇÃO DO PISO NO LOCAIS ONDE EXISTEM BLOCOS DE FUNDAÇÕES

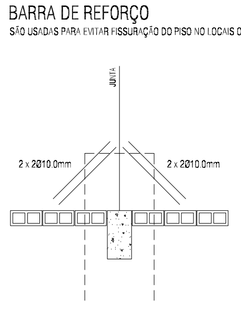

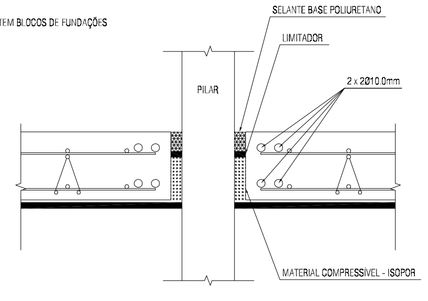

CARIMBO

REVISÕES

Nº	DATA	DESCRIÇÃO	ASSINATURA
		"AS BUILT"	

ProEng ENGENHARIA E ARQUITETURA
CREA/SC 120.020-5 CAU/SC 34701-9
Rua dos Ferroviários, 271 - Tubarão / SC
proengengenharia@gmail.com
(48)3624-1466

EQUIPE TÉCNICA:
Eng.º Civil Celso Zanoni Filho CREA/SC 061.511-0
Eng.º Civil Jéssica Tartari da Silva CREA/SC 147.347-0
Eng.º Eletricista Eduardo Marcelo da Silva CREA/SC 107.293-8
Eng.º Mecânico Fábio Domingos Guimarães CREA/SC 075.436-1
Arquiteto e Urbanista David Tartari CAU/SC A118224-2

SERVIÇO SOCIAL DO COMÉRCIO
DEPARTAMENTO REGIONAL
SANTA CATARINA

Rua Felipe Schmidt, 785 – Centro – Florianópolis
CEP: 88.010-002 – Fone/Fax: (48) 3251-4800
sesc-sc@sesc-sc.com.br

Projeto

ESTRUTURAL

Local: SESC COMUNIDADE GUABIRUBA

End.: RUA ARTHUR BAUMGARTNER, S/Nº – GUABIRUBA/SC

Obra: CONSTRUÇÃO QUADRA SESC COMUNIDADE

Conteúdo: PISO DA QUADRA

Proprietário: SERVIÇO SOCIAL DO COMÉRCIO

Resp. técnico

Contrato e Aditivos nº

Contrato e Aditivos nº

Autor do Projeto

Eng.º Civil Jéssica Tartari da Silva
CREA/SC 147.347-0

Assinatura

Prancha nº: 01

Co-Autor do Projeto

Total: 06

Arquivo	Desenho	Escala	Data
ESTRUTURAL-QUADRA SESC GUABIRUBA-PISO QUADRA-R00.DWG	CZF	Indicada	Outubro/2019

DATA DE PLOTAGEM: 04/outubro/2019 ********** PENA DE PLOTAGEM: 3 - EST_PROENG.ctb
ARQUIVO DO PROJETO:Guabiruba\454 - Sesc Guabiruba\Estrutura\Pranchas\Estrutura\Quadra Sesc Guabiruba-Piso Quadra-R00.dwg