



IMPLANTAÇÃO

ESCALA.:S/ESC

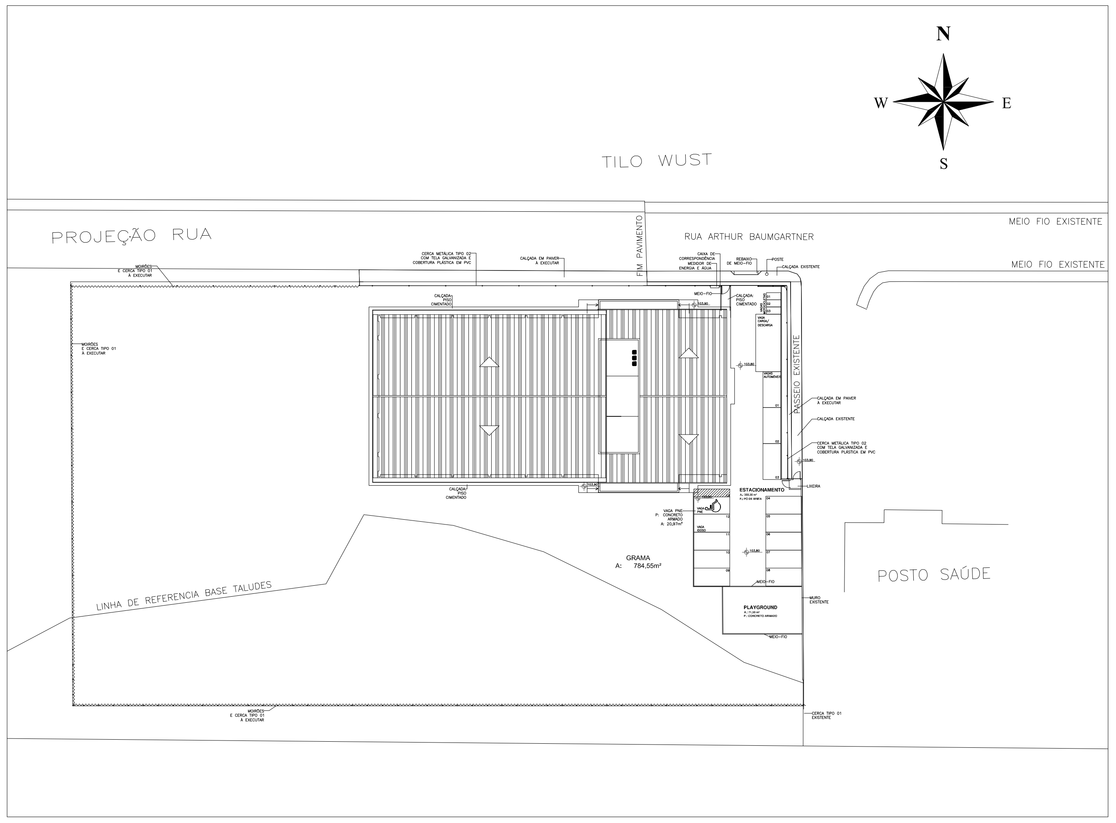

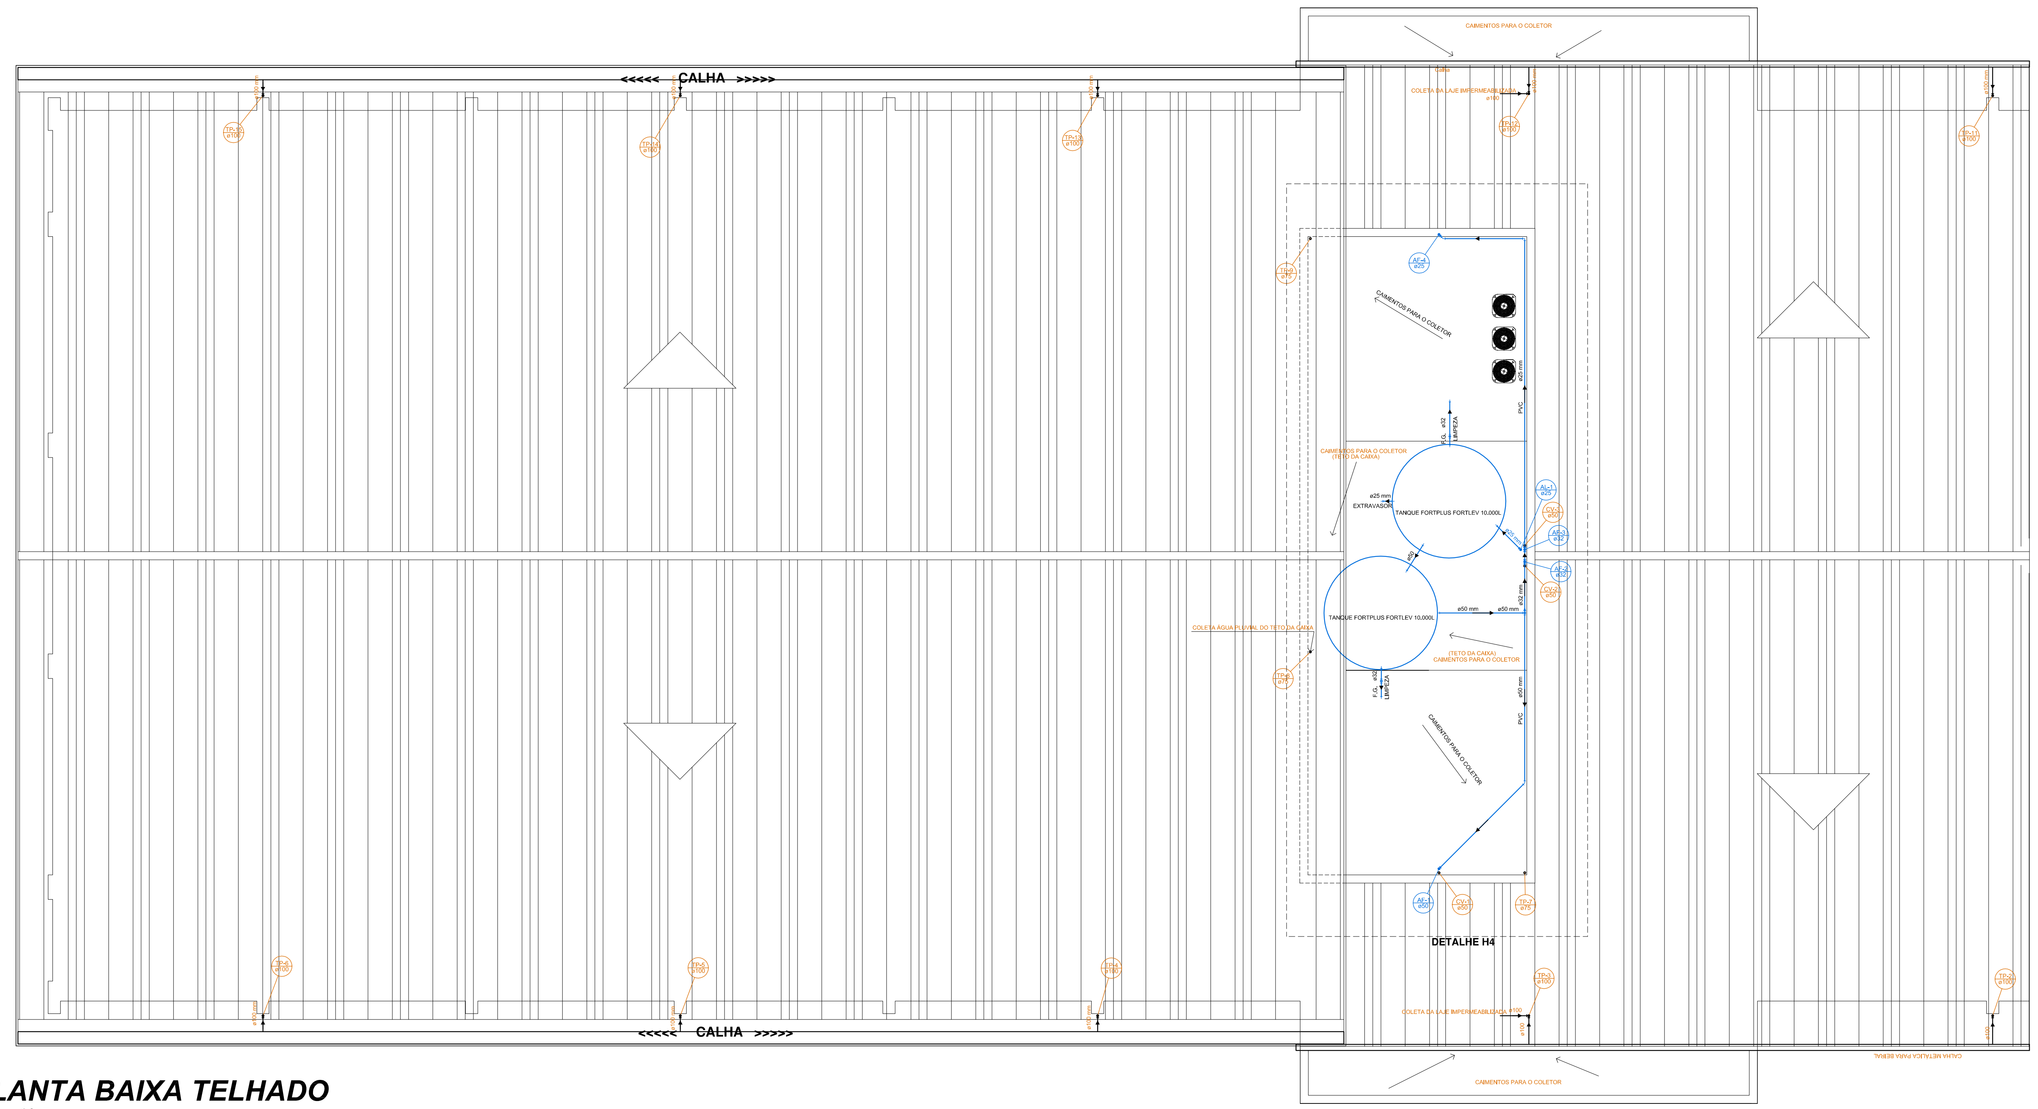

PLANTA BAIXA TELHADO

Esc.: 1/75

CARIMBO

REVISÕES

Nº	DATA	DESCRIÇÃO	ASSINATURA
		"AS BUILT"	

ProEng
ENGENHARIA E ARQUITETURA
CREA/SC 120.020-5 CAU/SC 34701-9

EQUIPE TÉCNICA:
Eng.ª Civil Jéssica Tartari da Silva
CREA/SC 147.347-0
Eng.º Civil Celso Zanesi Filho
CREA/SC 061.817-0
Eng.º Civil Fernando Marcelo da Silva
CREA/SC 107.293-8
Eng.ª Mecânica Fábio Domingos Guimarães
CREA/SC 075.436-1
Arquiteta e Urbanista Dovid Tartari
CAU/SC 148.904-3

Rua dos Ferroviários, 279 - Tubarão / SC
proengengenharia@live.com
(48) 3626.7444

SERVIÇO SOCIAL DO COMÉRCIO
DEPARTAMENTO REGIONAL
SANTA CATARINA

Rua Felipe Schmidt, 785 – Centro – Florianópolis
CEP: 88.010.002 – Fone/Fax: (48) 3251-4800
sesc-sc@sesc-sc.com.br

Projeto

HIDROSSANITÁRIO

Local
SESC COMUNIDADE GUABIRUBA
End.: Rua Arthur Baumgartner, s/nº – Guabiruba/SC

Obra
CONSTRUÇÃO QUADRA SESC COMUNIDADE

Conteúdo
PLANTA TELHADO / ESQUEMA VERTICAL

Proprietário: SERVIÇO SOCIAL DO COMÉRCIO
Resp. técnico

Assinatura e Carimbo

Assinatura e Carimbo

Autor do Projeto
Eng. Civil Jéssica Tartari da Silva
CREA/SC 147.347-0
Assinatura

Prancha nº
02

Co-Autor do Projeto

05
Total

Arquivo	*Desenho*	*Escala*	*Data*
HIDROSANITARIO-SESC GUABIRUBA-R00.DWG	HYLLANA	Indicada	Outubro/2019

DATA DE PLOTAGEM: 09/Janeiro/2019 ********** PENA DE PLOTAGEM: 2=HIDRO PROENG.ctb
ARQUIVO: C:\Users\Pc\Proeng\Desktop\PROENG\PROJETOS\GUABIRUBA\Hidrossanitário\Revisao\R00\Dwg\HIDRO Sesc Guabiruba-R00.dwg