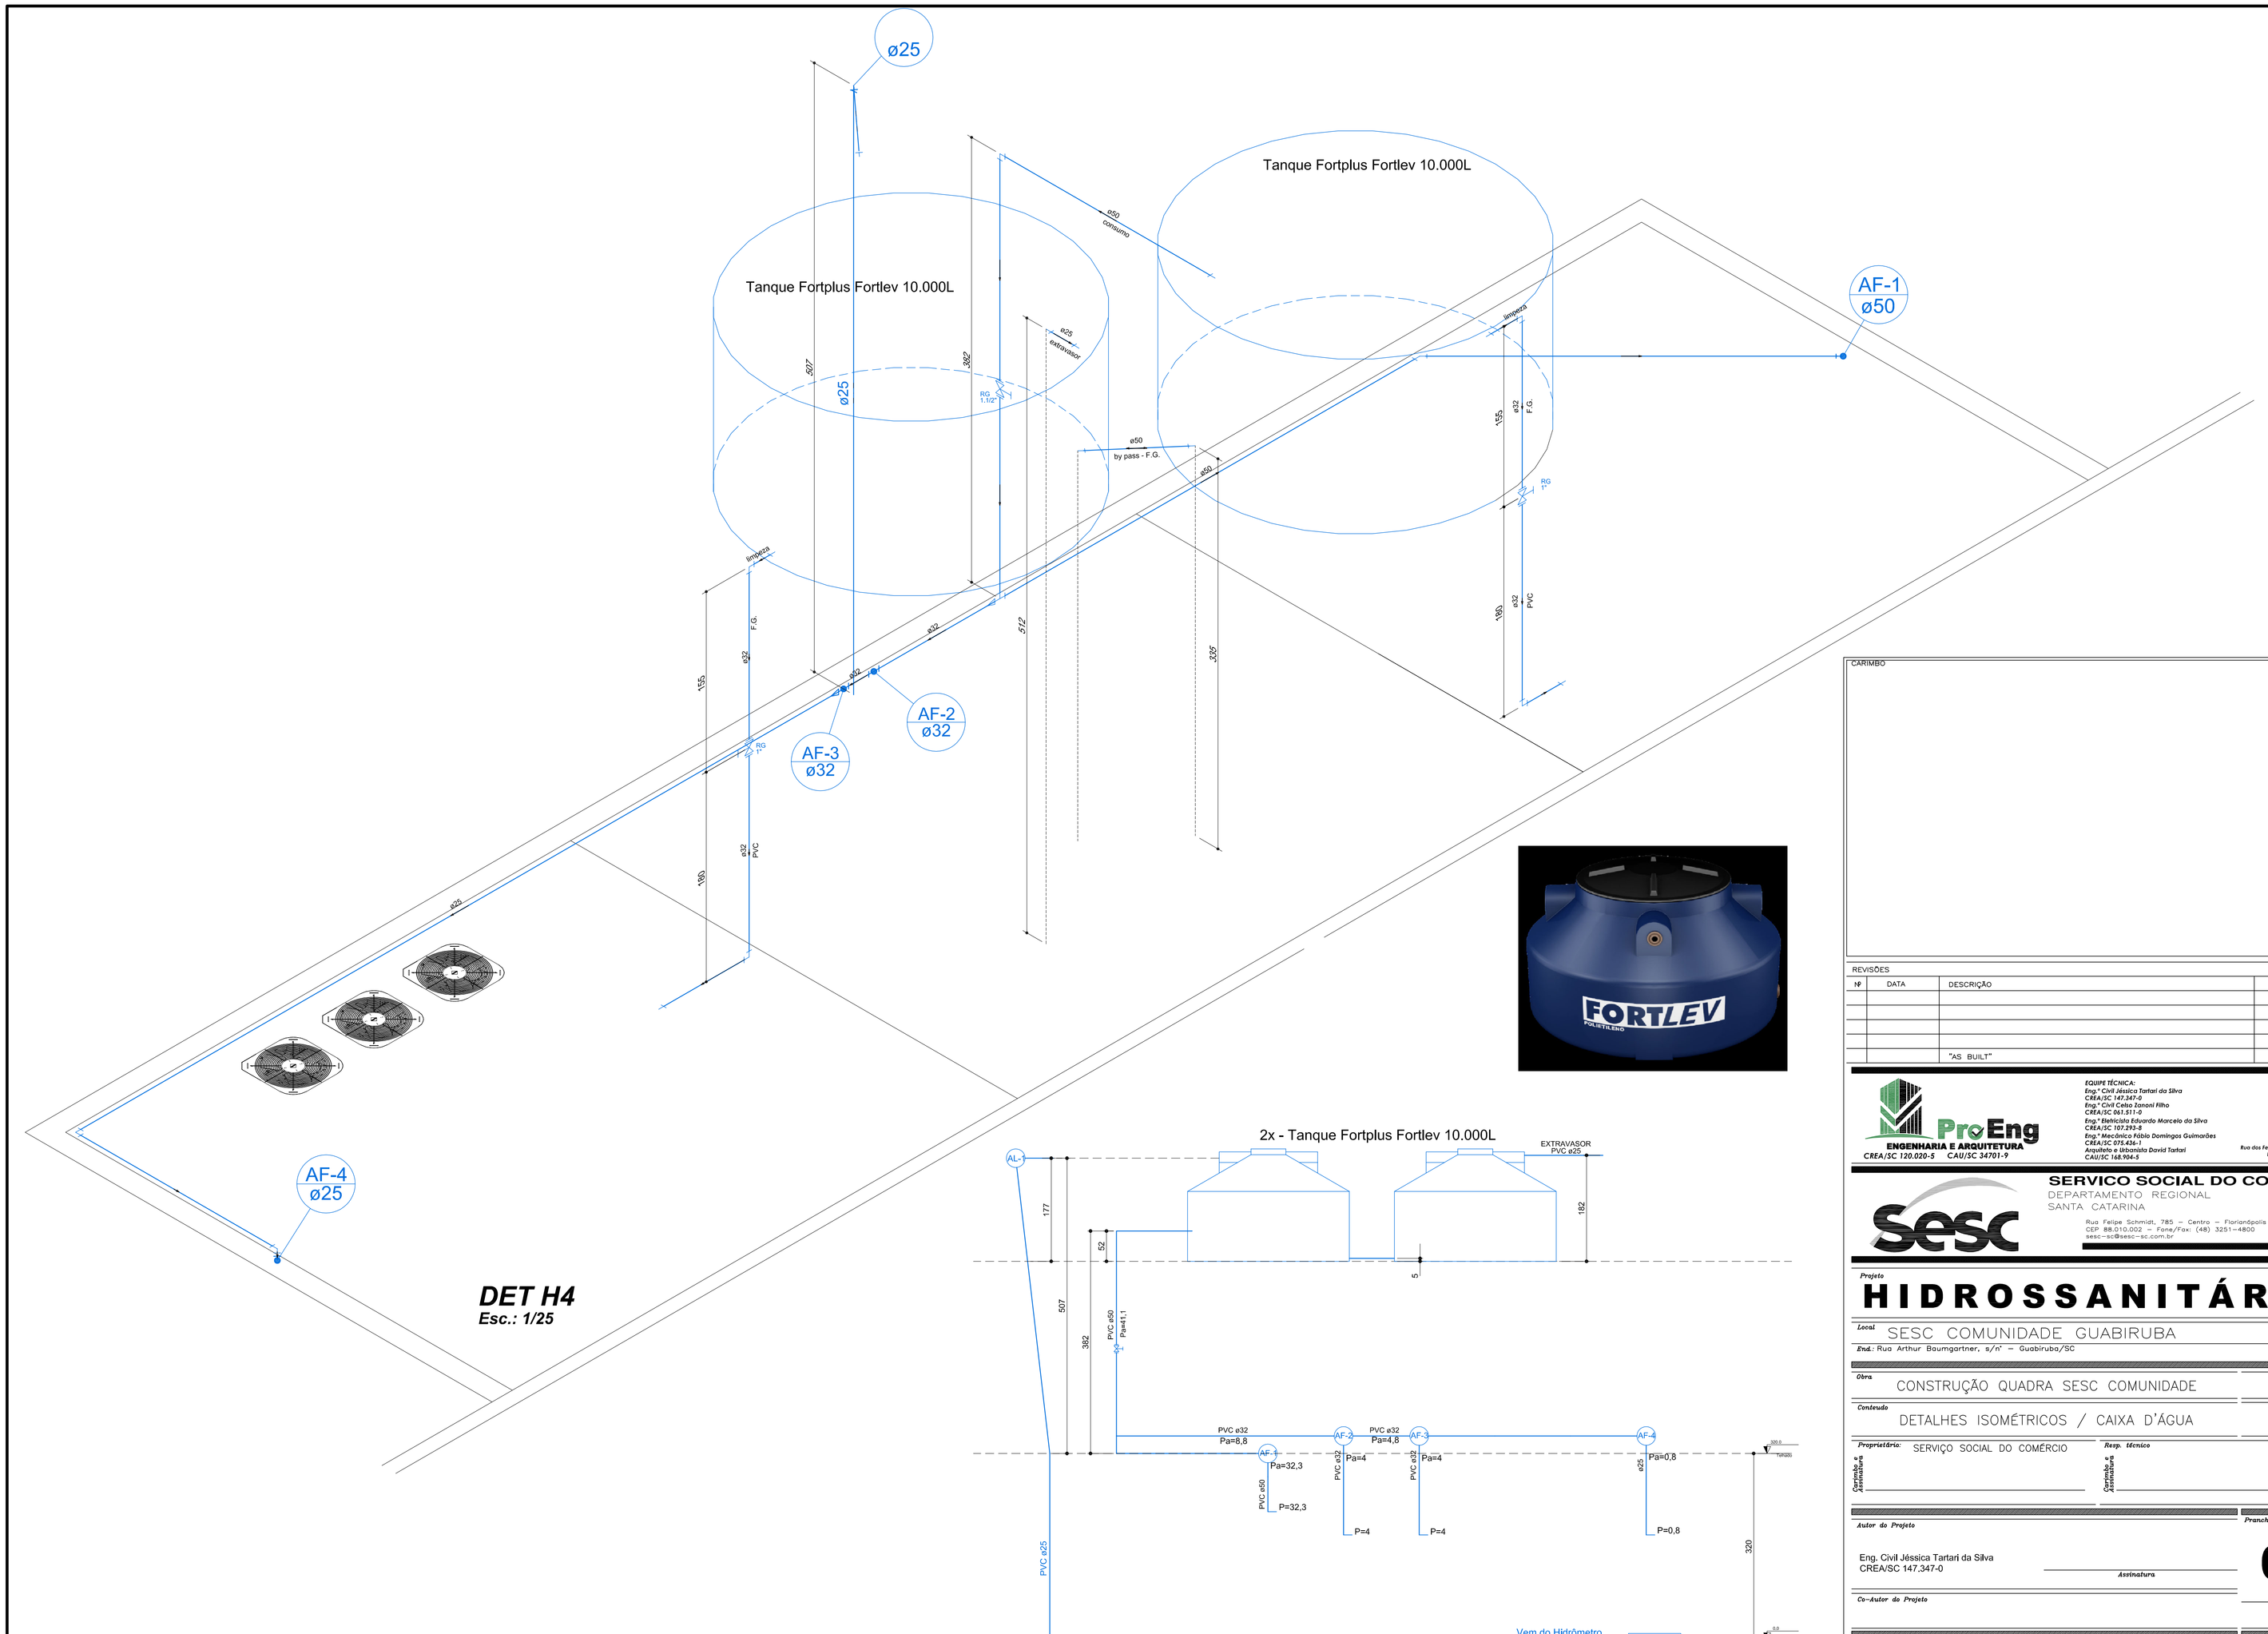


CARIMBO

REVISÕES

Nº	DATA	DESCRIÇÃO	ASSINATURA
		"AS BUILT"	

ProEng ENGENHARIA E ARQUITETURA
CREA/SC 120.020-5 CAU/SC 34701-9

EQUIPE TÉCNICA:
Eng.ª Civil Jéssica Tartari da Silva
CREA/SC 147.347-0
Eng.º Civil Celso Zanoni Filho
CREA/SC 061.511-0
Eng.º Eletricista Eduardo Marcelo da Silva
CREA/SC 107.293-0
Eng.º Mecânico Fábio Domingos Guimarães
CREA/SC 079.436-1
Arquiteto e Urbanista David Tartari
CAU/SC 168.904-3

Rua dos Ferroviários, 279 - Tubarão / SC
proengengenharialtda.com
(48) 3626-1466

SERVIÇO SOCIAL DO COMÉRCIO
DEPARTAMENTO REGIONAL
SANTA CATARINA

Rua Felipe Schmidt, 785 – Centro – Florianópolis
CNPJ 80.010.002 – Fone/Fax: (48) 3251-4800
sesc-sc@sesc-sc.com.br

Projeto
HIDROSSANITÁRIO

Local: SESC COMUNIDADE GUABIRUBA
End.: Rua Arthur Baumgartner, s/nº – Guabiruba/SC

Obra: CONSTRUÇÃO QUADRA SESC COMUNIDADE

Conteúdo: DETALHES ISOMÉTRICOS / CAIXA D'ÁGUA

Proprietária: SERVIÇO SOCIAL DO COMÉRCIO — Resp. técnico

Carimbo e Assinatura — Carimbo e Assinatura

Autor do Projeto

Eng. Civil Jéssica Tartari da Silva
CREA/SC 147.347-0

Assinatura

Prancha nº **05**

Co-Autor do Projeto

05 Total

Arquivo	Desenho	Escala	Data
HIDROSSANITÁRIO-SESC GUABIRUBA-R00.DWG	HYLLANA	Indicada	Outubro/2019

DATA DE PLOTAGEM: 08/jul/no/2019, ********** PENA DE PLOTAGEM: 2-HIDRO PROENG.ctb
ARQUIVO: C:\Users\Proeng\Desktop\PROENG\PROJETOS\GUABIRUBA\Hidrossanitário-Sesc Guabiruba-R00.dwg