
Legenda

- Caixa de passagem de piso 30x30x40cm
- Porteiro Eletrônico
- Eletroduto flexível - embutido no piso

OBS:

AS CAIXAS DE PASSAGENS NÃO PODERÃO SER COMPARTILHADAS COM A ELÉTRICA

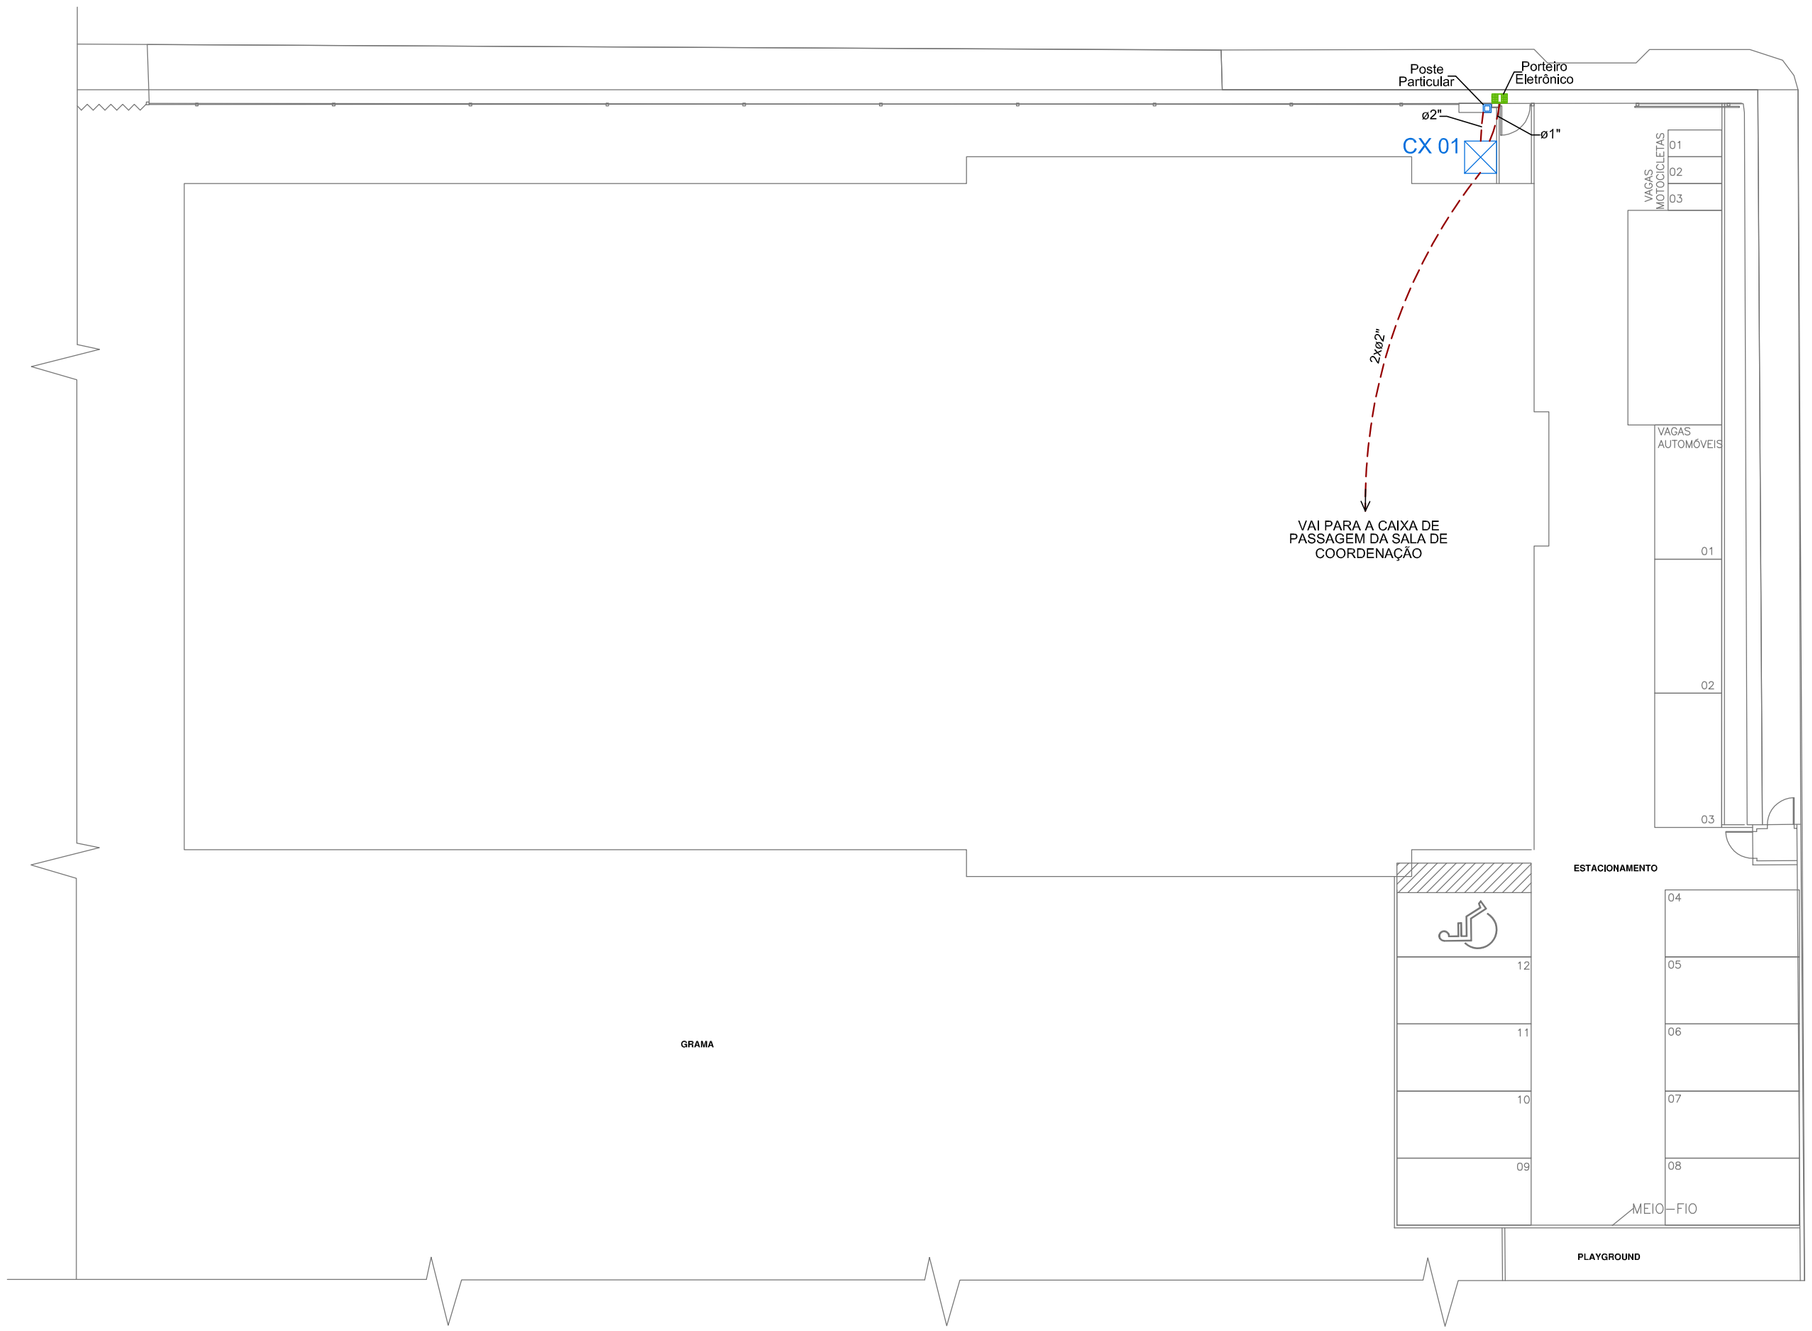

REVISÕES

Nº	DATA	DESCRIÇÃO	ASSINATURA
		"AS BUILT"	

ProEng
ENGENHARIA E ARQUITETURA

CREA/SC 120.020-5
CAU/SC 34701-9

Rua dos Ferroviários, 279 - Tubarão / SC
proengengenharia@live.com
(48)3626-1466

EQUIPE TÉCNICA:

Eng.º Civil Celso Zanoni Filho
CREA/SC 061.511-0
Eng.º Civil Jéssica Tartari da Silva
CREA/SC 147.347-0
Eng.º Eletricista Eduardo Marcelo da Silva
CREA/SC 107.293-8
Eng.º Mecânico Fábio Domingos Guimarães
CREA/SC 075.436-1
Arquiteto e Urbanista David Tartari
CAU/SC A118224-2

SERVICO SOCIAL DO COMÉRCIO
DEPARTAMENTO REGIONAL
SANTA CATARINA

Rua Felipe Schmidt, 785 – Centro – Florianópolis
CEP 88.010.002 – Fone/Fax: (48) 3251-4800
sesc-sc@sesc-sc.com.br

Projeto

CABEAMENTO

Local SESC COMUNIDADE GUABIRUBA

End.: RUA ARTHUR BAUMGARTNER, S/Nº – GUABIRUBA/SC

Obra CONSTRUÇÃO QUADRA SESC COMUNIDADE

Conteudo Implantação (SEM ACADEMIA)

Proprietário: SERVIÇO SOCIAL DO COMÉRCIO

Resp. técnico

Carimbo e Assinatura

Carimbo e Assinatura

Autor do Projeto

Eng.º Eletricista
Eduardo Marcelo da Silva
CREA/SC 107.293-8

Assinatura

Co-Autor do Projeto

Prancha nº **02**

02 *Total*

Arquivo	*Desenho*	*Escala*	*Data*
CABEAMENTO-SESC GUABIRUBA-R00.DWG	EDUARDO MS	Indicada	OUTUBRO/2019

DATA DE PLOTAGEM: 05/junho/2014 ********** PENA DE PLOTAGEM: 4- ELÉT, E CAB, PROENG - 2019.ctb
ARQUIVO: E:\EDUARDO 18 06 2019\PROJETOS - Eduardo - 09.10.2018\Guabiruba\Cabeamento\Cabeamento-SESC Guabiruba-R00.dwg