

CONDUTOR

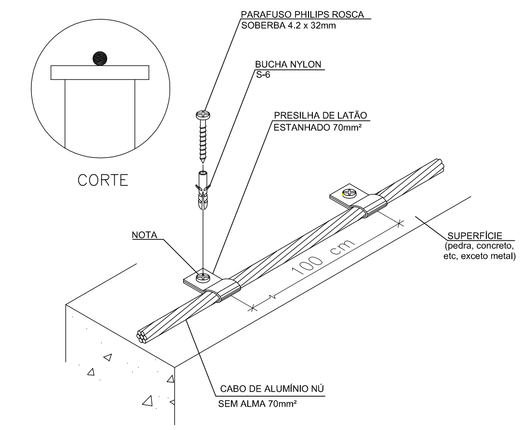


NOTA: USAR POLIURETANO NA IMPERMEABILIZAÇÃO DAS PERFURAÇÕES
FIXAÇÃO GERAL DE CABOS

ATERRAMENTO

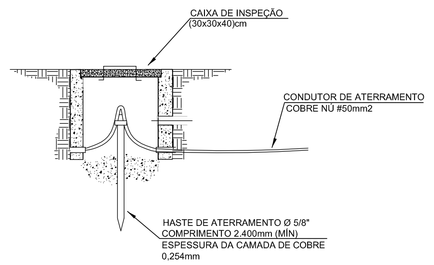


DETALHE DESCIDA DO SPDA

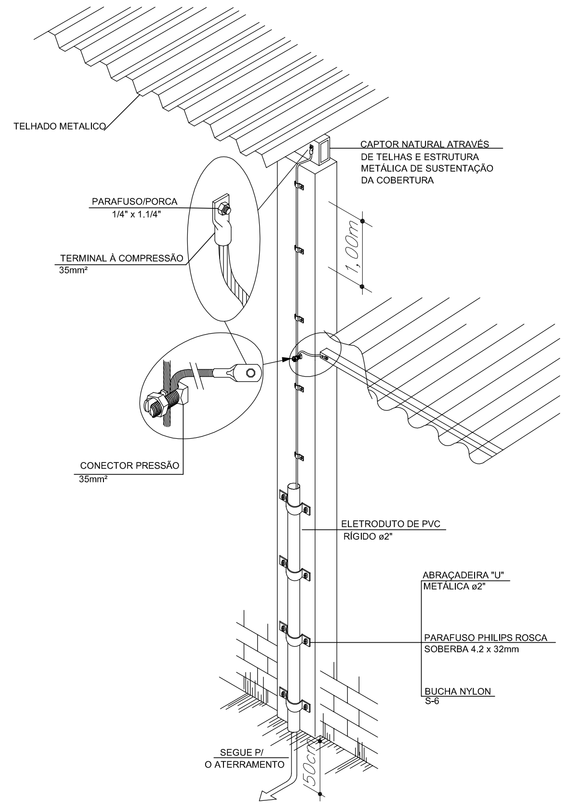


DESCIDA APARENTE COM CABO DE COBRE NÚ #35mm²
INTERLIGANDO DOIS TELHADOS METÁLICOS AO ATERRAMENTO

DETALHE DESCIDA DO SPDA

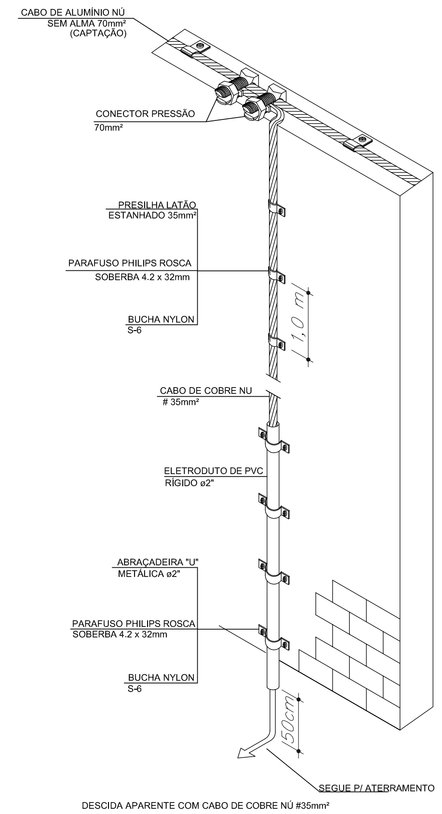


DESCIDA APARENTE COM CABO DE COBRE NÚ #35mm²

CAPTAÇÃO

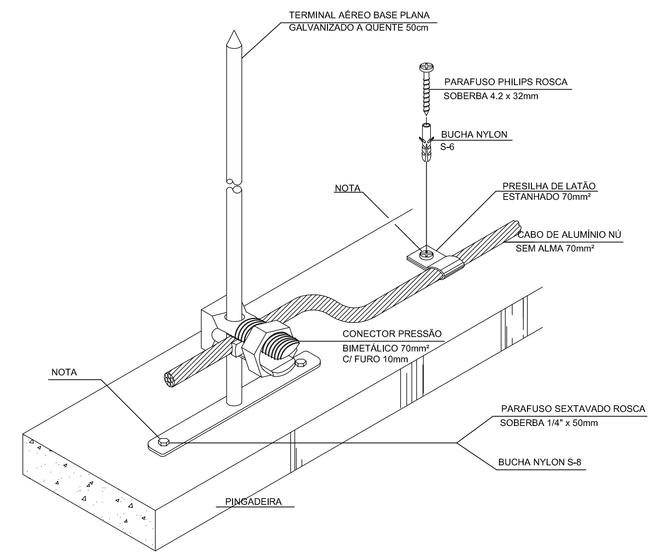


NOTA: USAR POLIURETANO NA IMPERMEABILIZAÇÃO DAS PERFURAÇÕES
TERMINAL AÉREO CAPTOR 50cm E CABO
DE ALUMÍNIO FIXADOS EM ALVENARIA

CAIXA DE INSPEÇÃO (CONCRETO)

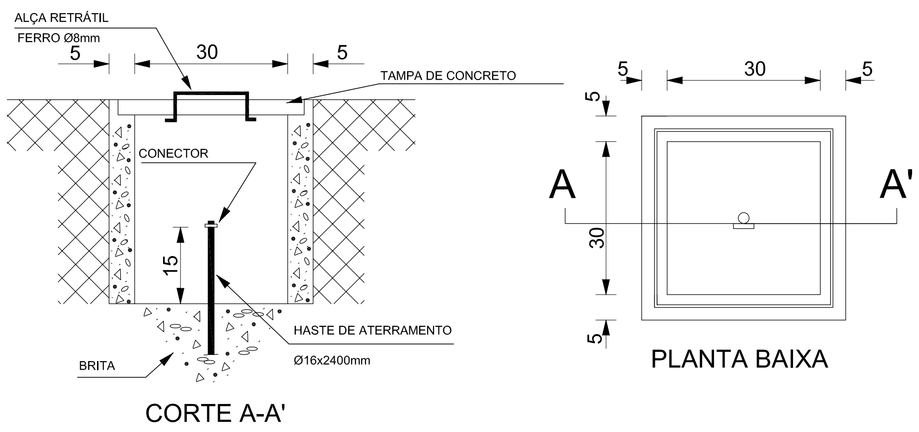


CAPTAÇÃO

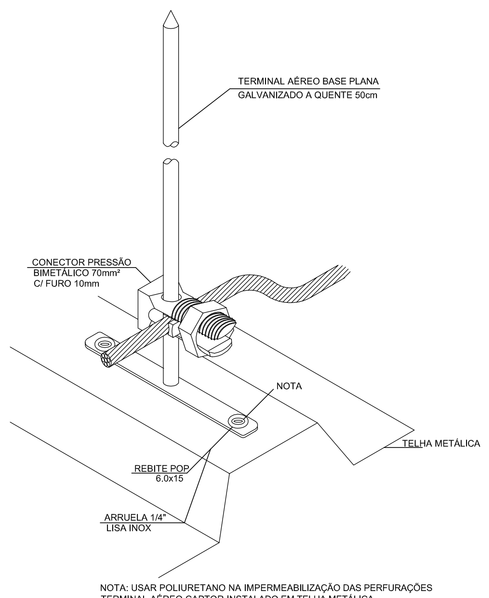


NOTA: USAR POLIURETANO NA IMPERMEABILIZAÇÃO DAS PERFURAÇÕES
TERMINAL AÉREO CAPTOR INSTALADO EM TELHA METÁLICA

CAIXA DE EQUALIZAÇÃO (BEP)


S/ ESC.

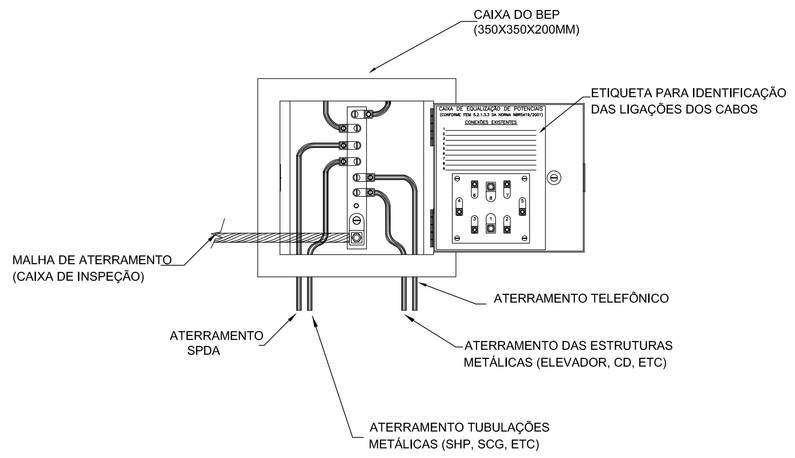

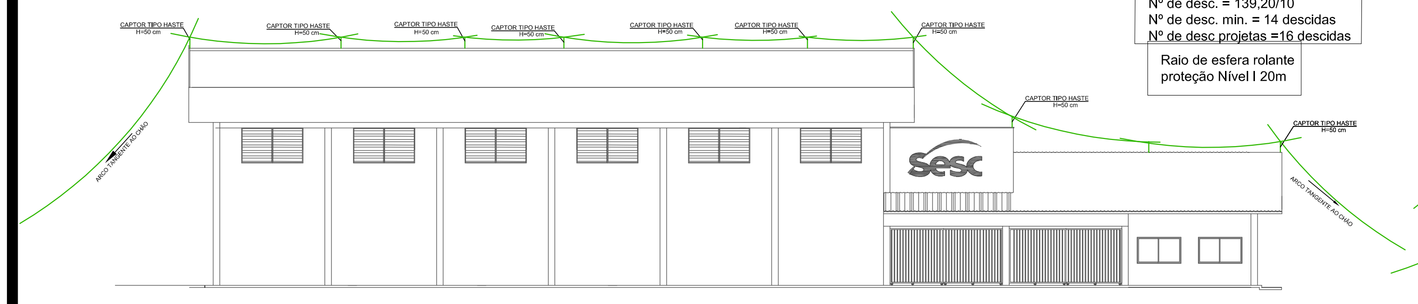

Perfil Longitudinal

ESC. 1/150

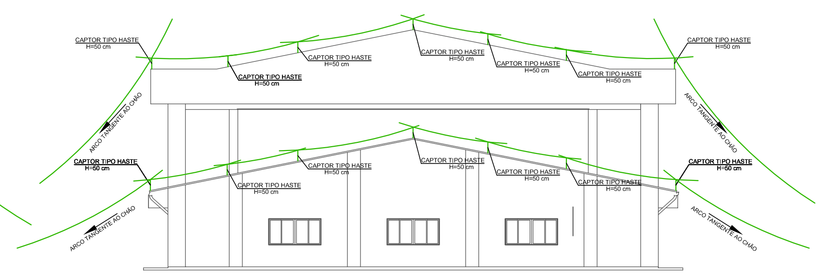

Perfil Transversal

ESC. 1/150

CARIMBO

REVISÕES

Nº	DATA	DESCRIÇÃO	ASSINATURA
		"AS BUILT"	

ProEng ENGENHARIA E ARQUITETURA
CREA/SC 120.020-5 CAU/SC 34701-9

EQUIPE TÉCNICA:
Eng. Civil Jéssica Tartari da Silva
CREA/SC 147.347-0
Eng.º Civil Celso Zanoni Filho
CREA/SC 061.511-0
Eng.º Eletricista Eduardo Marcelo da Silva
CREA/SC 107.293-8
Eng.º Mecânico Fábio Domingos Guimarães
CREA/SC 075.436-1
Arquiteto e Urbanista David Tartari
CAU/SC 168.904-5

Rua dos Ferroviários, 279 - Tubarão / SC
proengengenharia@live.com
(48) 3625-1466

SERVIÇO SOCIAL DO COMÉRCIO
DEPARTAMENTO REGIONAL
SANTA CATARINA

Rua Felipe Schmidt, 785 - Centro - Florianópolis
CEP 88.010.002 - Fone/Fax: (48) 3251-4500
sesc-nc@sescnc.com.br

Projeto

PREVENTIVO

Local: SESC COMUNIDADE GUABIRUBA

End.: Rua Arthur Baumgartner, s/n° - Guabiruba/SC

Obra: CONSTRUÇÃO QUADRA SESC COMUNIDADE

Conteúdo: Detalhes SPDA (Sem Academia)

Proprietário: SERVIÇO SOCIAL DO COMÉRCIO

Resp. técnico

Data/Assinatura

Data/Assinatura

Autor do Projeto

Eng. Civil Jéssica Tartari da Silva
CREA/SC 147.347-0

Assinatura

Prancha nº

03

Co-Autor do Projeto

05
Total

Arquivo	Escala	Data
PREVENTIVO-SESC GUABIRUBA-R00.DWG	Indicada	Outubro/2019

Desenho: xx

DATA DE PLOTAGEM: 08/Julho/2016 ********** PENA DE PLOTAGEM: 5= PRIEV, PROENG.ctb
ARQUIVO: C:\Users\Proeng\Desktop\PROENG\PROJETOS\GUABIRUBA\Preventivo-Sesc Guabiruba-R00.dwg