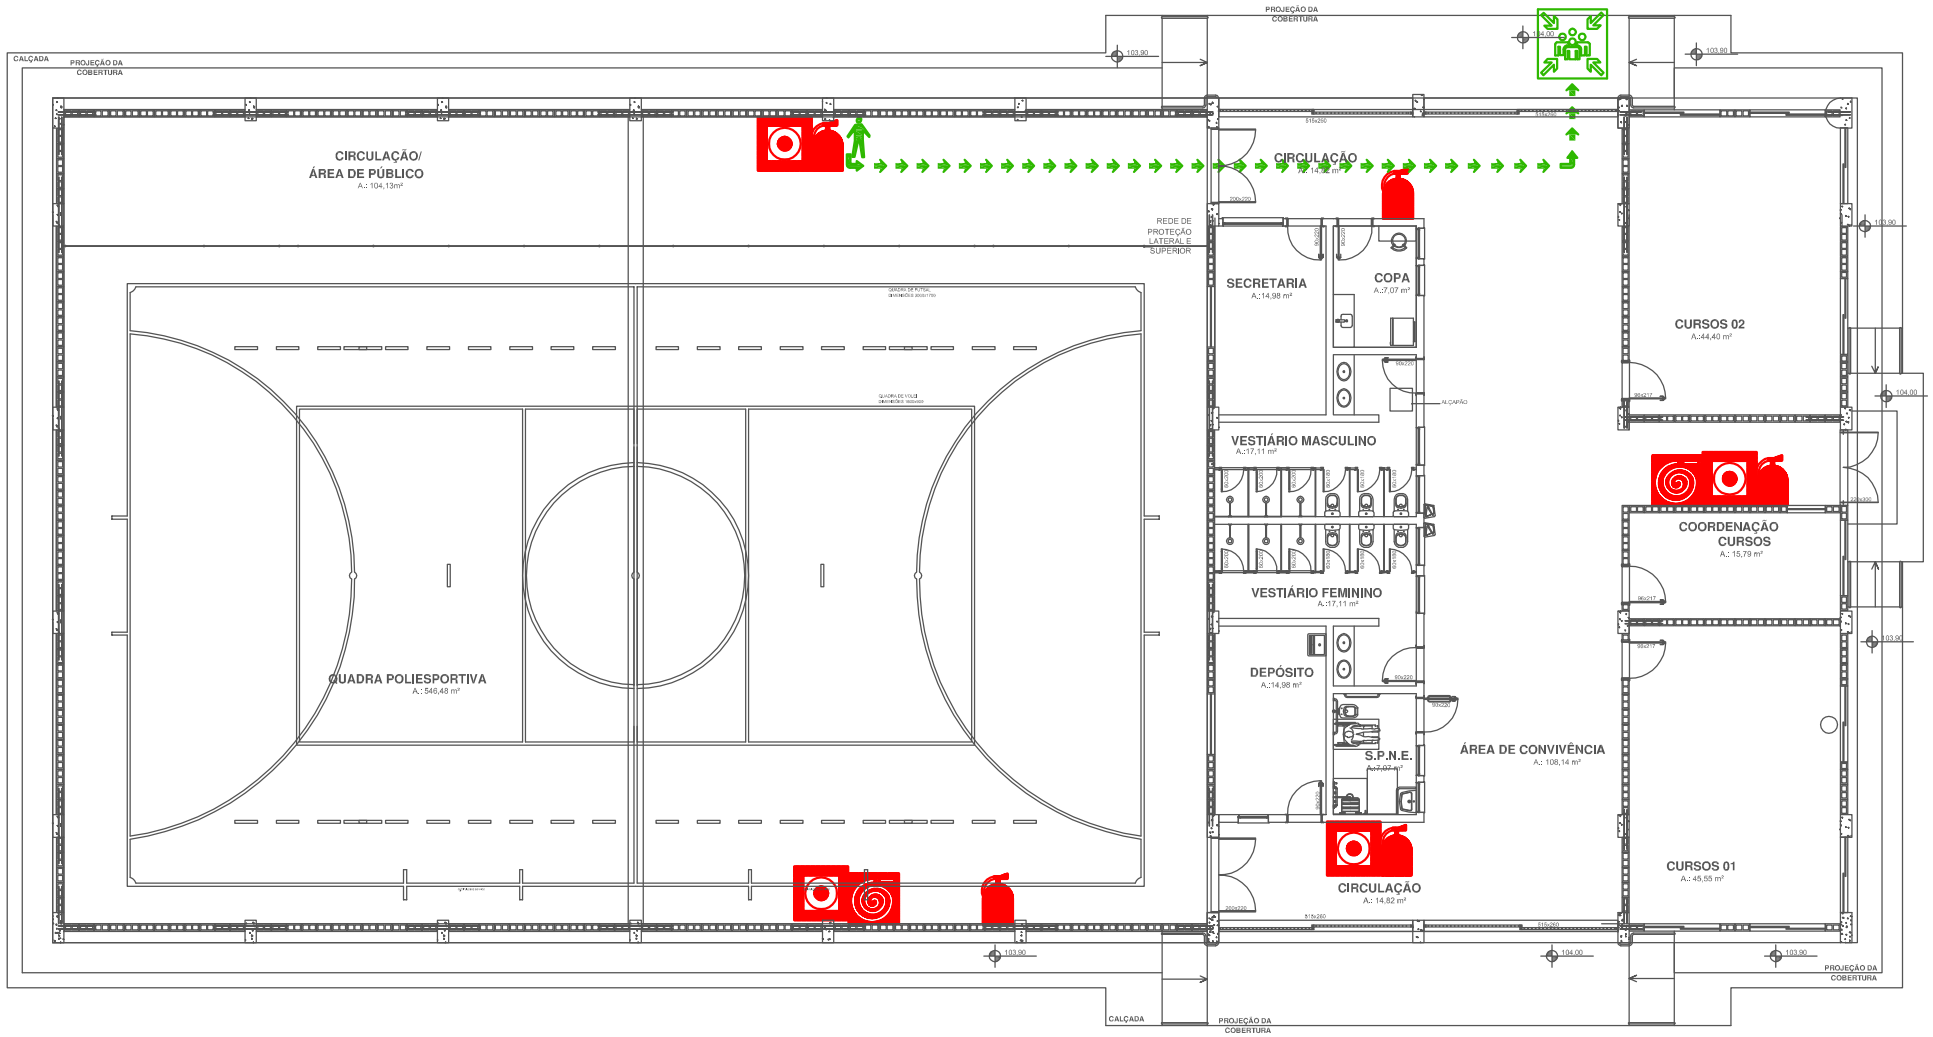


PLANTA BAIXA TÉRREO

LEGENDA

- VOCÊ ESTÁ AQUI
- ACIONADOR DO ALARME DE INCÊNDIO
- HIDRANTE DE INCÊNDIO
- EXTINTOR DE INCÊNDIO PQS
- CAMINHO A SER PERCORRIDO ATÉ A SAÍDA
- ESCADA DE EMERGÊNCIA
- PONTO DE ENCONTRO

INSTRUCÕES DE SEGURANÇA

Em caso de incêndio:

- Mantenha a calma
- Dirigir-se para a saída seguindo as Instruções dos coordenadores
- Utillze as escadas. Não os elevadores
- Dirigir-se ao ponto de reunião e aguardar instruções.

TELEFONE DE EMERGÊNCIA

BOMBEIRO	193
POLÍCIA MILITAR	190
SAMU	192

ProEng
ENGENHARIA E ARQUITETURA

CREA/SC 120.020-5