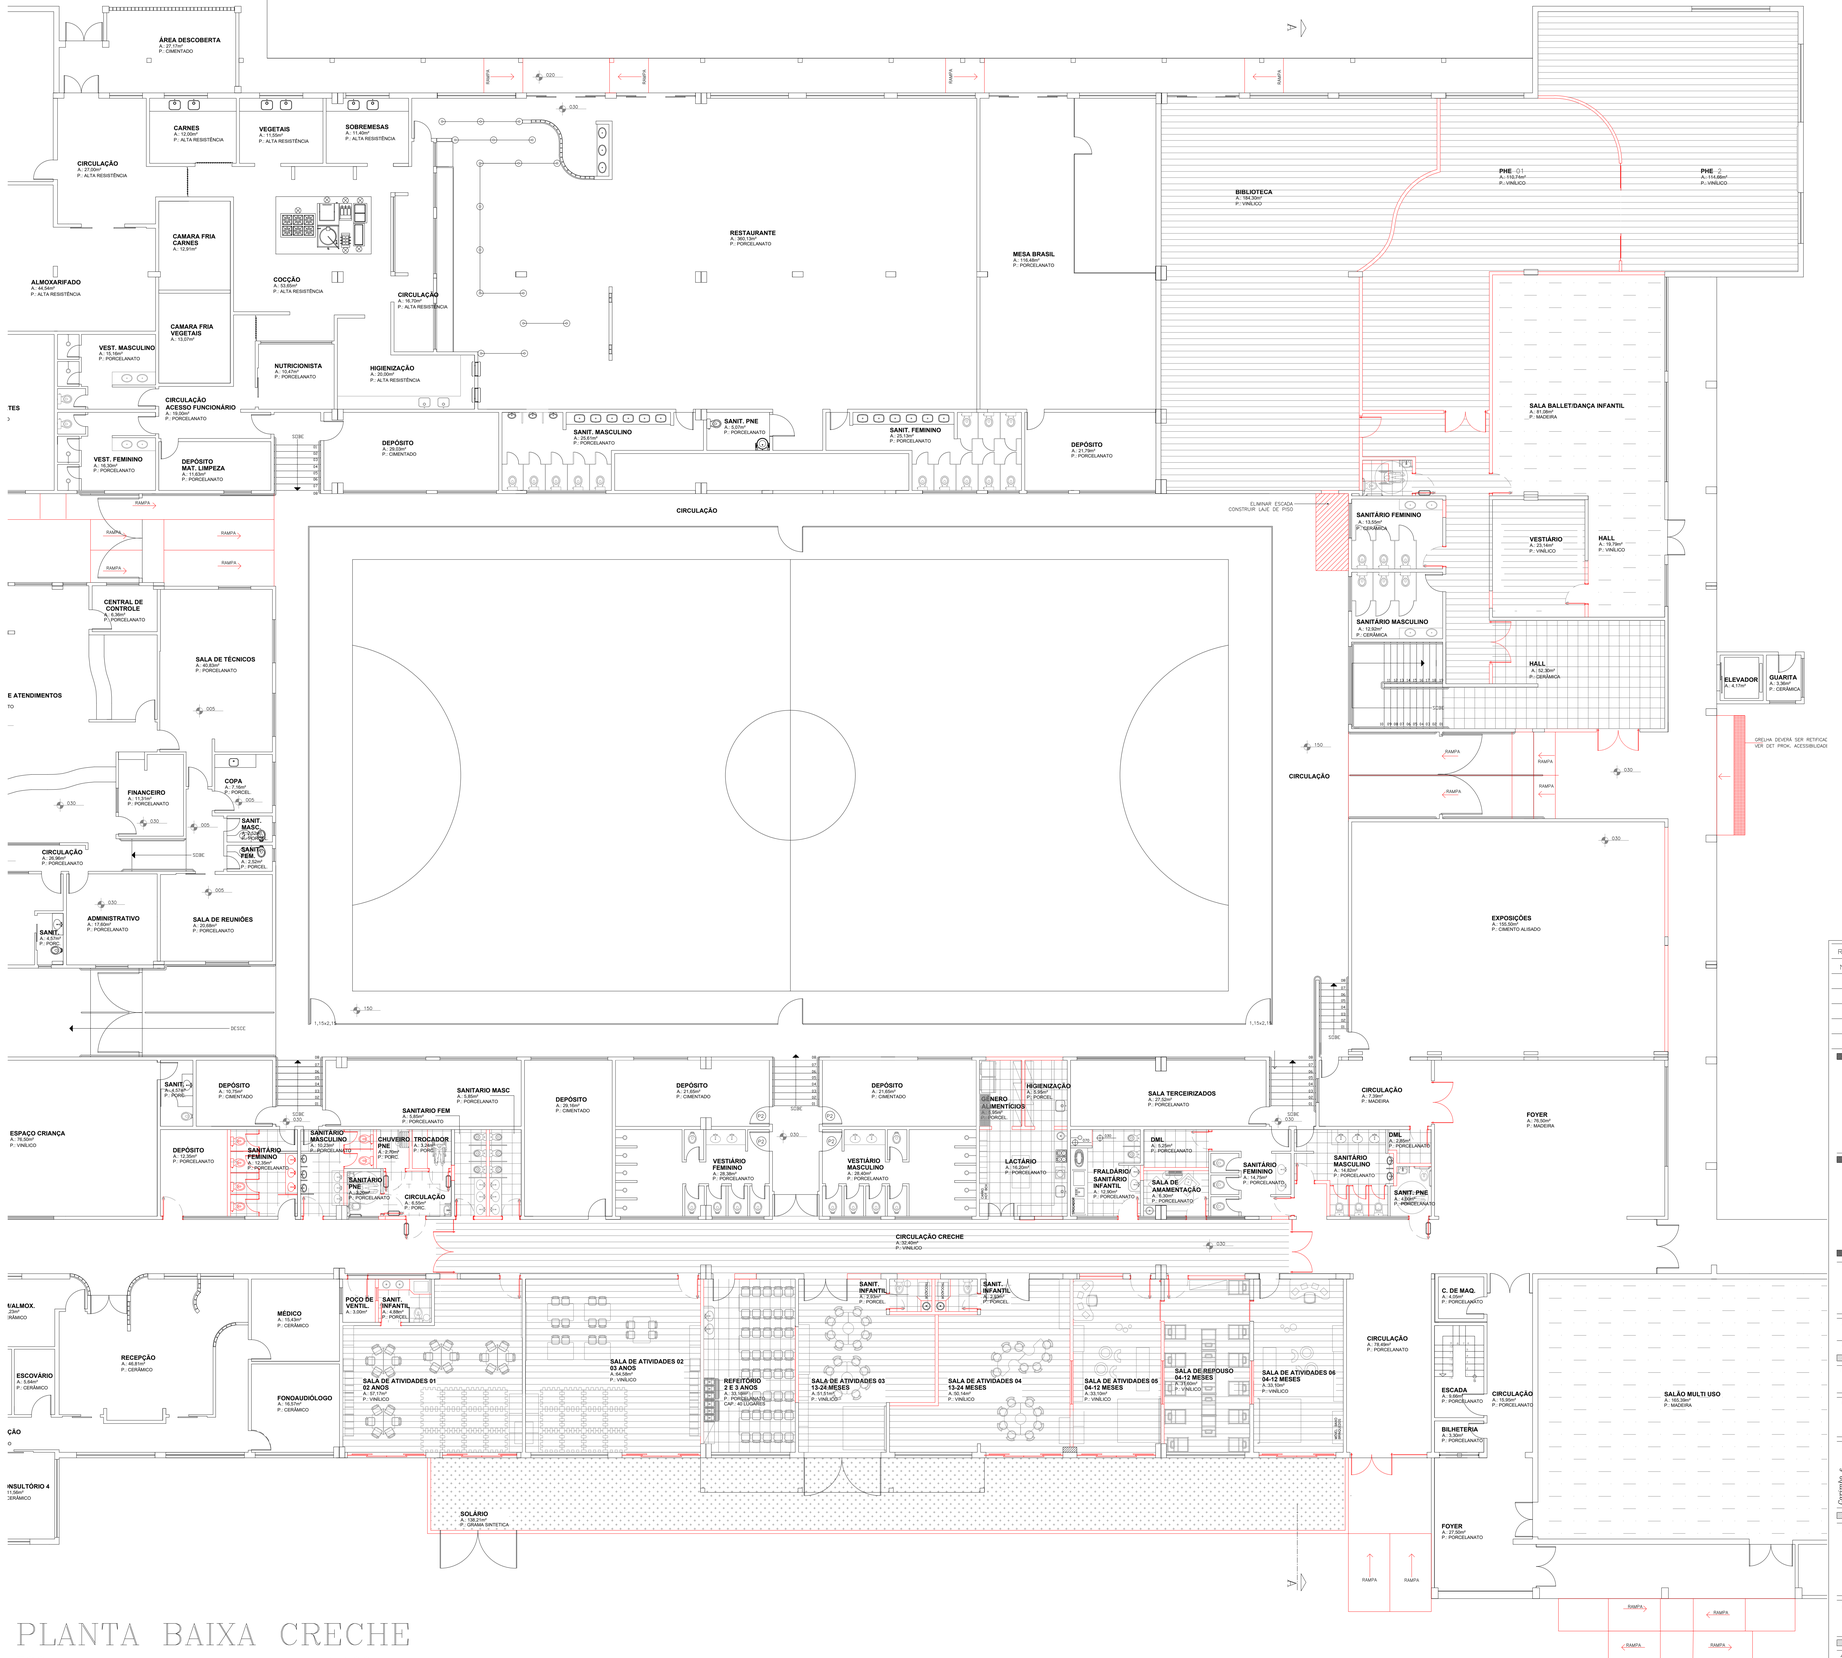


PLANTA BAIXA CRECHE

ESCALA.: _____ 1:100

REVISÕES			
Nº	DATA	DESCRIÇÃO	ASSINATURA
		"AS BUILT"	

SERVICO SOCIAL DO COMÉRCIO
DEPARTAMENTO REGIONAL
SANTA CATARINA

Rua Felipe Schmidt, 785 – Centro – Florianópolis
CEP 88.010.002 – Fone/Fax: (48) 3251-4800
sesc-sc@sesc-sc.com.br

Projeto

ARQUITETÔNICO

Local

CENTRO DE ATIVIDADES SESC JOINVILLE

End.: Rua Itaiópolis, 470 – América – 89204-100 – Joinville

Obra

REFORMA PARA IMPLANTAÇÃO CRECHE

Conteudo

REVESTIMENTO PISO

Proprietário: SERVIÇO SOCIAL DO COMÉRCIO

Resp. técnico

Carimbo e Assinatura

Carimbo e Assinatura

Autor do Projeto

ARQ. Luana Batalha
CAU A 70007-0 – SESC/DR-SC/DAF/SPO

Assinatura

Prancha nº

04

Co-Autor do Projeto

11
Total

Arquivo	*Desenho*	*Escala*	*Data*
ARQ_CRECHE_JOINV_REV 08.DWG	Luana	Indicada	NOVEMBRO/2022

DATA DE PLOTAGEM: 05/janeiro/2021 ********** PENA DE PLOTAGEM: Pena Padrão SESC-SC - Reforma.ctb
ARQUIVO: X:\01_PROJETOS\19_UO_Joinville\Creche 2021\ARQUITETONICO\ARQ_CRECHE_JOINV_rev 08.dwg

TAMANHO DA PRANCHA:(1147mm x 821mm)