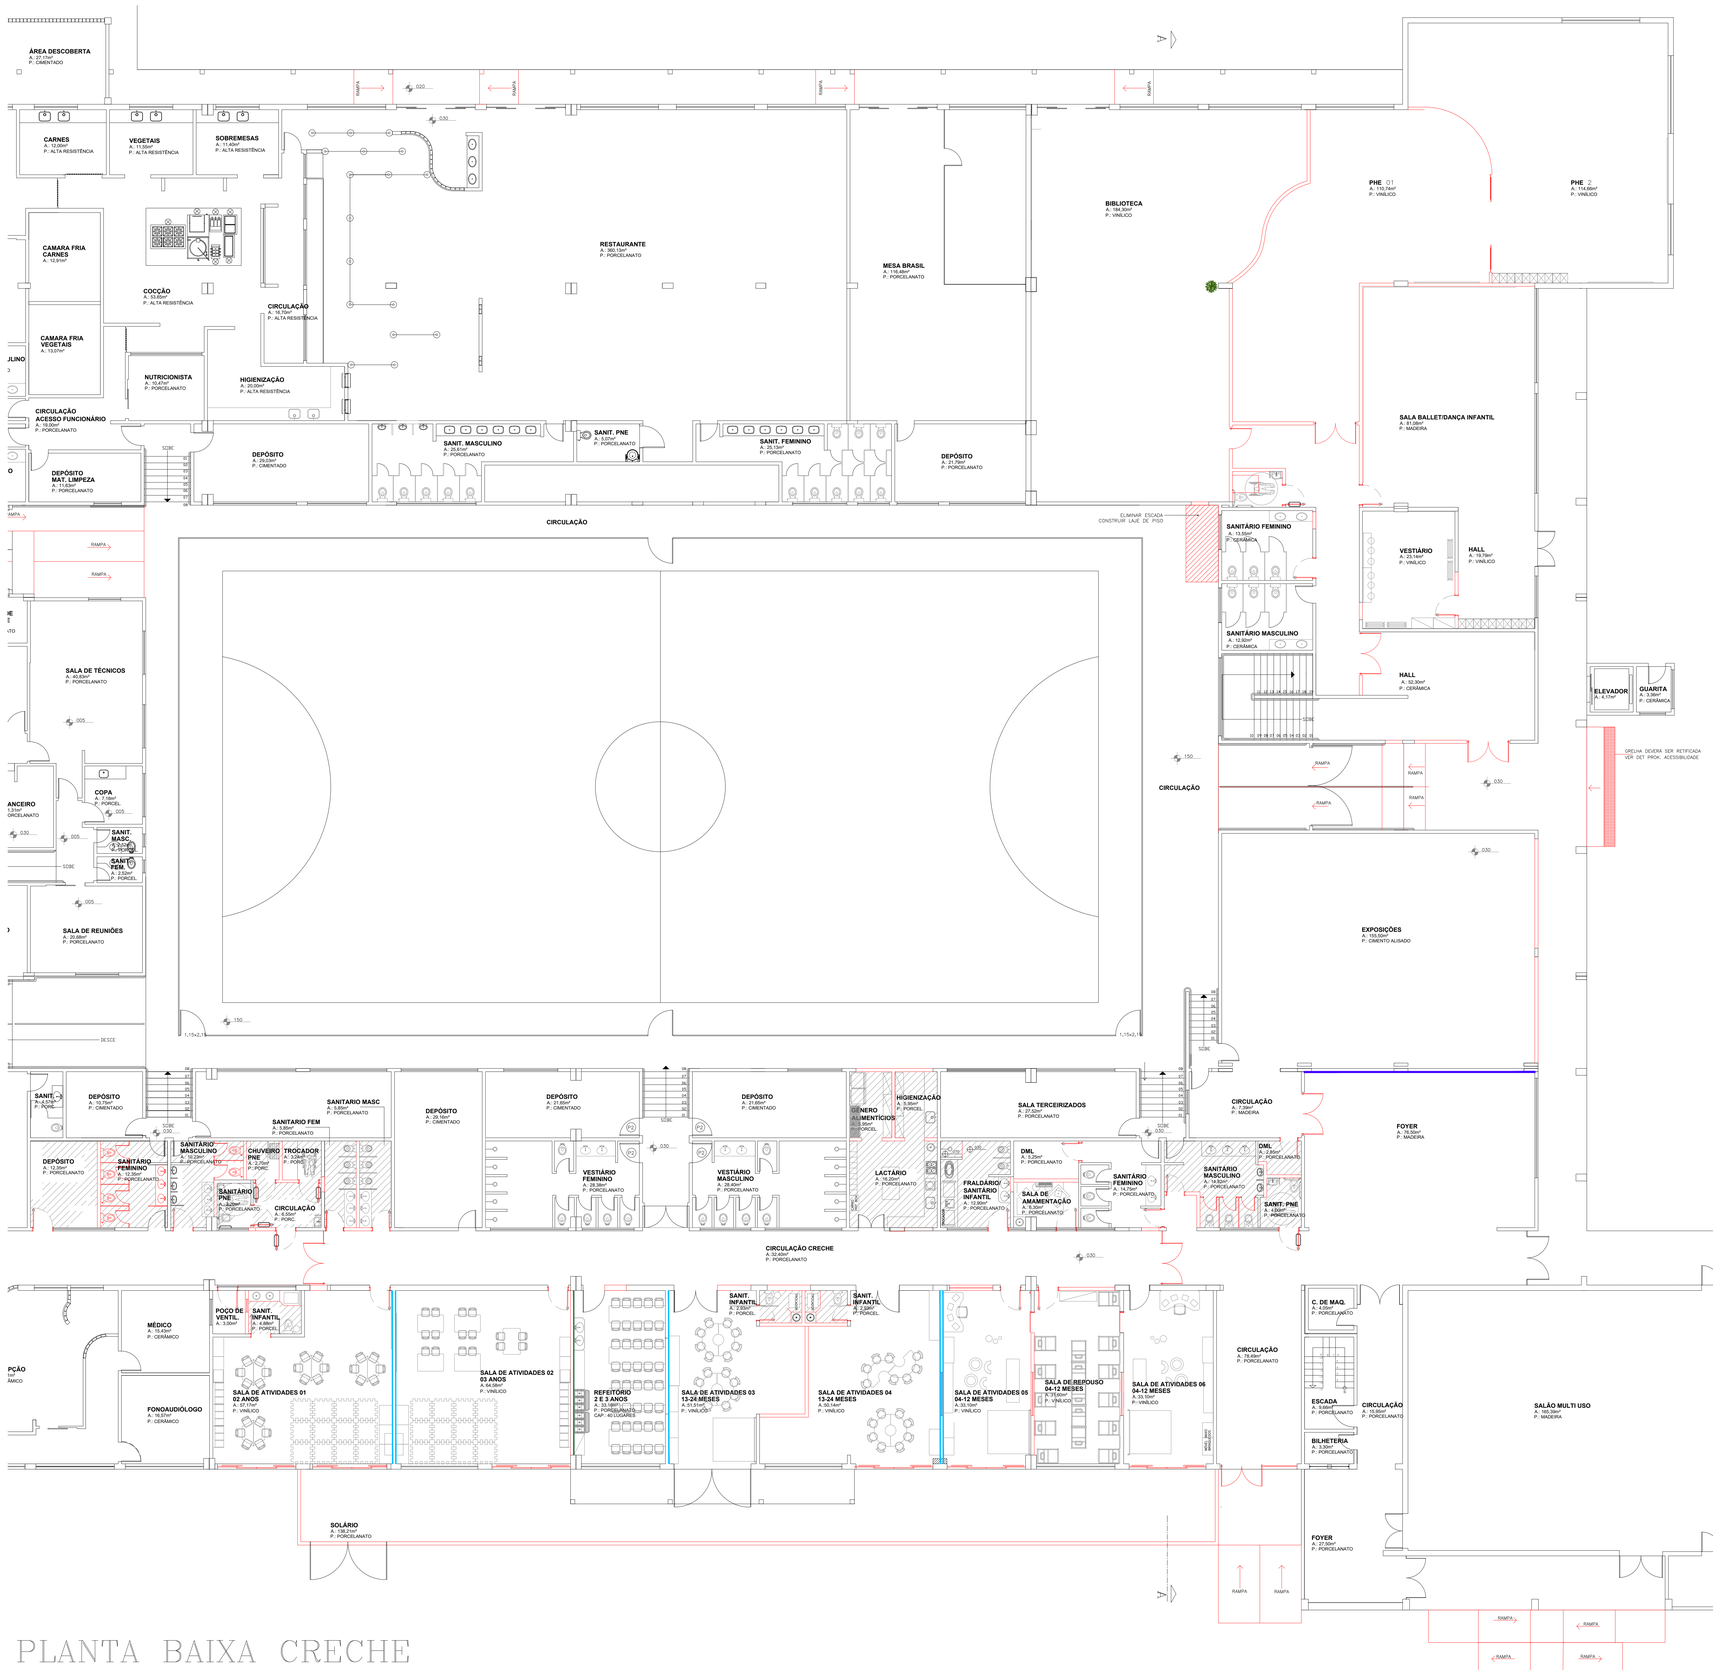

ÁREA DESCOBERTA
A: 27,10m²
P: CIMENTADO
CARNES
A: 10,06m²
P: ALTA RESISTÊNCIA
VEGETAIS
A: 11,05m²
P: ALTA RESISTÊNCIA
SOBREMESAS
A: 11,40m²
P: ALTA RESISTÊNCIA
CAMARA FRIA CARNES
A: 12,91m²
CAMARA FRIA VEGETAIS
A: 13,07m²
COCÇÃO
A: 33,60m²
P: ALTA RESISTÊNCIA
CIRCULAÇÃO
A: 16,70m²
P: ALTA RESISTÊNCIA
RESTAURANTE
A: 360,12m²
P: PORCELANATO
MESA BRASIL
A: 119,66m²
P: PORCELANATO
BIBLIOTECA
A: 184,30m²
P: VINÍLICO
PHE 01
A: 110,74m²
P: VINÍLICO
PHE 2
A: 114,66m²
P: VINÍLICO
NUTRICIONISTA
A: 10,47m²
P: PORCELANATO
HIGIENIZAÇÃO
A: 20,00m²
P: ALTA RESISTÊNCIA
CIRCULAÇÃO ACESSO FUNCIONÁRIO
A: 19,00m²
P: PORCELANATO
DEPÓSITO MAT. LIMPEZA
A: 3,60m²
P: PORCELANATO
DEPÓSITO
A: 29,55m²
P: CIMENTADO
SANIT. MASCULINO
A: 20,61m²
P: PORCELANATO
SANIT. PNE
A: 5,00m²
P: PORCELANATO
SANIT. FEMININO
A: 25,13m²
P: PORCELANATO
DEPÓSITO
A: 21,76m²
P: PORCELANATO
CIRCULAÇÃO
ILUMINAR ESCADA CONSTRUIR LAJE DE PISO
SALA BALLET/DANÇA INFANTIL
A: 81,08m²
P: MADEIRA
SANITÁRIO FEMININO
A: 13,95m²
P: CERÂMICA
VESTIÁRIO
A: 23,14m²
P: VINÍLICO
HALL
A: 19,76m²
P: VINÍLICO
SANITÁRIO MASCULINO
A: 12,64m²
P: CERÂMICA
HALL
A: 52,32m²
P: CERÂMICA
ELEVADOR
A: 4,17m²
GUARITA
A: 5,56m²
P: CERÂMICA
GRELHA DEVERÁ SER RETIFICADA VER DET PROK. ACESSIBILIDADE
CIRCULAÇÃO
RAMPA
SALA DE TÉCNICOS
A: 40,83m²
P: PORCELANATO
COPA
A: 7,16m²
P: PORCEL
SANIT. MASC.
A: 3,03m²
P: PORCEL
SANIT. FEM.
A: 2,53m²
P: PORCEL
SALA DE REUNIÕES
A: 20,68m²
P: PORCELANATO
EXPOSIÇÕES
A: 193,50m²
P: CIMENTO ALISADO
DESCE
SOBE
SANIT. --3
A: 2,40m²
P: PORCEL
DEPÓSITO
A: 19,04m²
P: CIMENTADO
SANITARIO MASC
A: 5,66m²
P: PORCELANATO
SANITARIO FEM
A: 5,66m²
P: PORCELANATO
DEPÓSITO
A: 29,16m²
P: CIMENTADO
DEPÓSITO
A: 21,66m²
P: CIMENTADO
DEPÓSITO
A: 21,66m²
P: CIMENTADO
DEPÓSITO
A: 12,35m²
P: PORCELANATO
SANITÁRIO MASCULINO
A: 12,35m²
P: PORCELANATO
SANITÁRIO FEMININO
A: 12,35m²
P: PORCELANATO
CHUVEIRO PNE
A: 3,00m²
P: PORC
TROCADOR PNE
A: 3,00m²
P: PORC
SANITÁRIO PNE
A: 3,00m²
P: PORCELANATO
CIRCULAÇÃO
A: 3,00m²
P: PORC
VESTIÁRIO FEMININO
A: 35,38m²
P: PORCELANATO
VESTIÁRIO MASCULINO
A: 35,40m²
P: PORCELANATO
LACTÁRIO
A: 14,22m²
P: PORCELANATO
COPA/COZINHA
A: 9,90m²
P: PORCELANATO
HIGIENIZAÇÃO
A: 5,90m²
P: PORCEL
GÊNERO ALIMENTÍCIOS
A: 5,90m²
P: PORCEL
SALA TERCEIRIZADOS
A: 27,50m²
P: PORCELANATO
FRALDÁRIO/ SANITÁRIO INFANTIL
A: 12,60m²
P: PORCELANATO
SALA DE AMAMENTAÇÃO
A: 9,36m²
P: PORCELANATO
DML
A: 5,25m²
P: PORCELANATO
SANITÁRIO FEMININO
A: 14,75m²
P: PORCELANATO
CIRCULAÇÃO
A: 7,09m²
P: MADEIRA
DML
A: 2,85m²
P: PORCELANATO
SANITÁRIO MASCULINO
A: 14,92m²
P: PORCELANATO
SANIT. PNE
A: 4,69m²
P: PORCELANATO
FOYER
A: 76,50m²
P: MADEIRA
CIRCULAÇÃO CRECHE
A: 52,60m²
P: PORCELANATO
CIRCULAÇÃO
A: 78,40m²
P: PORCELANATO
C. DE MAQ.
A: 4,05m²
P: PORCELANATO
ESCADA
A: 8,66m²
P: PORCELANATO
BILHETERIA
A: 3,30m²
P: PORCELANATO
SANITÁRIO
A: 3,00m²
P: PORCELANATO
CAMARIM 2
A: 11,09m²
P: PORCELANATO
CAMARIM 1
A: 11,09m²
P: PORCELANATO
SANITÁRIO
A: 3,00m²
P: PORCELANATO
CIRCULAÇÃO
A: 53,90m²
P: PORCELANATO
SALÃO MULTI USO
A: 183,39m²
P: MADEIRA
FOYER
A: 27,50m²
P: PORCELANATO
DEPÓSITO
A: 14,80m²
P: PORCELANATO
SOLÁRIO
A: 138,21m²
P: PORCELANATO
PNE
MÉDICO
A: 10,43m²
P: CERÂMICO
FONOAUDIÓLOGO
A: 10,43m²
P: CERÂMICO
POÇO DE VENTIL.
A: 3,00m²
SANIT. INFANTIL
A: 4,66m²
P: PORCEL
SALA DE ATIVIDADES 01
02 ANOS
A: 57,17m²
P: VINÍLICO
SALA DE ATIVIDADES 02
03 ANOS
A: 64,56m²
P: VINÍLICO
REFEITÓRIO
2 E 3 ANOS
A: 33,68m²
CAP.: 40 LUGARES
SANIT. INFANTIL
A: 2,93m²
P: PORCEL
SALA DE ATIVIDADES 03
13-24 MESES
A: 51,51m²
P: VINÍLICO
SANIT. INFANTIL
A: 2,94m²
P: PORCEL
SALA DE ATIVIDADES 04
13-24 MESES
A: 50,14m²
P: VINÍLICO
SALA DE ATIVIDADES 05
04-12 MESES
A: 33,10m²
P: VINÍLICO
SALA DE REPOUSO
04-12 MESES
A: 31,60m²
P: VINÍLICO
SALA DE ATIVIDADES 06
04-12 MESES
A: 33,19m²
P: VINÍLICO
ANCEIRO
1,31m²
ORCELANATO
SOBE
SOBE
SOBE