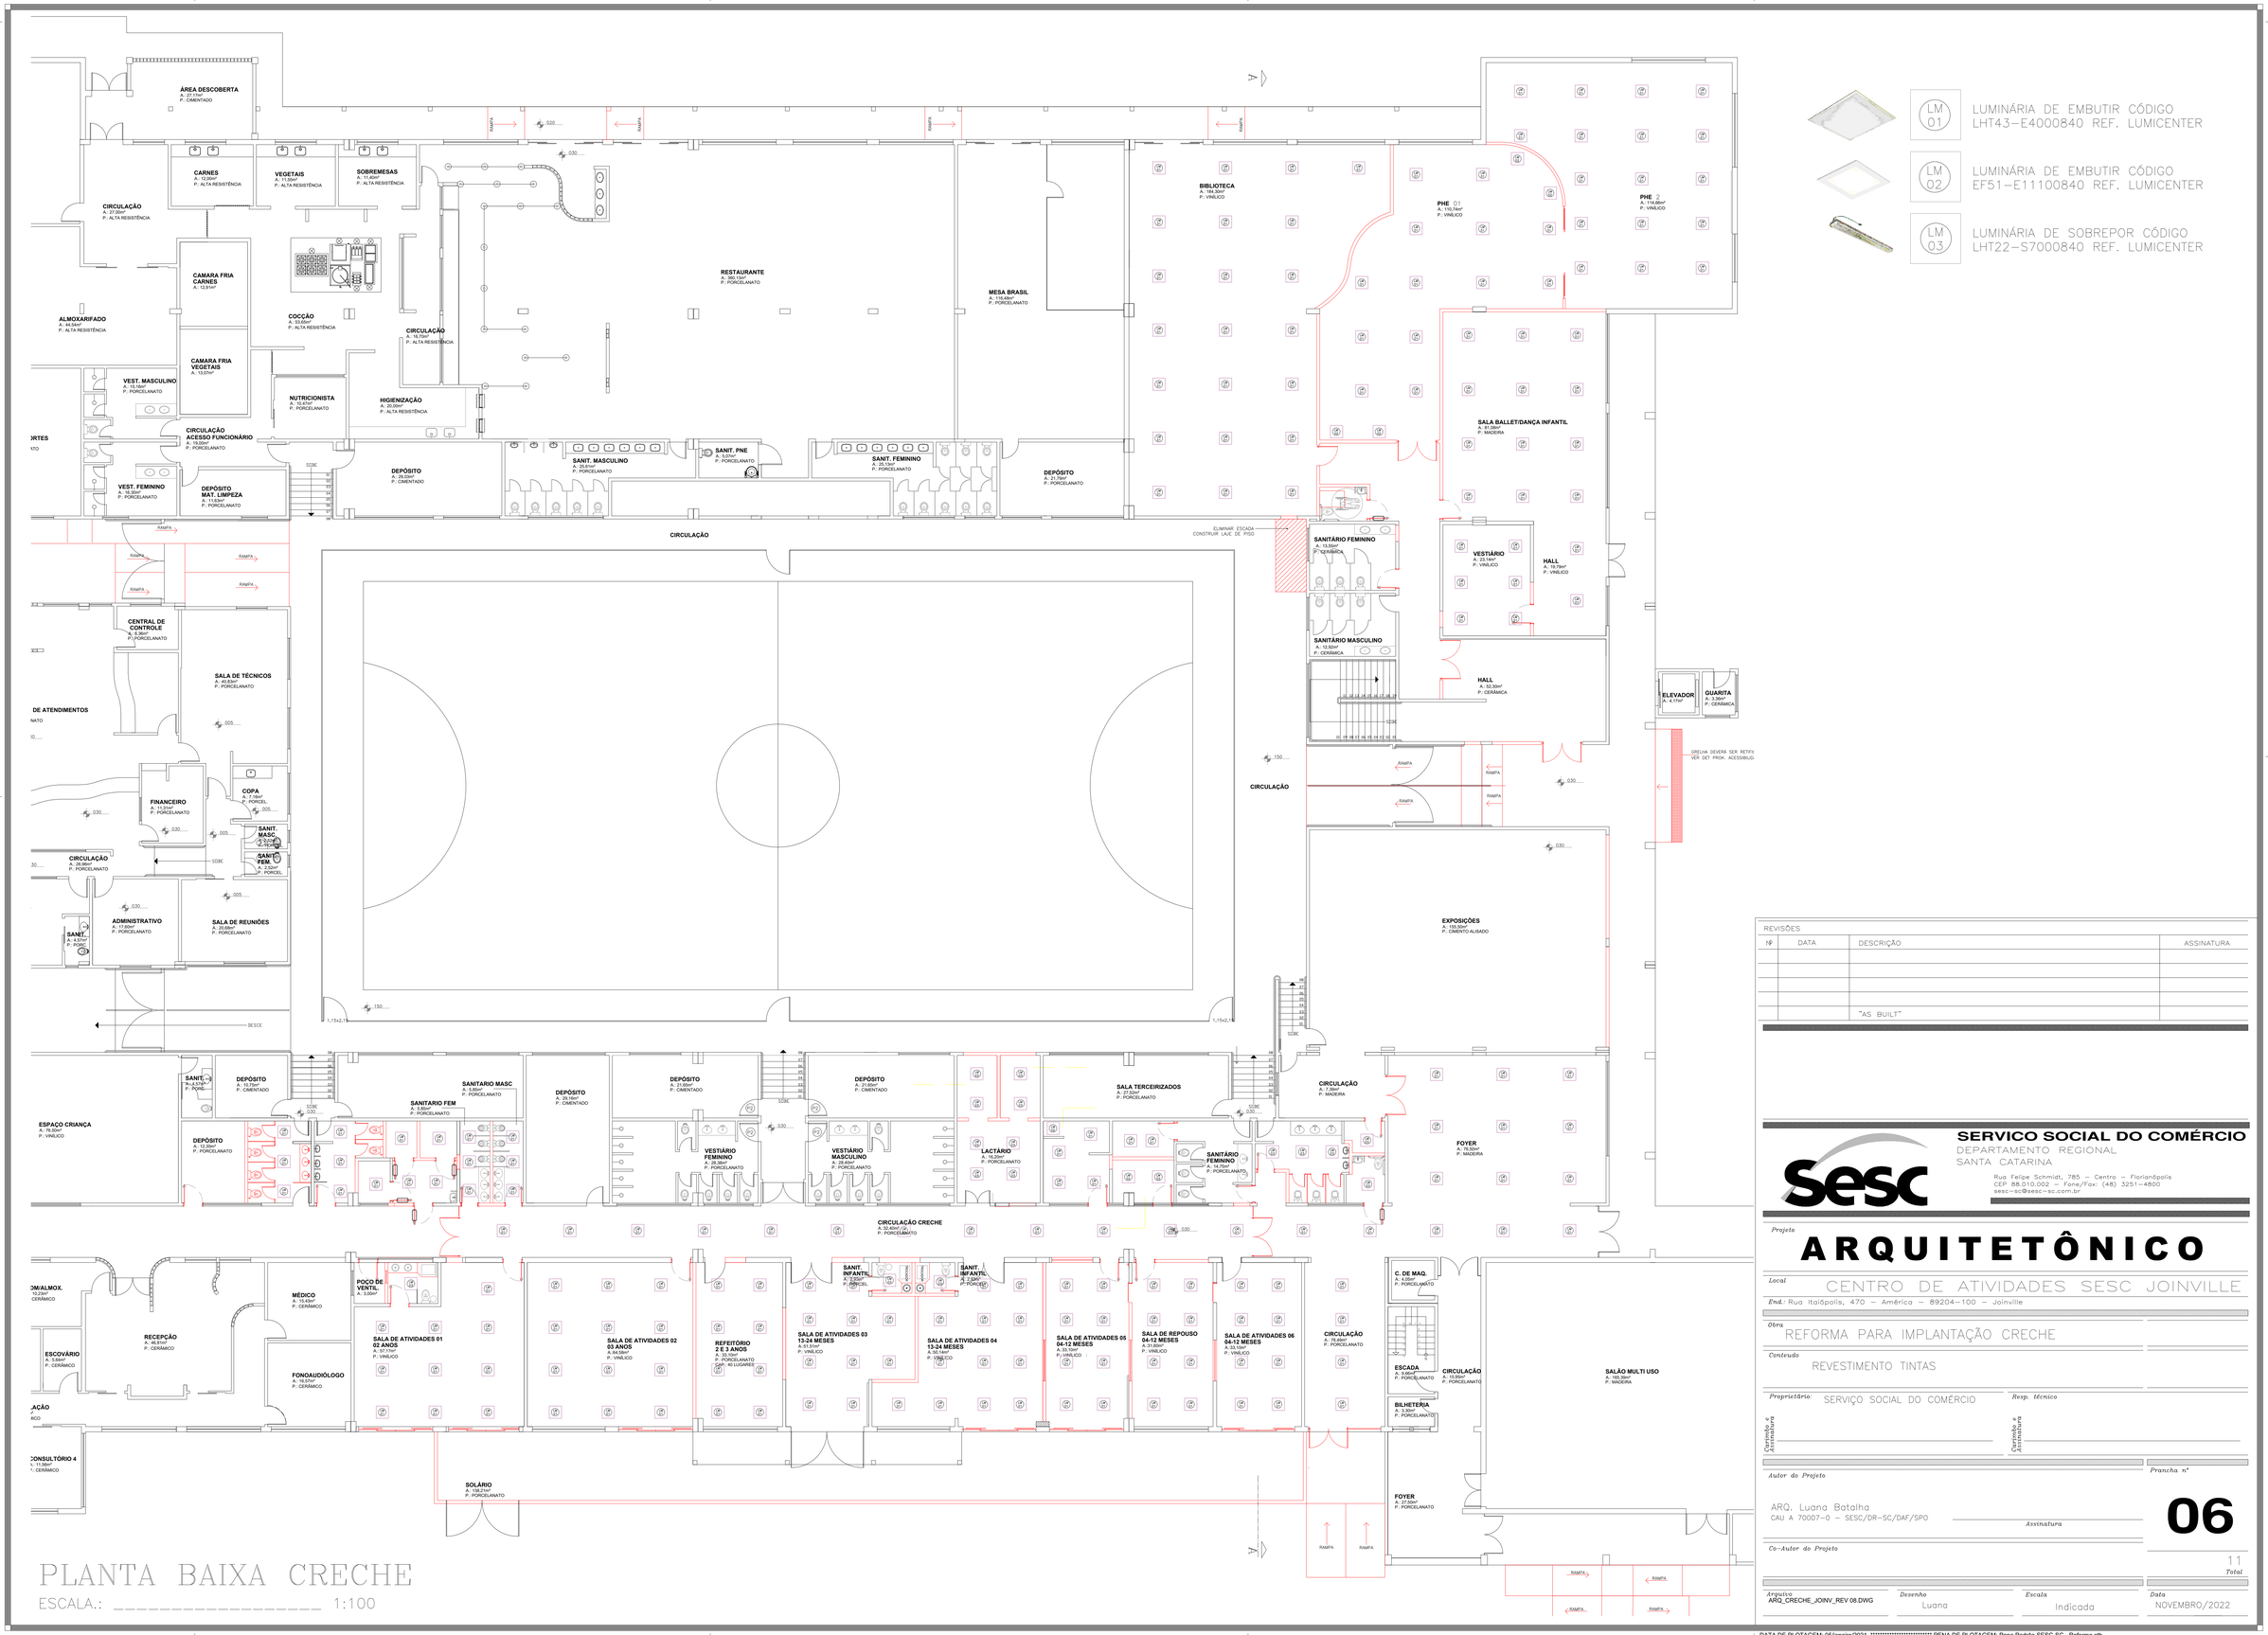


PLANTA BAIXA CRECHE

ESCALA.: _____ 1:100

REVISÕES

Nº	DATA	DESCRIÇÃO	ASSINATURA
		"AS BUILT"	

SERVICO SOCIAL DO COMÉRCIO
DEPARTAMENTO REGIONAL
SANTA CATARINA

Rua Felipe Schmidt, 785 – Centro – Florianópolis
CEP 88.010.002 – Fone/Fax: (48) 3251-4800
sesc-sc@sesc-sc.com.br

Projeto

ARQUITETÔNICO

Local
CENTRO DE ATIVIDADES SESC JOINVILLE

End.: Rua Itaiópolis, 470 – América – 89204-100 – Joinville

Obra
REFORMA PARA IMPLANTAÇÃO CRECHE

Conteudo
REVESTIMENTO TINTAS

Proprietário: SERVIÇO SOCIAL DO COMÉRCIO

Resp. técnico

Carimbo e Assinatura

Carimbo e Assinatura

Autor do Projeto
ARQ. Luana Batalha
CAU A 70007-0 - SESC/DR-SC/DAF/SPO

Assinatura

Prancha nº **06**

Co-Autor do Projeto

Total 11

Arquivo: ARQ_CRECHE_JOINV_REV 08.DWG

Desenho Luana

Escala Indicada

Data NOVEMBRO/2022

DATA DE PLOTAGEM: 05/janeiro/2021 ********** PENA DE PLOTAGEM: Pena Padrão SESC-SC - Reforma.ctb
ARQUIVO: X:\01_PROJETOS\19_UO_Joinville\Creche 2021\ARQUITETONICO\ARQ_CRECHE_JOINV_rev 08.dwg

TAMANHO DA PRANCHA:(1147mm x 821mm)