
TABELA DE ESQUADRIAS


JANELAS

COD	TIPO	LARGURA	ALTURA	MATERIAL	QTD
J1	Correr	80	118x 92 (peitoril)	Alumínio e Vidro	01
PJ1	Correr	360	Alinhar com as existentes	Alumínio e Vidro	06
PJ2	By pass	330	Alinhar com as existentes	Alumínio e Vidro	01

PORTAS

COD	TIPO	LARGURA	ALTURA	BAND.	MATERIAL	QTD
P1	Porta de abrir com visor de vidro 50x50cm	90	210	-	Madeira e vidro	12
P2	Porta de abrir	90	210	-	Madeira	13
P3	Porta vai e vem com visor de vidro 50x50cm	200	210	-	Madeira e vidro	02
P4	Porta de abrir vai e vem de vidro com mola	200	220	-	Alumínio e Vidro	01
P5	Porta de abrir de vidro com mola	200	210	-	Alumínio e Vidro	02
P6	Porta de abrir de vidro com mola	355	210	-	Alumínio e Vidro	01
P7	Porta de abrir com placa de inox e barra de apoio	90	210	-	Madeira e Inox	02
P8	Porta de abrir de vidro com mola	200	210	-	Alumínio e Vidro	04
P9	Porta de correr com visor de vidro 50x50cm	90	210	-	Madeira e vidro	02

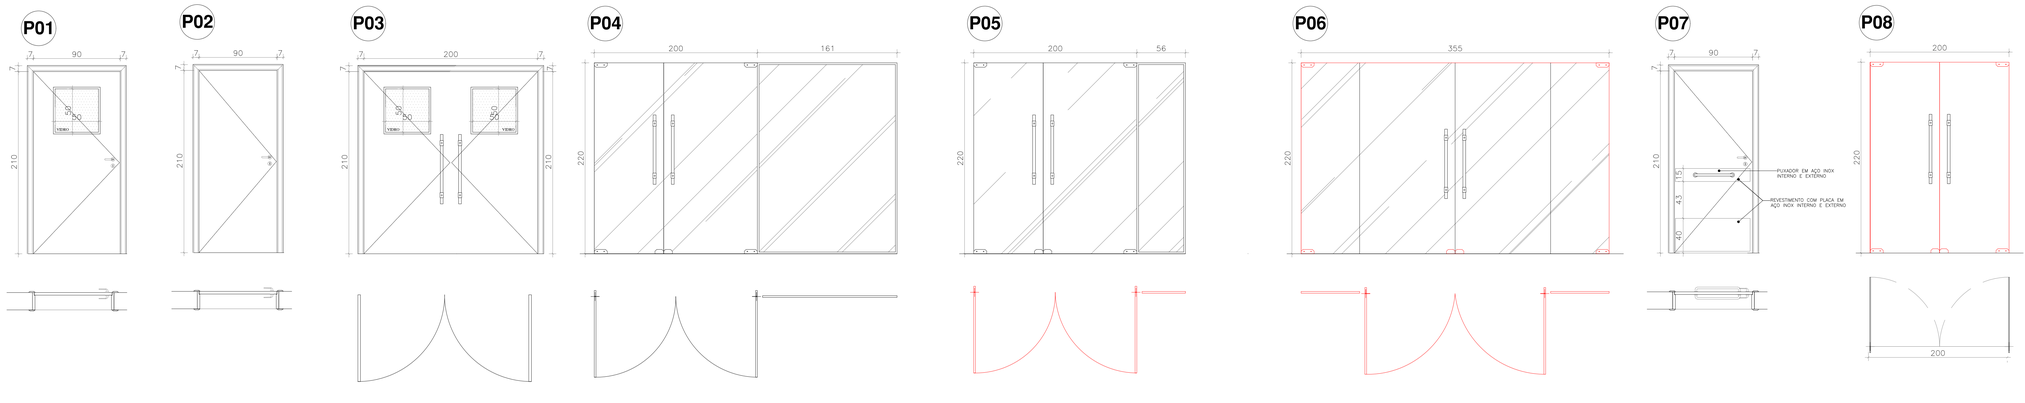

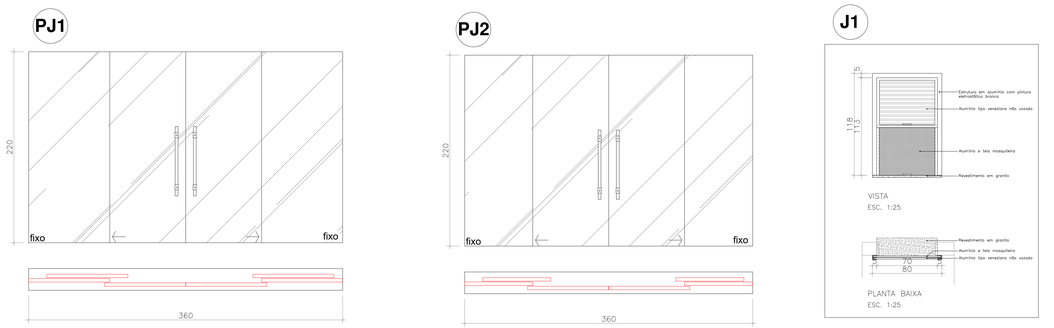

REVISÕES

Nº	DATA	DESCRIÇÃO	ASSINATURA
		"AS BUILT"	

SERVIÇO SOCIAL DO COMÉRCIO
DEPARTAMENTO REGIONAL
SANTA CATARINA

Rua Felipe Schmidt, 785 – Centro – Florianópolis
CEP 88.010.002 – Fone/Fax: (48) 3251-4800
sesc-sc@sesc-sc.com.br

Projeto
ARQUITETÔNICO

Local
CENTRO DE ATIVIDADES SESC JOINVILLE

End.: Rua Itaiópalis, 470 – América – 89204-100 – Joinville

Obra
REFORMA PARA IMPLANTAÇÃO CRECHE

Conteúdo
DETALHAMENTO ESQUADRIAS

Proprietário: SERVIÇO SOCIAL DO COMÉRCIO

Resp. técnico

Carimbo e Assinatura

Carimbo e Assinatura

Autor do Projeto

ARQ. Luana Batalha
CAU A 70007-0 – SESC/DR-SC/DAF/SPO

Assinatura

Co-Autor do Projeto

Prancha nº
09

11
Total

Arquivo
ARQ_CRECHE_JOINV_REV 08.DWG

Desenho
Luana

Escala
Indicada

Data
NOVEMBRO/2022

DATA DE PLOTAGEM: 05/janeiro/2021 ********** PENA DE PLOTAGEM: Pena Padrão SESC-SC - Reforma.ctb
ARQUIVO: X:\01_PROJETOS\19_UO_Joinville\Creche 2021\ARQUITETONICO\ARQ_CRECHE_JOINV_rev 08.dwg

TAMANHO DA PRANCHA:(1147mm x 821mm)