






PLANTA BAIXA
PRÉDIO EDUCAÇÃO INFANTIL
ÁREA A REFORMAR
SEM ESCALA

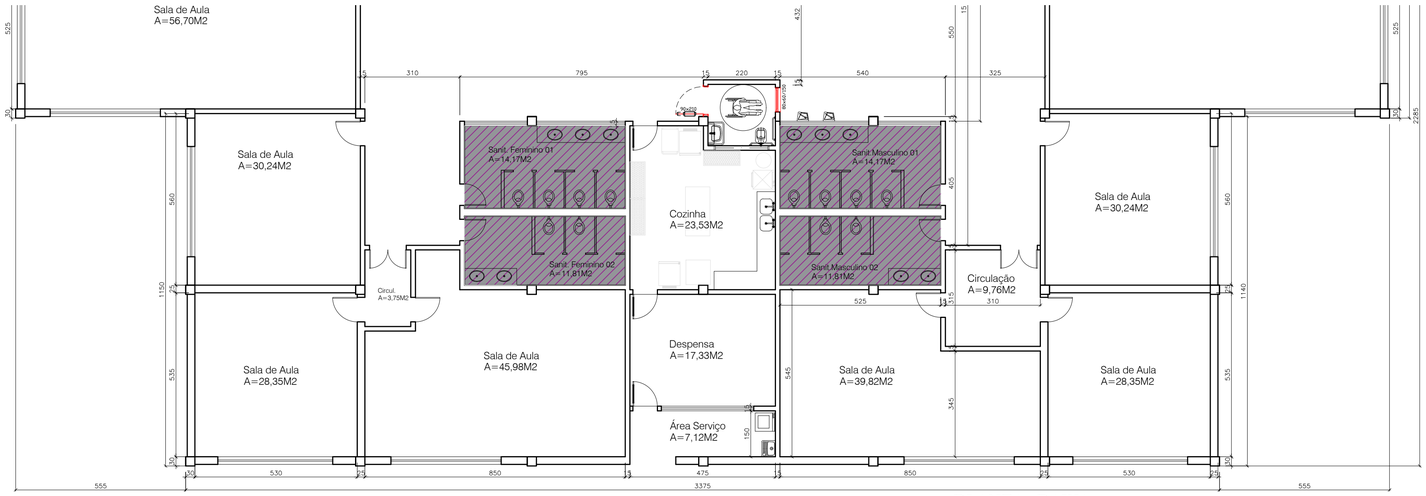


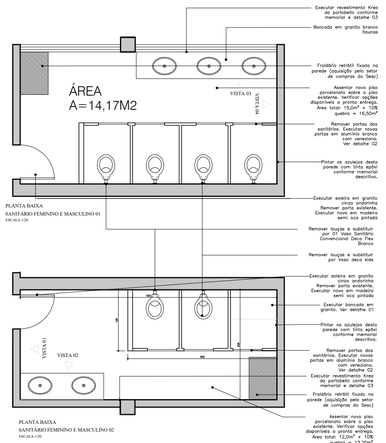


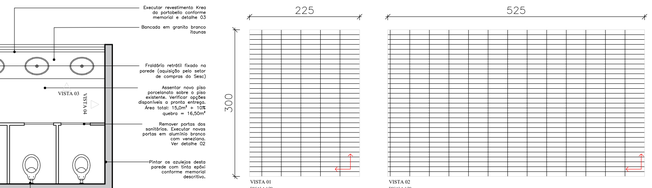


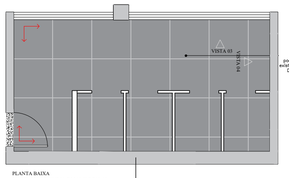


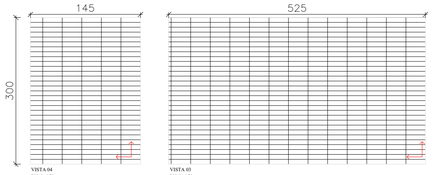

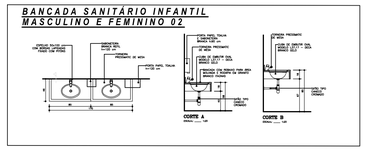

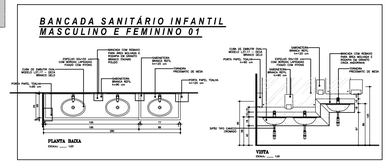

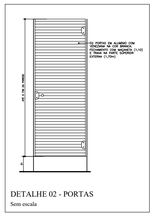

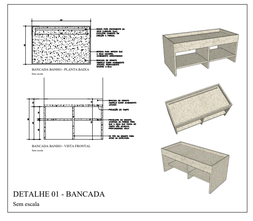

CARIMBO

REVISÕES

Nº	DATA	DESCRIÇÃO	ASSINATURA
		"AS BUILT"	

SERVIÇO SOCIAL DO COMÉRCIO
DEPARTAMENTO REGIONAL
Rua Felipe Schmidt, 785 – Centro – Florianópolis
CEP 88.010.002 – Fone/Fax: (48) 3251-4800
sesc-sc@sesc-sc.com.br

Projeto
ARQUITETÔNICO

Local: CENTRO DE ATIVIDADES DE JOINVILLE
End.: Rua Itaiópolis, 470 – Bairro América Joinville/Santa Catarina – 89204-100 Tel: (47) 3433-3100

Obra: IMPLANTAÇÃO CRECHE

Conteúdo: PLANTA DE LOCAÇÃO DA OBRA BANHEIROS ED. INFANTIL
DETALHE OBRA BANHEIRO ED INFANTIL

Proprietário: SERVIÇO SOCIAL DO COMÉRCIO
Resp. técnico
Assinatura e Carimbo
Assinatura e Carimbo
Prancha nº: 10

Autor do Projeto
ARQ. Luana Batalha Bisotto
CREA SC A 70007-0 – SESC/DR-SC/DAF/SPO
Assinatura

Co-Autor do Projeto

11
Total

Arquivo	Desenho	Escala	Data
CAJ_EI_LAYOUT_2021.DWG	Lu	Indicada	Novembro/2022

DATA DE PLOTAGEM: 05/outubro/2013 ********** PENA DE PLOTAGEM: Pena Padrão SESC-SC - Reforma.ctb
ARQUIVO: X:\01_PROJETOS\19_UO_Joinville\Creche 2021\ARQUITETONICO\banheiro ed infantil\CAJ_EI_Layout_2021.dwg
TAMANHO DA PRANCHA:(720mm x 560mm)