
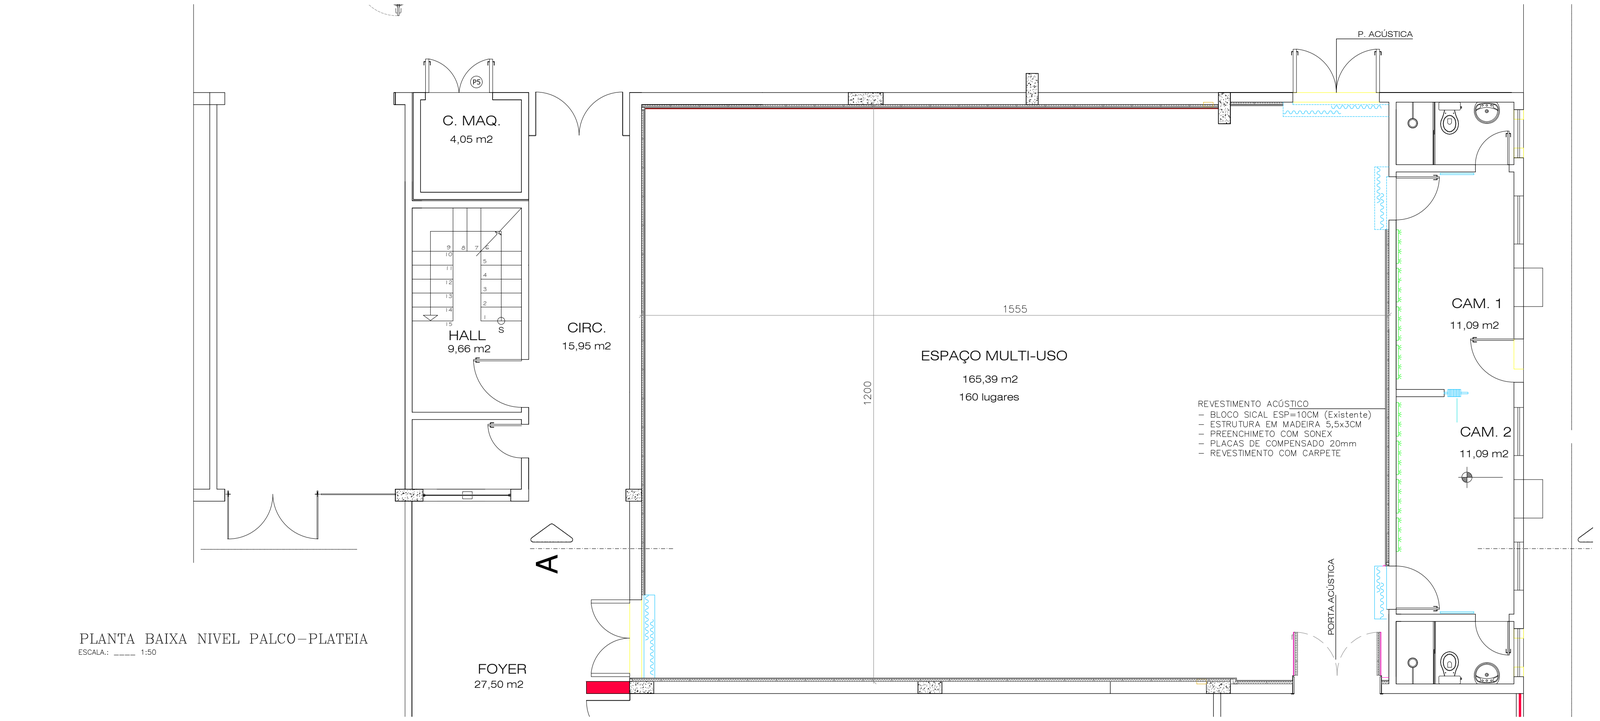


PLANTA BAIXA NIVEL PALCO–PLATEIA
ESCALA: ____ 1:50

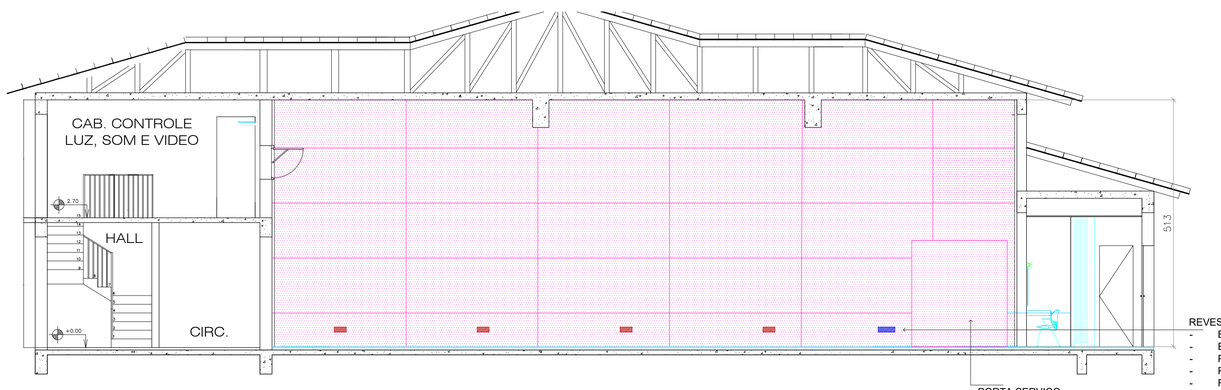

CORTE AA – PAINEIS ACUSTICOS
ESCALA: ____ 1:50

CARIMBO

REVISÕES

Nº	DATA	DESCRIÇÃO	ASSINATURA
		"AS BUILT"	

SERVIÇO SOCIAL DO COMÉRCIO
DEPARTAMENTO REGIONAL
SANTA CATARINA
Rua Felipe Schmidt, 785 – Centro – Florianópolis
CEP: 88.010.002 – Fone/Fax: (48) 3251-4800
sesc-sc@sesc-sc.com.br

Projeto
ARQUITETÔNICO

Local: CENTRO DE ATIVIDADES DE JOINVILLE
End.: Rua Itaípolis, 470 – Bairro América – Joinville/Santa Catarina – 89204-100 Tel: (47) 3433-3100

Obra: IMPLANTAÇÃO CRECHE

Conteúdo: PLANTA BAIXA NIVEL PALCO – OBRA TEATRO
CORTE AA

Proprietário: SERVIÇO SOCIAL DO COMÉRCIO
Resp. técnico
Carimbo e assinatura
Carimbo e assinatura

Autor do Projeto
ARQ. Luana Batalha Bisotto
CAU A 07007-0 – SESC/DR-SC/DAF/SPO
Prancha nº: 11
Assinatura
11
Total

Arquivo	Desenho	Escala	Data
TEATRO_REV 02.DWG	LUANA	Indicada	NOVEMBRO/2022

DATA DE PLOTAGEM: 14/março/2021 ********** PENA DE PLOTAGEM: ---
ARQUIVO: X:\01_PROJETOS\19_UO_Joinville\Creche 2021\ARQUITETONICO\TEATRO_rev 02.dwg

TAMANHO DA PRANCHA: (1070mm x 529mm)