

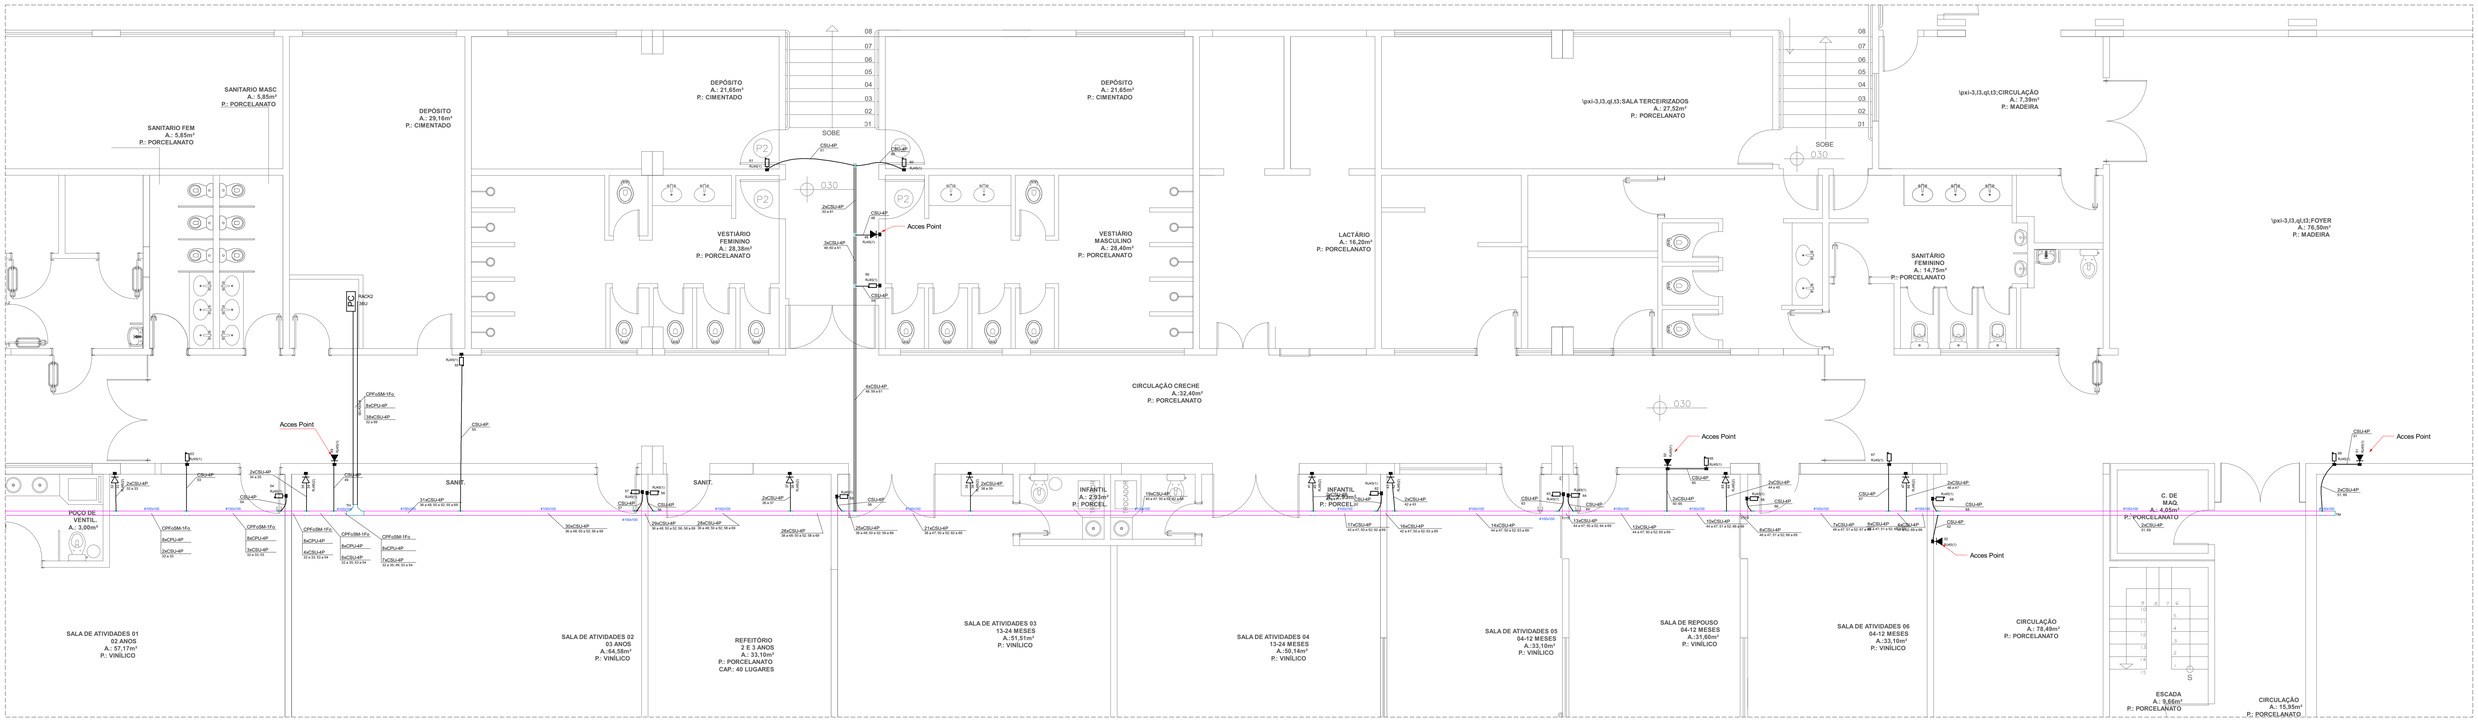



PLANTA BAIXA - REGIÃO 01
ESC. 1/50

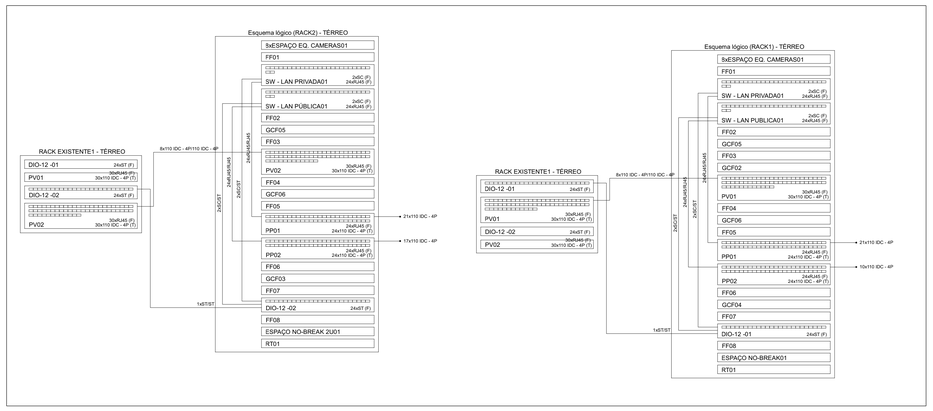


LAYOUT RACKS COM INTERLIGAÇÕES
SEM ESCALA

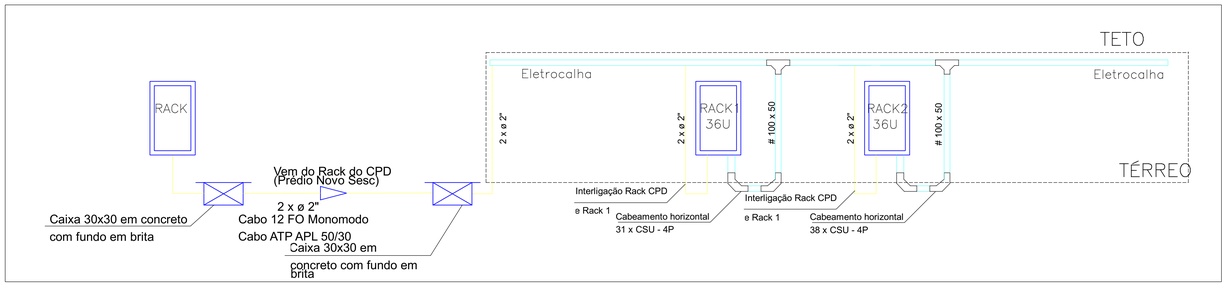

ESQUEMA VERTICAL
SEM ESCALA

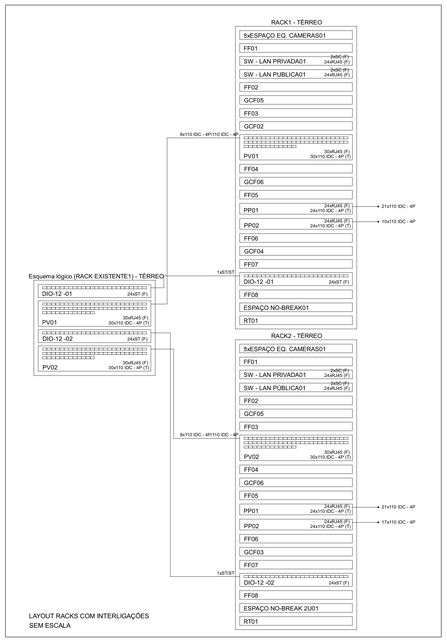

LAYOUT RACKS COM INTERLIGAÇÕES
SEM ESCALA

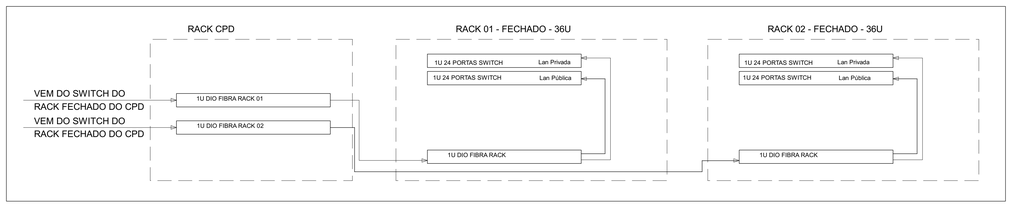

INTERLIGAÇÃO SWITCHES
SEM ESCALA

Legenda de condutos	
- - -	Eletrocalho corrugado de PEAD embutido no piso
———	Eletrocalho de PVC flexível de embutir Posições: Teto (sobre o forro)
———	Eletrocalha tipo "U" pré galvanizada quente a100x100mm aparente fixação simples pino com rosca Posições: Teto (sobre o forro)
———	Perfilado metálico pré galvanizado a38x38mm Posições: Teto (sobre o forro)
———	Eletrocalha tipo "C" pré galvanizada quente a100x100mm aparente fixação simples pino com rosca Posições Teto (sobre o forro) - EXISTENTE
———	Perfilado metálico pré galvanizado a38x38mm Posições Teto (sobre o forro) - EXISTENTE

Legenda	
CX	Caixa de passagem
	Cotovelo reto 90°
	Curva horizontal 90°
RACK	Rack
	Rack aberto
	Saída dupla para eletrocalo
	Saída horizontal para eletrocalo
	T horizontal 90°
	Terminal
	Tomada RJ45 a 0,30m do piso (Lógica e Telefone)
	Tomada RJ45 a 2,20m do piso
	Tomada RJ45 a 2,20m do piso - Camera

(RJ45(T))	Pontos de cabeamento - RJ 45 - 1 módulo - alta (E+)
(RJ45(2))	Pontos de cabeamento - RJ 45 - 2 módulos - baixa (E+)
(RJ45(C))	Pontos de cabeamento - RJ 45 - Camera - alta (E+)
CH	Curva horizontal 90° - 100x100mm
TH	T horizontal 90° - 100x100mm
TM	Terminal - 100x100mm
CH	Curva horizontal 90° - 100x50mm
TH	T horizontal 90° - 100x50mm
CTH	Cotovelo reto 90° - 38x38mm
CH	Curva horizontal 90° - 38x38mm
(RA)	Alarme portão - 19" - pela moldeira - 2RU
VOV	Caixa padrão 19" - porta acrílico cristal - 132u x 410mm (E+)

Nº	Comentário	Data	Autor
0	Emissão inicial		
1			

E + Plan Engenharia Ltda Me
CNPJ:15.018.870/0001-65
Registro no CREA/SC: 127.622-0
www.emais.eng.br - contato@emais.eng.br
Fone: (48)3093-9350
Rua Najla Carneo Goedert, nº 1080 - Sala 1001 e 1002
Ed. City Office Passa Vinte - Palhoça - SC

SERVICO SOCIAL DO COMERCIO
DEPARTAMENTO REGIONAL
SANTA CATARINA
Rua Felipe Schmidt, 785 – Centro – Florianópolis
CEP 88.010.002 – Fone/Fax: (48) 3251-4800
sesc-sc@sesc-sc.com.br

Projeto
CABEAMENTO

Local
Centro de Atividades Joinville – SESC JOINVILLE
End. Rua Itaópolis, 470 – Bairro América – Joinville/SC – 89204-100

Obra
Centro de Atividades Joinville – SESC JOINVILLE

Conteúdo
Planta Baixa Região 01, Detalhes Racks e Prumada

Proprietário: SERVIÇO SOCIAL DO COMÉRCIO CNPJ 03.603.595/0001-68
Resp. Técnico: Jacson Jeremias CREA/SC: 125.007-9
Assinatura
Autor do Projeto
Prancha Nº
2
Total
3

Co-Autor do Projeto

TITLE	Desenho	Escala	Data
19_JOI	Jacson Jeremias	Indicada	JUN/2022

D:\E + Plan\Joinville\19-SESC-JOINVILLE\Cabeamento\RT\JOI19-SESC_ELE_RT_Desenhos\CAB_19_JOI_SESC_02.DAD
TAMANHO DA PRANCHA(1:1)594mm x 841mm)