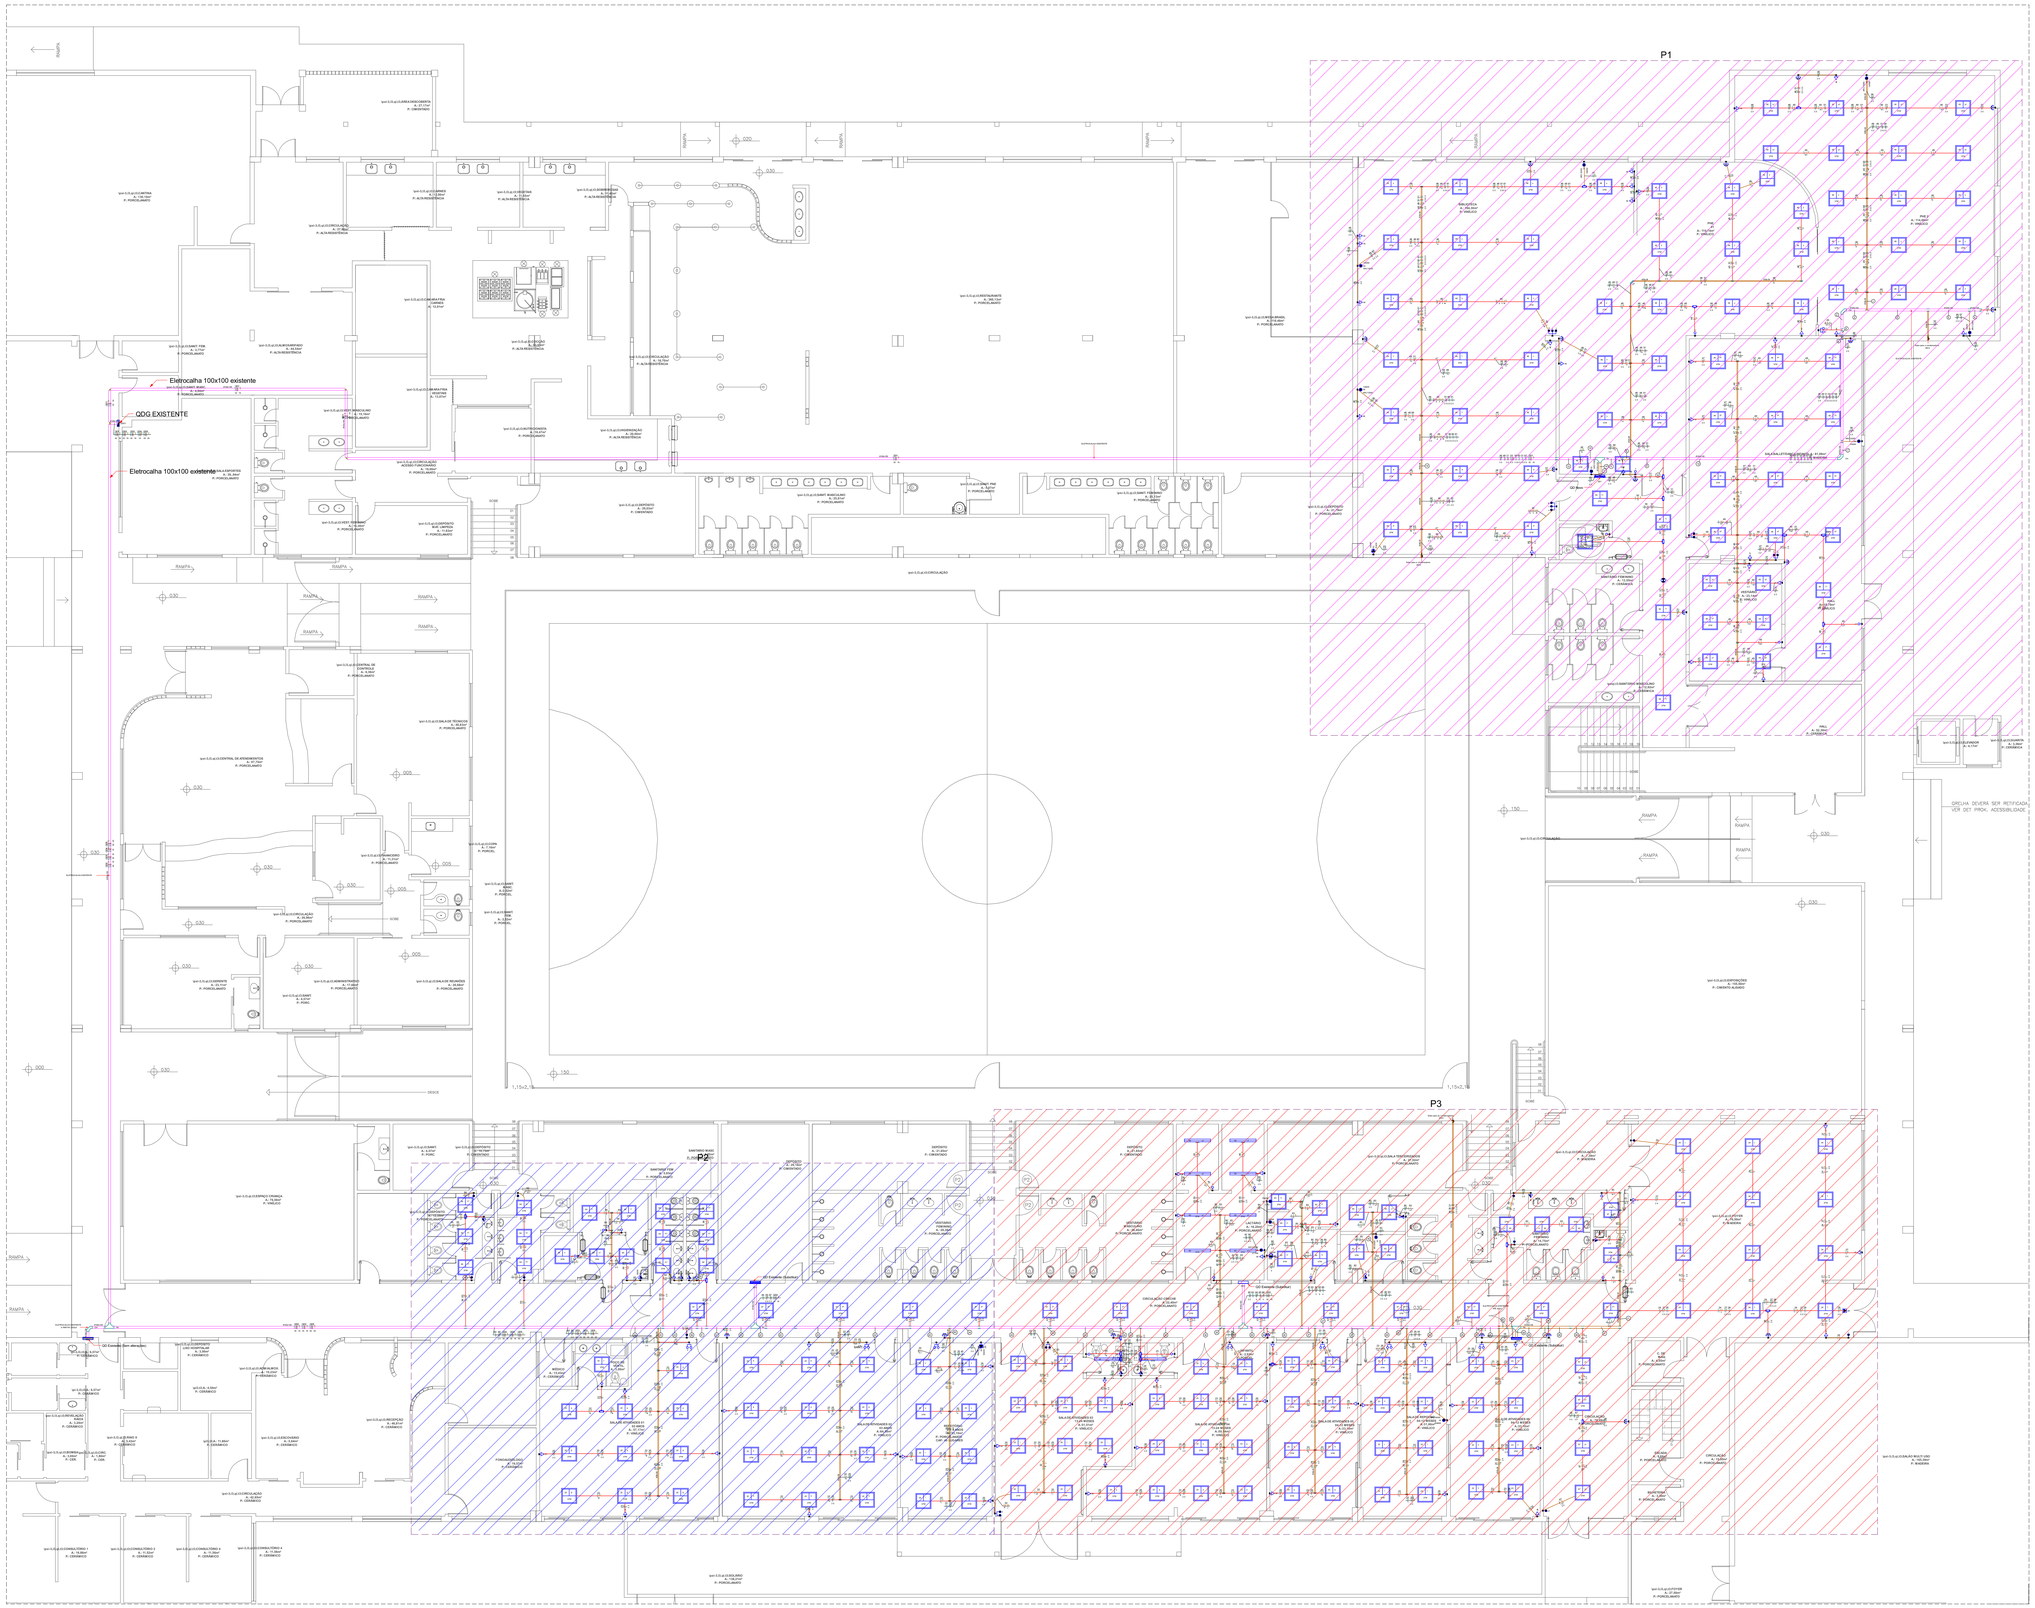


PLANTA DE LOCALIZAÇÃO DE PLANTAS INTERNAS
ESC. 1/100

Nº	Comentário	Data	Autor
0	Emissão inicial		
1			

E + Plan Engenharia Ltda Me
CNPJ:15.018.870/0001-65
Registro no CREA/SC: 127.622-0
www.emais.eng.br - contato@emais.eng.br
Fone: (48)3093-9350
Rua Nuja Carone Goedert, nº 1080 - Sala 1001 e 1002
Ed. City Office Passa Vinte - Palhoça - SC

SERVIÇO SOCIAL DO COMÉRCIO
DEPARTAMENTO REGIONAL
SANTA CATARINA
Rua Felipe Schmidt, 783 - Centro - Florianópolis
CEP: 88.010-907 - Fone/Fax: (48) 3251-4600
www.sesc-sc.com.br

Projeto
ELÉTRICO

Local
SESC JOINVILLE
End. R. Itaipava, 470 – América – Joinvile – SC

Obra
SESC JOINVILLE

Conteúdo
Planta de localização internas de plantas

Proprietário
SERVIÇO SOCIAL DO COMERCIO
CNPJ 03.603.595/0001-68

Resp. técnico
Jacson Jeremias
CREA/SC: 125.007-9

Assinatura

Folha nº
1
Total
3

Autor do Projeto
Jacson Jeremias
CREA/SC: 125.007-9

Assinatura

Co-Autor do Projeto

Nº/R	Revisão	Escala	Data
19_JOI	Jacson Jeremias	Indicada	JUN/2022

D:\E + Plan\Joinville\19-SESC-JOINVILLE\Elétrica\RD\Qt Builder\JOI19.SESC.ELE.RD00\Desenhos\ELE_19_JOI_SESC_01.DAD

TAMANHO DA PRANCHA(1189mm x 841mm)