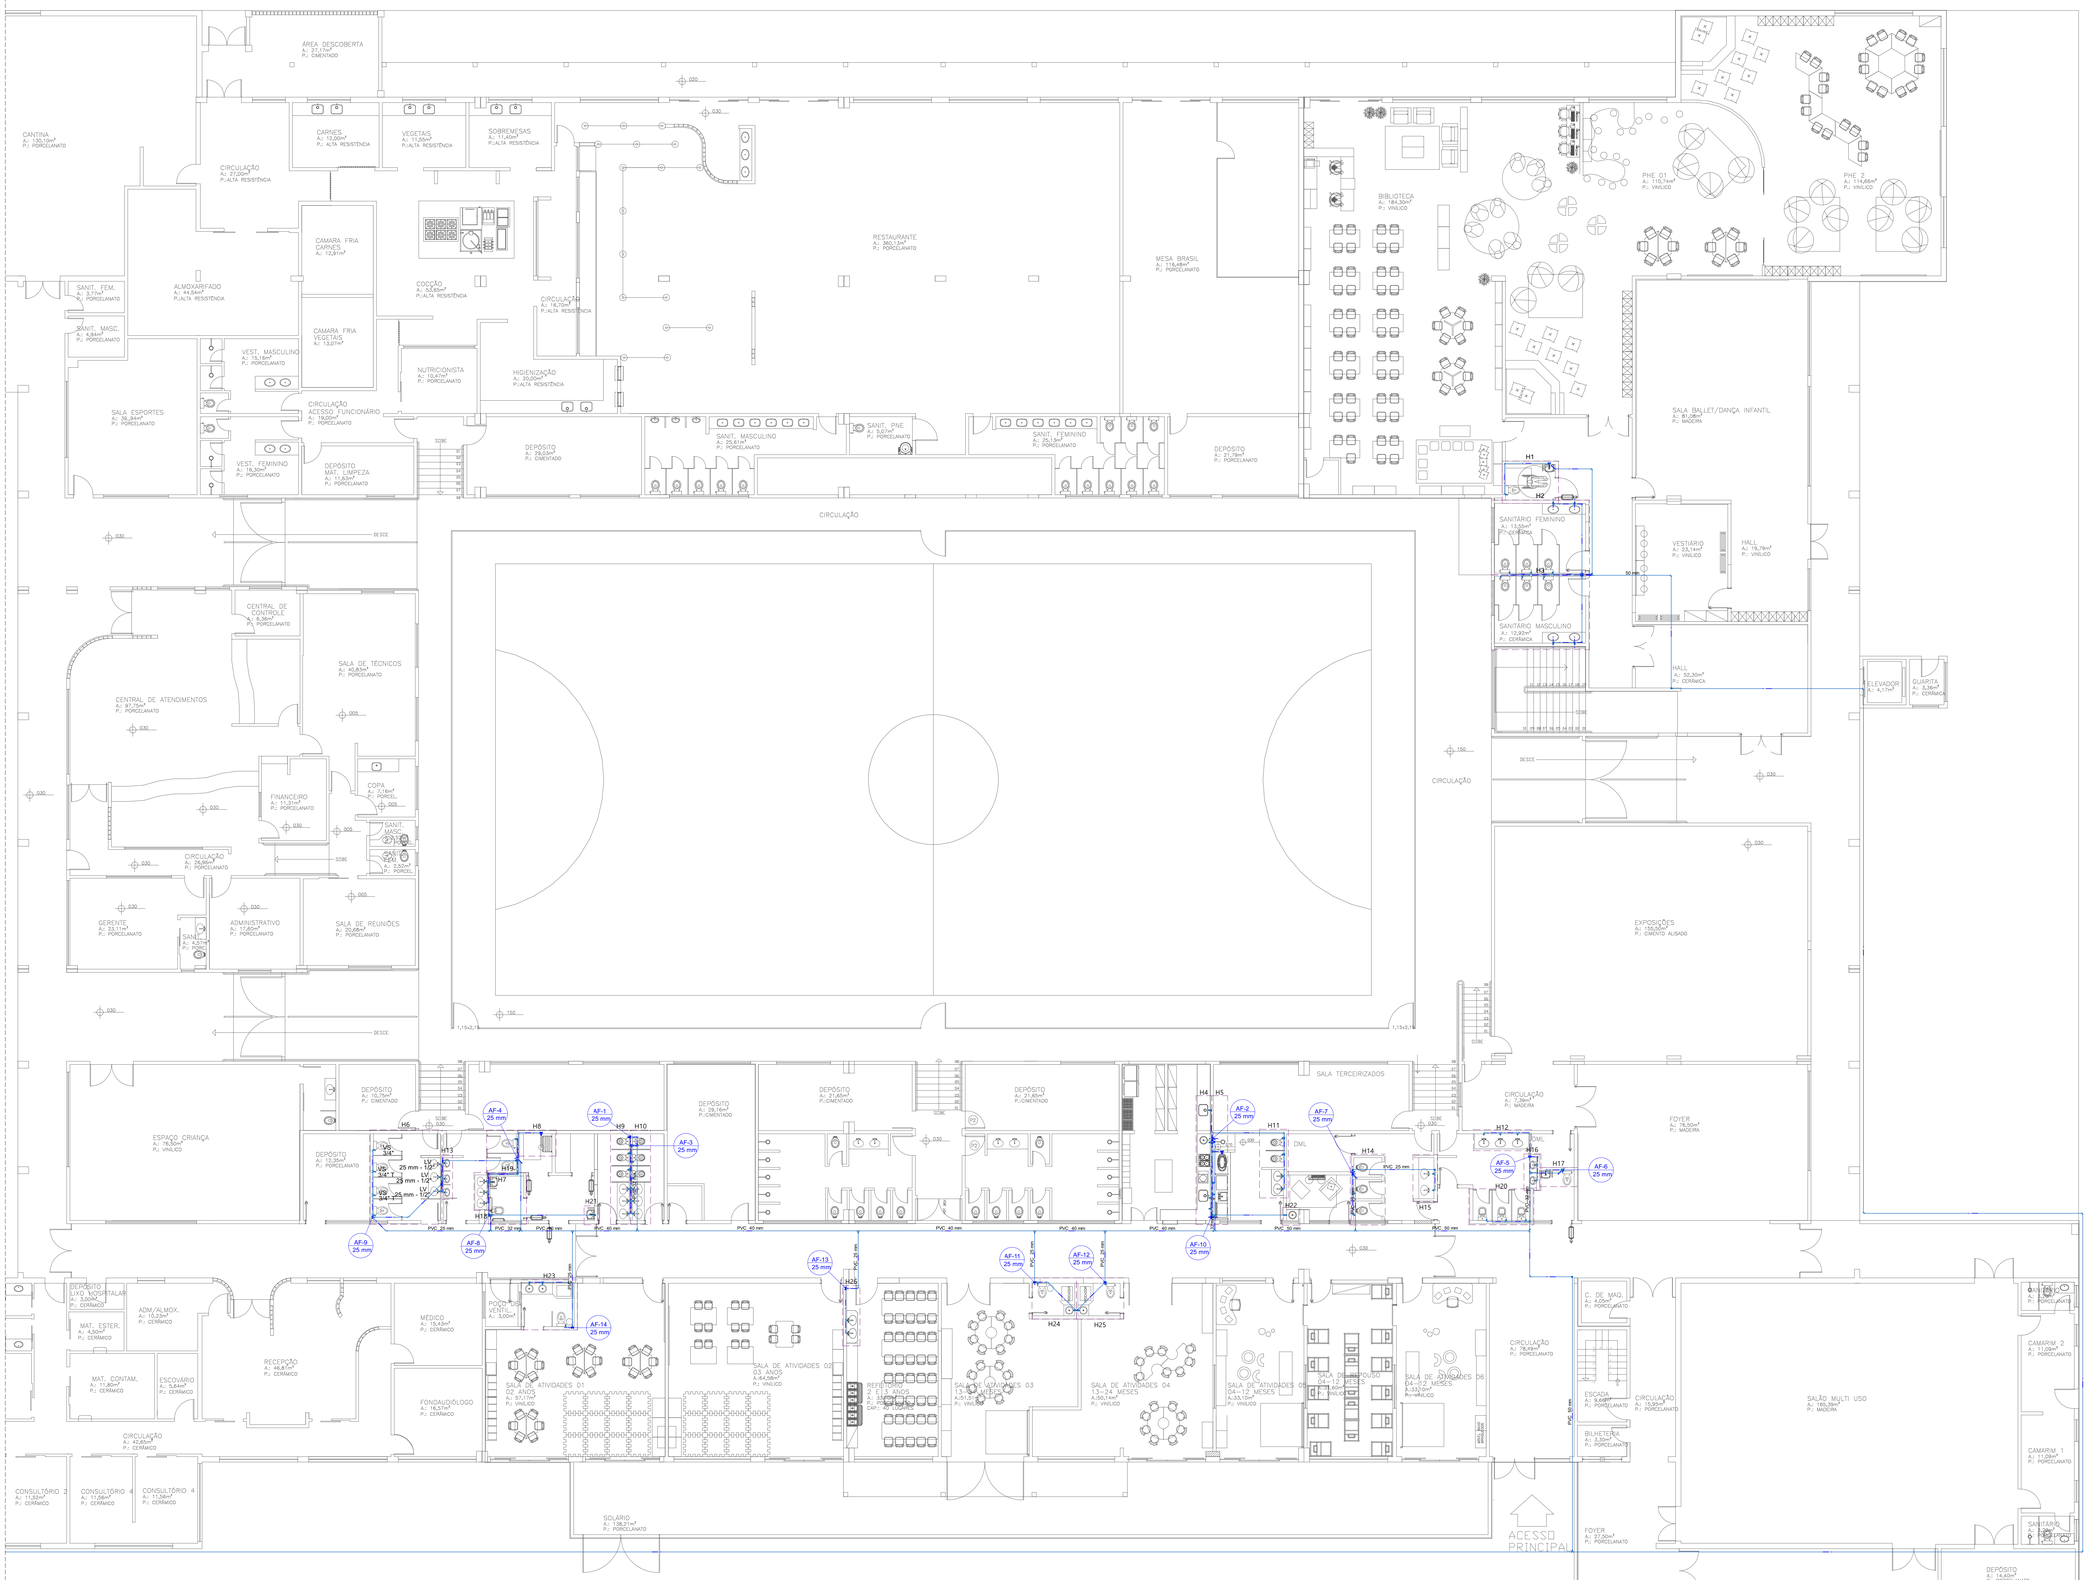


AF-N Ø D	COLUNA DE ÁGUA FRIA POTÁVEL DIÂMETRO INDICADO
AL-N Ø D	ALIMENTAÇÃO DE ÁGUA FRIA POTÁVEL DIÂMETRO INDICADO
TQ-N Ø D	TUBO DE QUEDA SANITÁRIO DIÂMETRO INDICADO
TG-N Ø D	TUBO DE GORDURA DIÂMETRO INDICADO
CV-N Ø D	COLUNA DE VENTILAÇÃO DIÂMETRO INDICADO

Legenda de Tubulações

Material da Tubulação — Diâmetro da Tubulação

xxx xxx mm

Sentido do Fluxo

Traçado da Tubulação

- Tubulação de Água Fria (Teto ou Parede)
- Tubulação de Água Fria (Piso)
- Tubulação de Água Quente (Teto ou Parede)
- Tubulação de Água Quente (Piso)
- Tubulação de Esgoto (Piso)
- Tubulação de Ventilação (Piso)

Nº	Comentário	Data	Autor
0	Emissão inicial	MAIO/2022	Eng. Civil Jacson
1	Revisão 01	JUL/2022	Eng. Civil Jacson
2	Revisão 02	AGO/2022	Eng. Civil Jacson

E + Plan Engenharia Ltda Me
CNPJ:15.018.870/0001-65
Registro no CREA/SC 127.622-8
www.emais.eng.br - contato@emais.eng.br
Fone: (48)3093-9350
Rua Najla Carone Goedert, nº 1080 - Sala 411
Ed. City Office Passa Vinte - Palhoça - SC

SERVIÇO SOCIAL DO COMERCIO
DEPARTAMENTO REGIONAL
SANTA CATARINA

Rua Felipe Schmidt, 785 – Centro – Florianópolis
CEP 88.010.000 – Fone/Fax: (48) 3251-4800
sesc-sc@sesc-sc.com.br

Projeto

HIDROSSANITÁRIO

Local

Rua Rodopolis, 470 – Bairro America – Joinville/SC – 89204-100

Obra

REFORMA PARA IMPLANTAÇÃO DA CRECHE

Conteúdo

PLANTA TÉRREO-REDE DE ÁGUA

Proprietário: SERVIÇO SOCIAL DO COMERCIO
CNPJ 03.603.595/0001-68

Resp. técnico

Autor do Projeto

Eng. Civil Jacson Jeremias

CREA/SC: 125.007-9

Assinatura

Co-Autor do Projeto

Prancha nº: 1

Total: 5

Título	Desenho	Escala	Data
TÉRREO	JACSON	Indicada	JUL/2022

TAMANHO DA PRANCHA(1189mm x 841mm)