

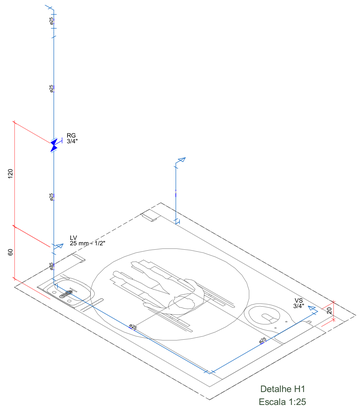



Detalhe H1
Escala 1:25

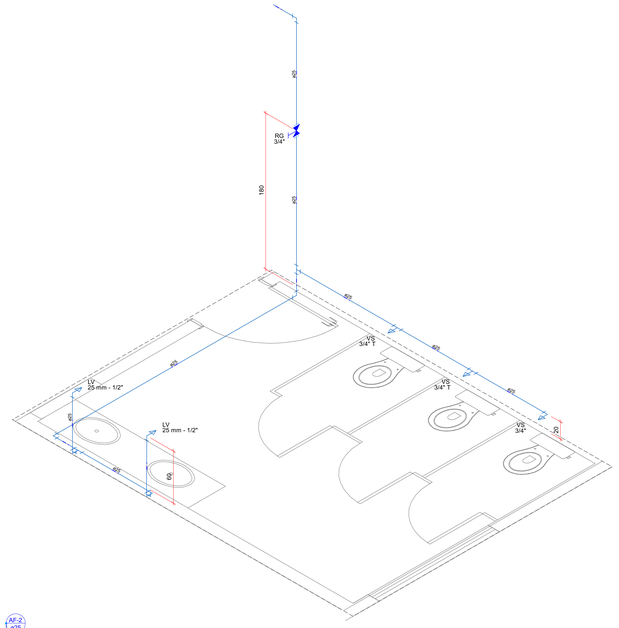

Detalhe H2
Escala 1:25

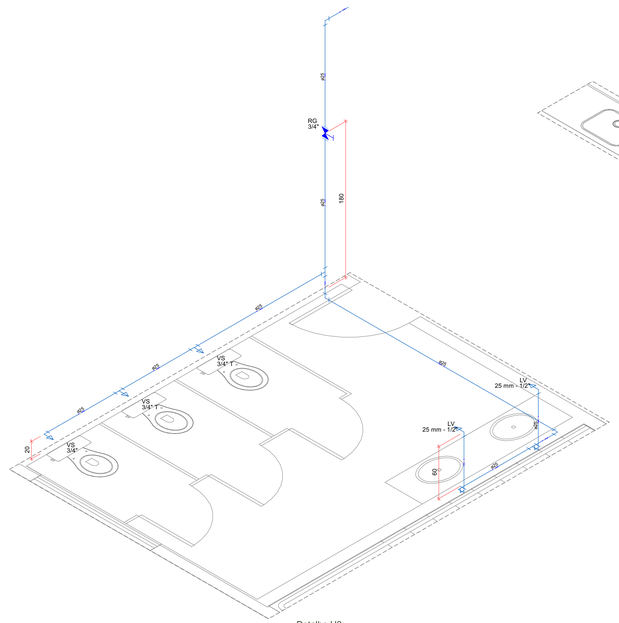

Detalhe H3
Escala 1:25

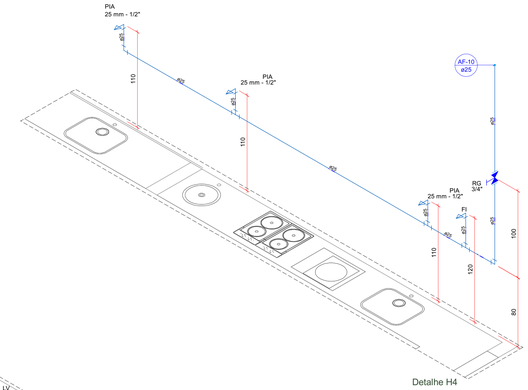

Detalhe H4
Escala 1:25

AF-N Ø D	COLUNA DE ÁGUA FRIA POTÁVEL DIÂMETRO INDICADO
AL-N Ø D	ALIMENTAÇÃO DE ÁGUA FRIA POTÁVEL DIÂMETRO INDICADO
TQ-N Ø D	TUBO DE QUEDA SANITÁRIO DIÂMETRO INDICADO
TG-N Ø D	TUBO DE GORDURA DIÂMETRO INDICADO
CV-N Ø D	COLUNA DE VENTILAÇÃO DIÂMETRO INDICADO


Legenda de Tubulações

Material da Tubulação — Diâmetro da Tubulação
xxx ø xx mm
Sentido do Fluxo
Traçado da Tubulação


- Tubulação de Água Fria (Teto ou Parede)
- Tubulação de Água Fria (Piso)
- Tubulação de Água Quente (Teto ou Parede)
- Tubulação de Água Quente (Piso)
- Tubulação de Esgoto (Piso)
- Tubulação de Ventilação (Piso)

Legenda das Indicações Hidráulicas


CH	Chuveiro
LV	Lavatório
M/C	Mictório com sifão e com válvula de descarga
MLR	Máquina de lavar roupa
PIA	Pia de cozinha
RG	Registro de gaveta com canopla cromada
RP	Registro de pressão com canopla cromada
TLR	Tanque de lavar roupa
VS	Vaso Sanitário com caixa acoplada

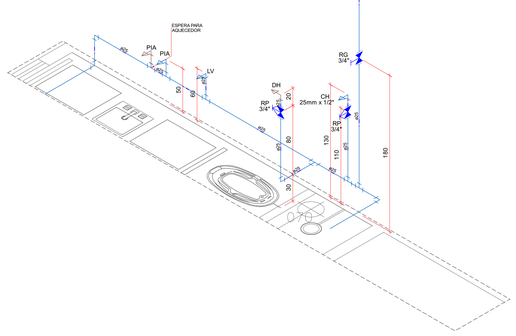


Detalhe H5
Escala 1:25

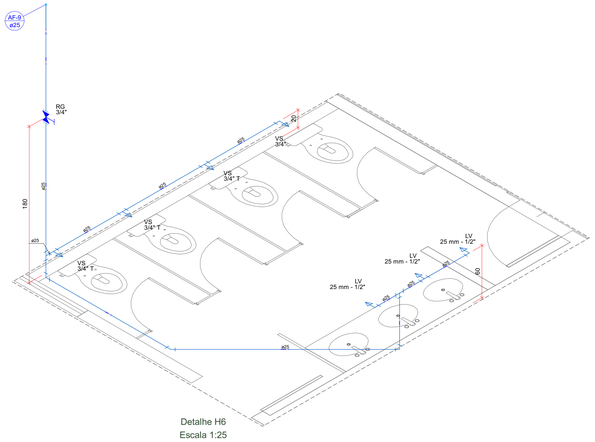


Detalhe H6
Escala 1:25

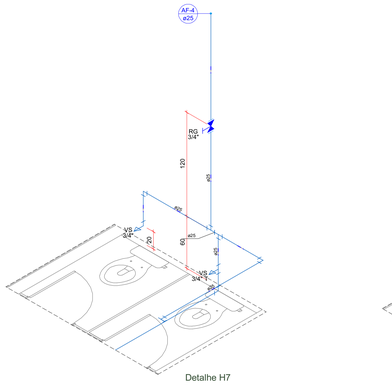


Detalhe H7
Escala 1:25

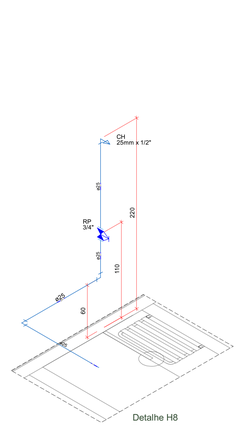


Detalhe H8
Escala 1:25

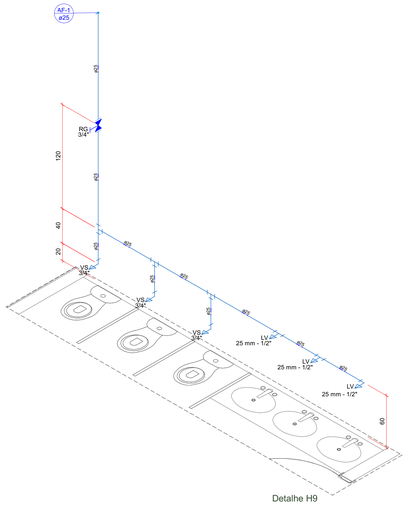

Detalhe H9
Escala 1:25

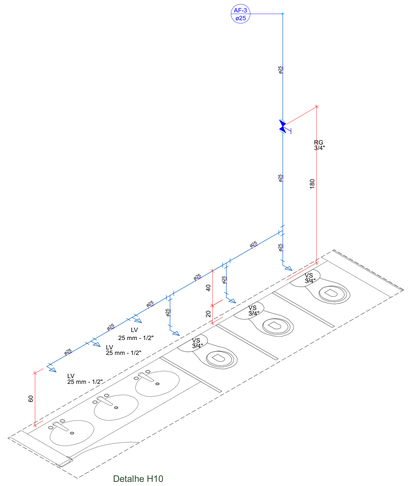

Detalhe H10
Escala 1:25

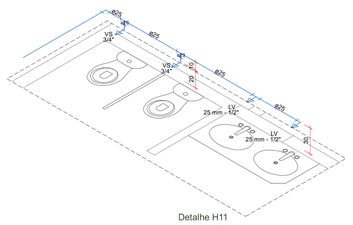

Detalhe H11
Escala 1:25

Nº	Comentário	Data	Autor
0	Emissão inicial	MAIO/2022	Eng. Civil Jacson
1	Revisão 01	JUL/2022	Eng. Civil Jacson
2	Revisão 02	AGO/2022	Eng. Civil Jacson

E + Plan Engenharia Ltda Me
CNPJ:15.018.870/0001-65
Registro no CREA/SC: 127.622-8
www.emais.eng.br - contato@emais.eng.br
Fone: (48)3093-9350
Rua Najla Carone Goedert, nº 1080 - Sala 411
Ed. City Office Passa Vinte - Palhoça - SC

SERVICO SOCIAL DO COMÉRCIO
DEPARTAMENTO REGIONAL
SANTA CATARINA
Rua Felipe Schmidt, 785 – Centro – Florianópolis
CEP 88.010.003 – Fone/Fax: (48) 3251-4800
sesc-sc@sesc-sc.com.br

Projeto
HIDROSSANITÁRIO

Local
End. Rua Itajaípolis, 470 – Bairro América – Joinville/SC – 89204-100

Obra
REFORMA PARA IMPLANTAÇÃO DA CRECHE

Conteúdo
ISOMÉTRICOS

Proprietário: SERVIÇO SOCIAL DO COMÉRCIO
CNPJ 03.603.595/0001-68

Resp. técnico

Assinatura e Carimbo

Assinatura e Carimbo

Autor do Projeto
Eng. Civil Jacson Jeremias
CREA/SC: 125.007-9

Assinatura

Prancha nº
2
Total
5

Co-Autor do Projeto

TIPO
TÉRREO

Desenho
JACSON

Escala
Indicada

Data
JUL/2022

TAMANHO DA PRANCHA(1189mm x 841mm)