




Detalhe H12
Escala 1:25

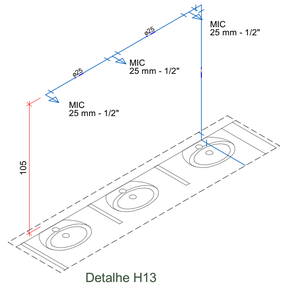


Detalhe H13
Escala 1:25

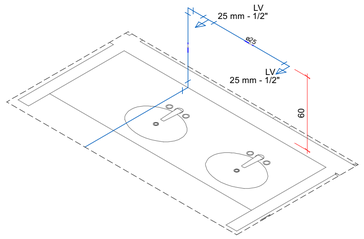


Detalhe H15
Escala 1:25

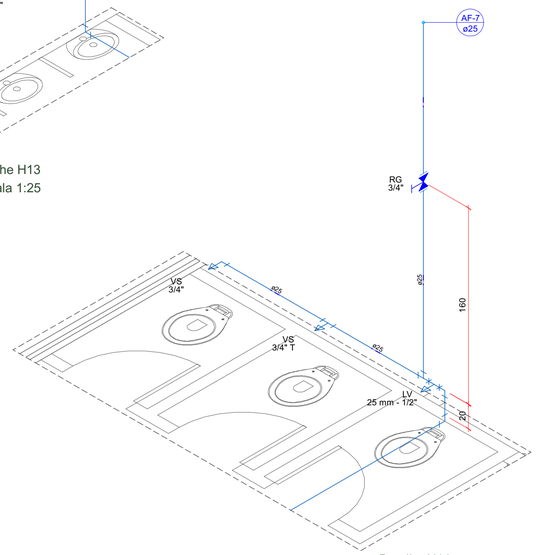


Detalhe H14
Escala 1:25

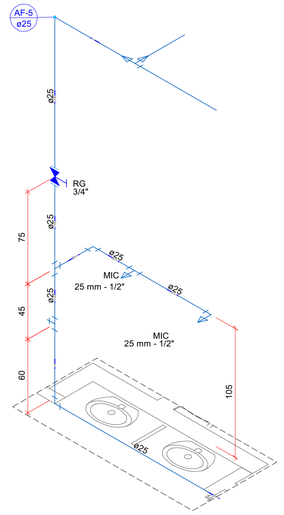


Detalhe H16
Escala 1:25

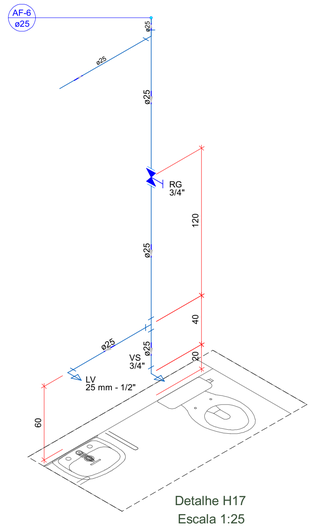


Detalhe H17
Escala 1:25

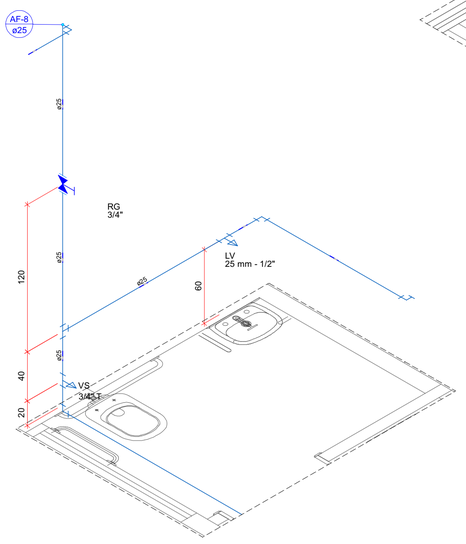


Detalhe H19
Escala 1:25

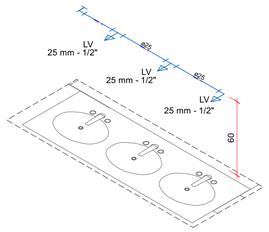


Detalhe H18
Escala 1:25

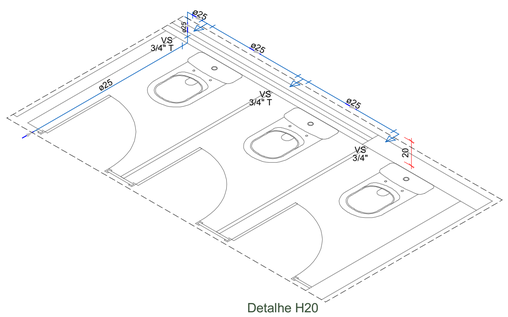


Detalhe H20
Escala 1:25

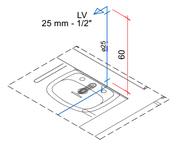


Detalhe H21
Escala 1:25

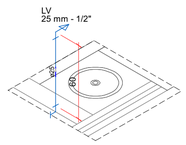


Detalhe H22
Escala 1:25

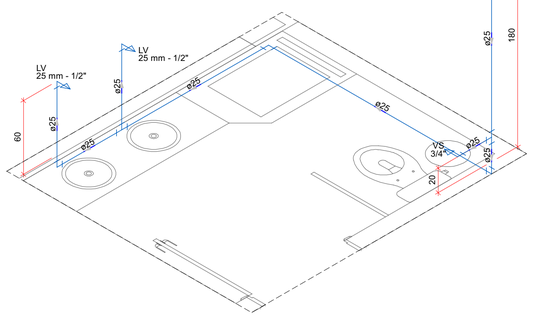


Detalhe H23
Escala 1:25

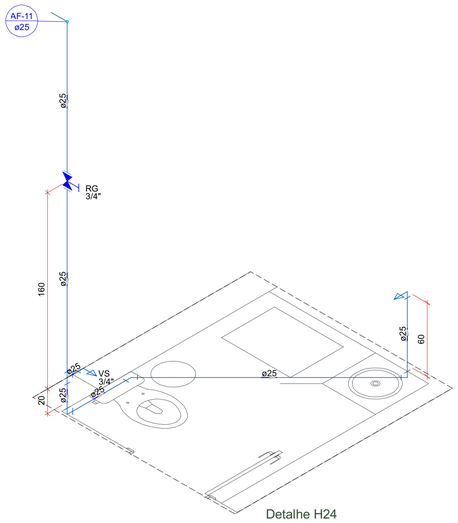

Detalhe H24
Escala 1:25

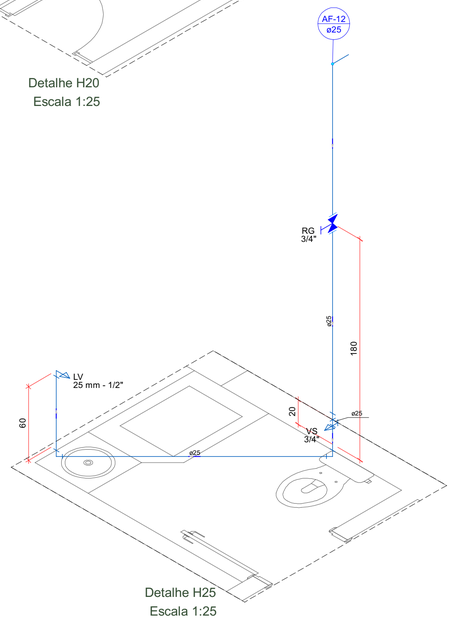

Detalhe H25
Escala 1:25

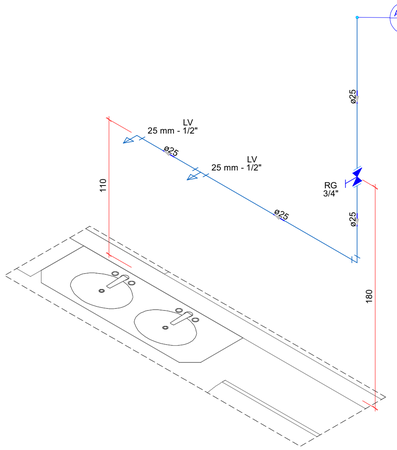

Detalhe H26
Escala 1:25

AF-N Ø D	COLUNA DE ÁGUA FRIA POTÁVEL DIÂMETRO INDICADO
AL-N Ø D	ALIMENTAÇÃO DE ÁGUA FRIA POTÁVEL DIÂMETRO INDICADO
TQ-N Ø D	TUBO DE QUEDA SANITÁRIO DIÂMETRO INDICADO
TG-N Ø D	TUBO DE GORDURA DIÂMETRO INDICADO
CV-N Ø D	COLUNA DE VENTILAÇÃO DIÂMETRO INDICADO

Legenda de Tubulações

Material da Tubulação — Diâmetro da Tubulação (xxx øxx mm) — Sentido do Fluxo — Traçado da Tubulação

- Tubulação de Água Fria (Teto ou Parede)
- Tubulação de Água Fria (Piso)
- Tubulação de Água Quente (Teto ou Parede)
- Tubulação de Água Quente (Piso)
- Tubulação de Esgoto (Piso)
- Tubulação de Ventilação (Piso)

Legenda das Indicações Hidráulicas

CH	Chuveiro
LV	Lavatório
MIC	Mictório com sifão e com válvula de descarga
MLR	Máquina de lavar roupa
PIA	Pia de cozinha
RG	Registro de gaveta com canopla cromada
RP	Registro de pressão com canopla cromada
TLR	Tanque de lavar roupa
VS	Vaso Sanitário com caixa acoplada

Nº	Comentário	Data	Autor
0	Emissão inicial	MAIO/2022	Eng. Civil Jacson
1	Revisão 01	JUL/2022	Eng. Civil Jacson
2	Revisão 02	AGO/2022	Eng. Civil Jacson

E + Plan Engenharia Ltda Me

CNPJ:15.018.870/0001-65
Registro no CREA/SC: 127.622-8
www.emais.eng.br - contato@emais.eng.br
Fone: (48)3093-9350
Rua Najla Carone Goedert, nº 1080 - Sala 411
Ed. City Office Passa Vinte - Palhoça - SC

SERVICO SOCIAL DO COMÉRCIO
DEPARTAMENTO REGIONAL
SANTA CATARINA

Rua Felipe Schmidt, 785 – Centro – Florianópolis
CEP 88.010.002 – Fone/Fax: (48) 3251-4800
sesc-sc@sesc-sc.com.br

Projeto

HIDROSSANITÁRIO

Local

End. Rua Itaiópolis, 470 – Bairro América – Joinville/SC – 89204-100

Obra: REFORMA PARA IMPLANTAÇÃO DA CRECHE

Conteúdo: ISOMÉTRICOS

Proprietário: SERVIÇO SOCIAL DO COMÉRCIO
CNPJ 03.603.595/0001-68

Resp. técnica

Carimbo e Assinatura

Carimbo e Assinatura

Autor do Projeto

Eng. Civil Jacson Jeremias

CREA/SC: 125.007-9

Assinatura

Prancha nº: 3

Co-Autor do Projeto

Total: 5

ITEM	Desenho	Escala	Data
TERREO	JACSON	Indicada	JUL/2022

TAMANHO DA PRANCHA:(841mm x 594mm)