

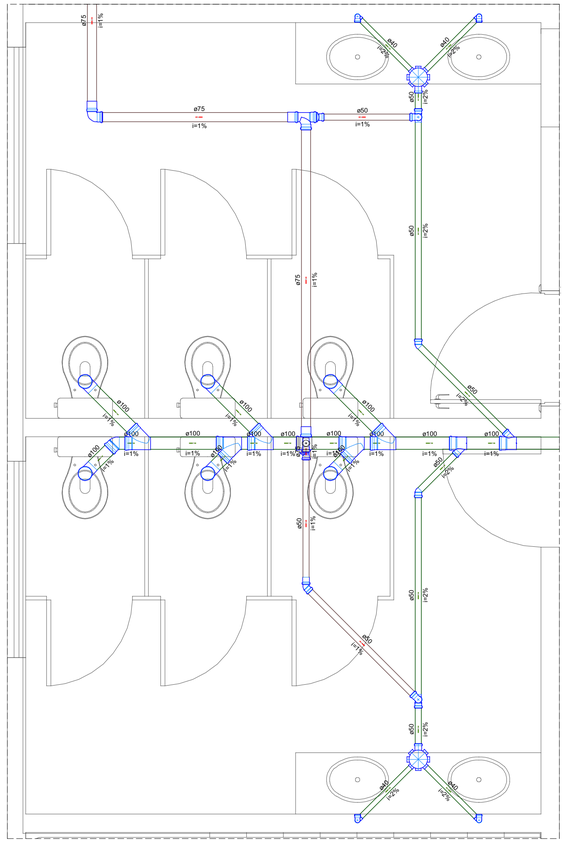



Detalhe S2
Escala 1:25

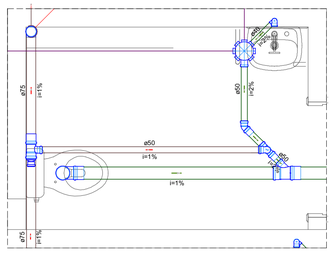


Detalhe S1
Escala 1:25

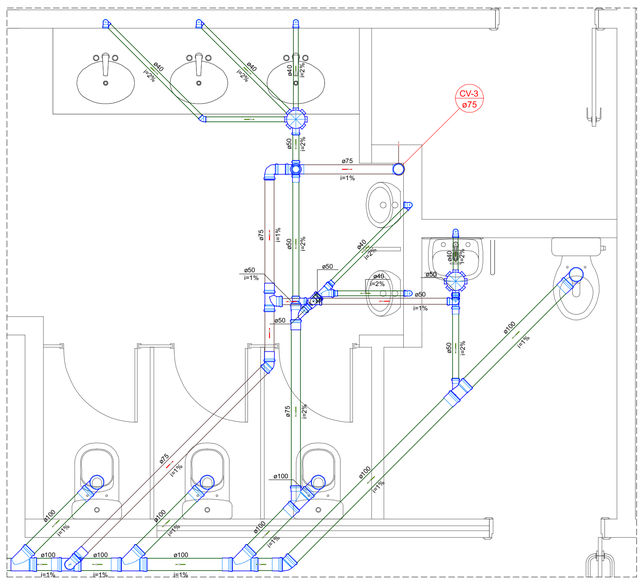


Detalhe S8
Escala 1:25

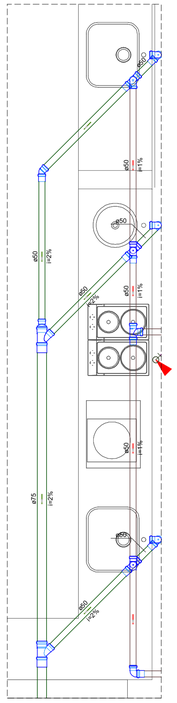


Detalhe S3
Escala 1:25

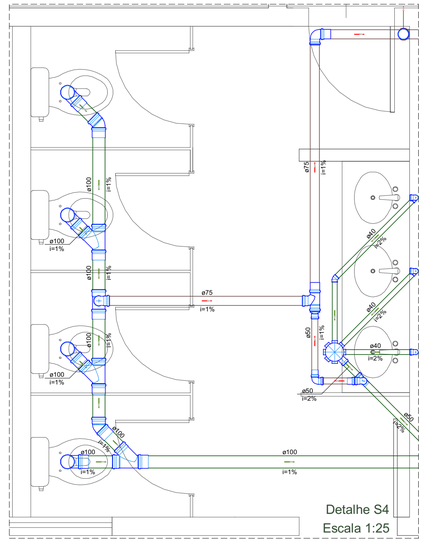


Detalhe S4
Escala 1:25

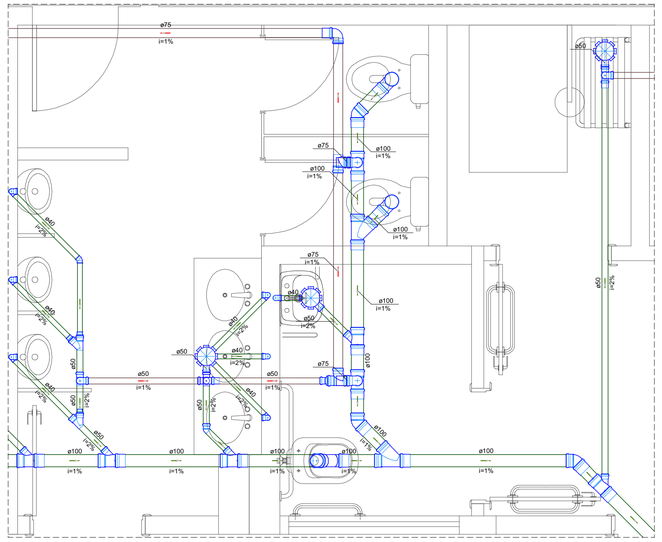


Detalhe S5
Escala 1:25

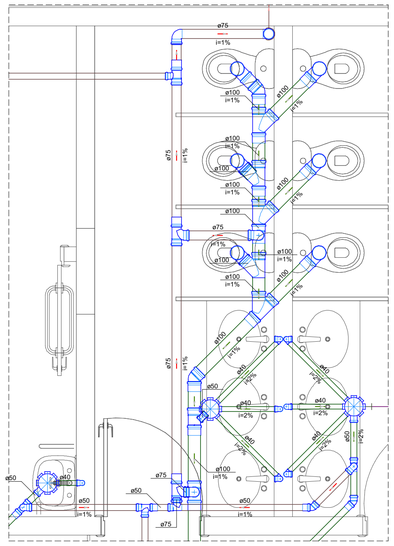


Detalhe S6
Escala 1:25

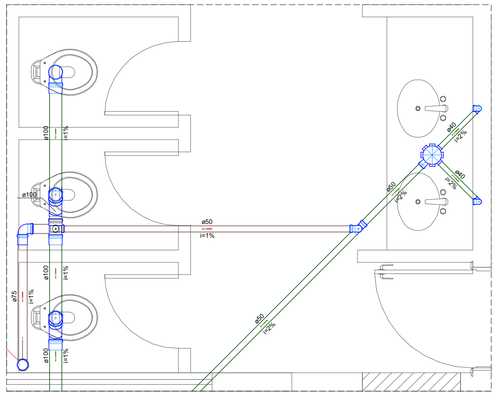


Detalhe S9
Escala 1:25

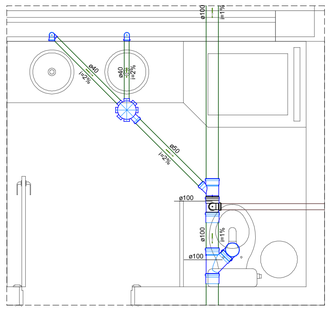


Detalhe S10
Escala 1:25

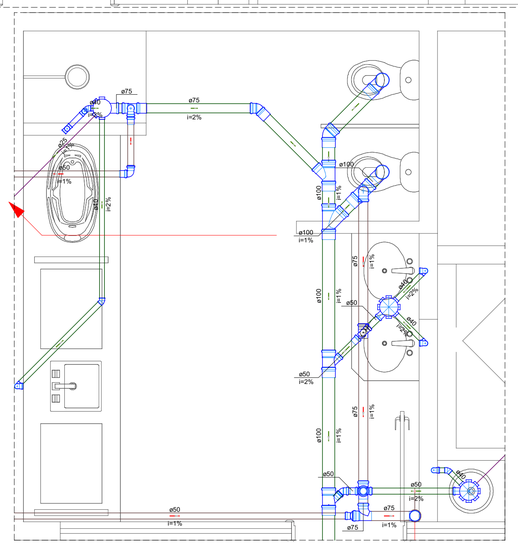


Detalhe S7
Escala 1:25

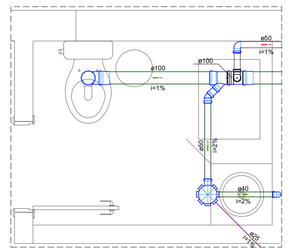

Detalhe S11
Escala 1:25

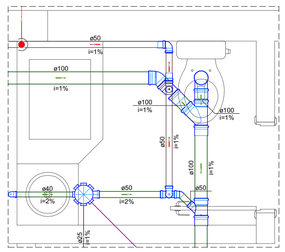

Detalhe S12
Escala 1:25

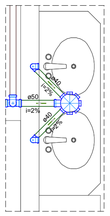

Detalhe S13
Escala 1:25

AF-N Ø D	COLUNA DE ÁGUA FRIA POTÁVEL DIÂMETRO INDICADO
AL-N Ø D	ALIMENTAÇÃO DE ÁGUA FRIA POTÁVEL DIÂMETRO INDICADO
TQ-N Ø D	TUBO DE QUEDA SANITÁRIO DIÂMETRO INDICADO
TG-N Ø D	TUBO DE GORDURA DIÂMETRO INDICADO
CV-N Ø D	COLUNA DE VENTILAÇÃO DIÂMETRO INDICADO

Legenda de Tubulações

Material da Tubulação — Diâmetro da Tubulação
xxx ø xx mm
Sentido do Fluxo
Traçado da Tubulação

- Tubulação de Água Fria (Teto ou Parede)
- Tubulação de Água Fria (Piso)
- Tubulação de Água Quente (Teto ou Parede)
- Tubulação de Água Quente (Piso)
- Tubulação de Esgoto (Piso)
- Tubulação de Ventilação (Piso)

Legenda das Indicações Hidráulicas

CH	Chuveiro
LV	Lavatório
MIC	Mictório com sifão e com válvula de descarga
MLR	Máquina de lavar roupa
PIA	Pia de cozinha
RG	Registro de gaveta com canopla cromada
RP	Registro de pressão com canopla cromada
TLR	Tanque de lavar roupa
VS	Vaso Sanitário com caixa acoplada

Nº	Comentário	Data	Autor
0	Emissão inicial	MAIO/2022	Eng. Civil Jacson
1	Revisão 01	JUL/2022	Eng. Civil Jacson
2	Revisão 02	AGO/2022	Eng. Civil Jacson

E + Plan Engenharia Ltda Me

CNPJ:15.018.870/0001-65
Registro no CREA/SC: 127.622-8
www.emais.eng.br - contato@emais.eng.br
Fone: (48)3093-9350
Rua Najla Carone Goedert, nº 1080 - Sala 411
Ed. City Office Passa Vinte - Palhoça - SC

SERVIÇO SOCIAL DO COMÉRCIO
DEPARTAMENTO REGIONAL
SANTA CATARINA

Rua Felipe Schmidt, 785 – Centro – Florianópolis
CEP 88.010.002 – Fone/Fax: (48) 3251-4800
sesc-sc@sesc-sc.com.br

Projeto

HIDROSSANITÁRIO

Local

End.: Rua Itaópolis, 470 – Bairro América – Joinville/SC – 89204-100

Obra: REFORMA PARA IMPLANTAÇÃO DA CRECHE

Conteúdo: DETALHES ESGOTO

Proprietário: SERVIÇO SOCIAL DO COMÉRCIO
CNPJ 03.603.595/0001-68

Resp. Técnico

Carimbo e Assinatura

Carimbo e Assinatura

Autor do Projeto

Eng. Civil Jacson Jeremias

CREA/SC: 125.007-9

Assinatura

Prancha nº: 5
Total: 5

Co-Autor do Projeto

ITEM	Desenho	Escala	Data
TERREO	JACSON	Indicada	JUL/2022

TAMANHO DA PRANCHA:(841mm x 594mm)