
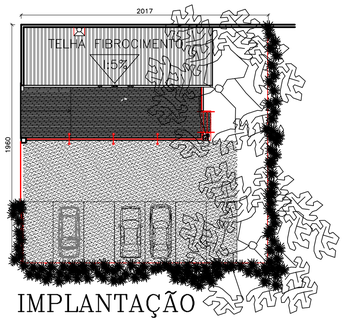


IMPLANTAÇÃO

ESCALA.: ___ 1:250

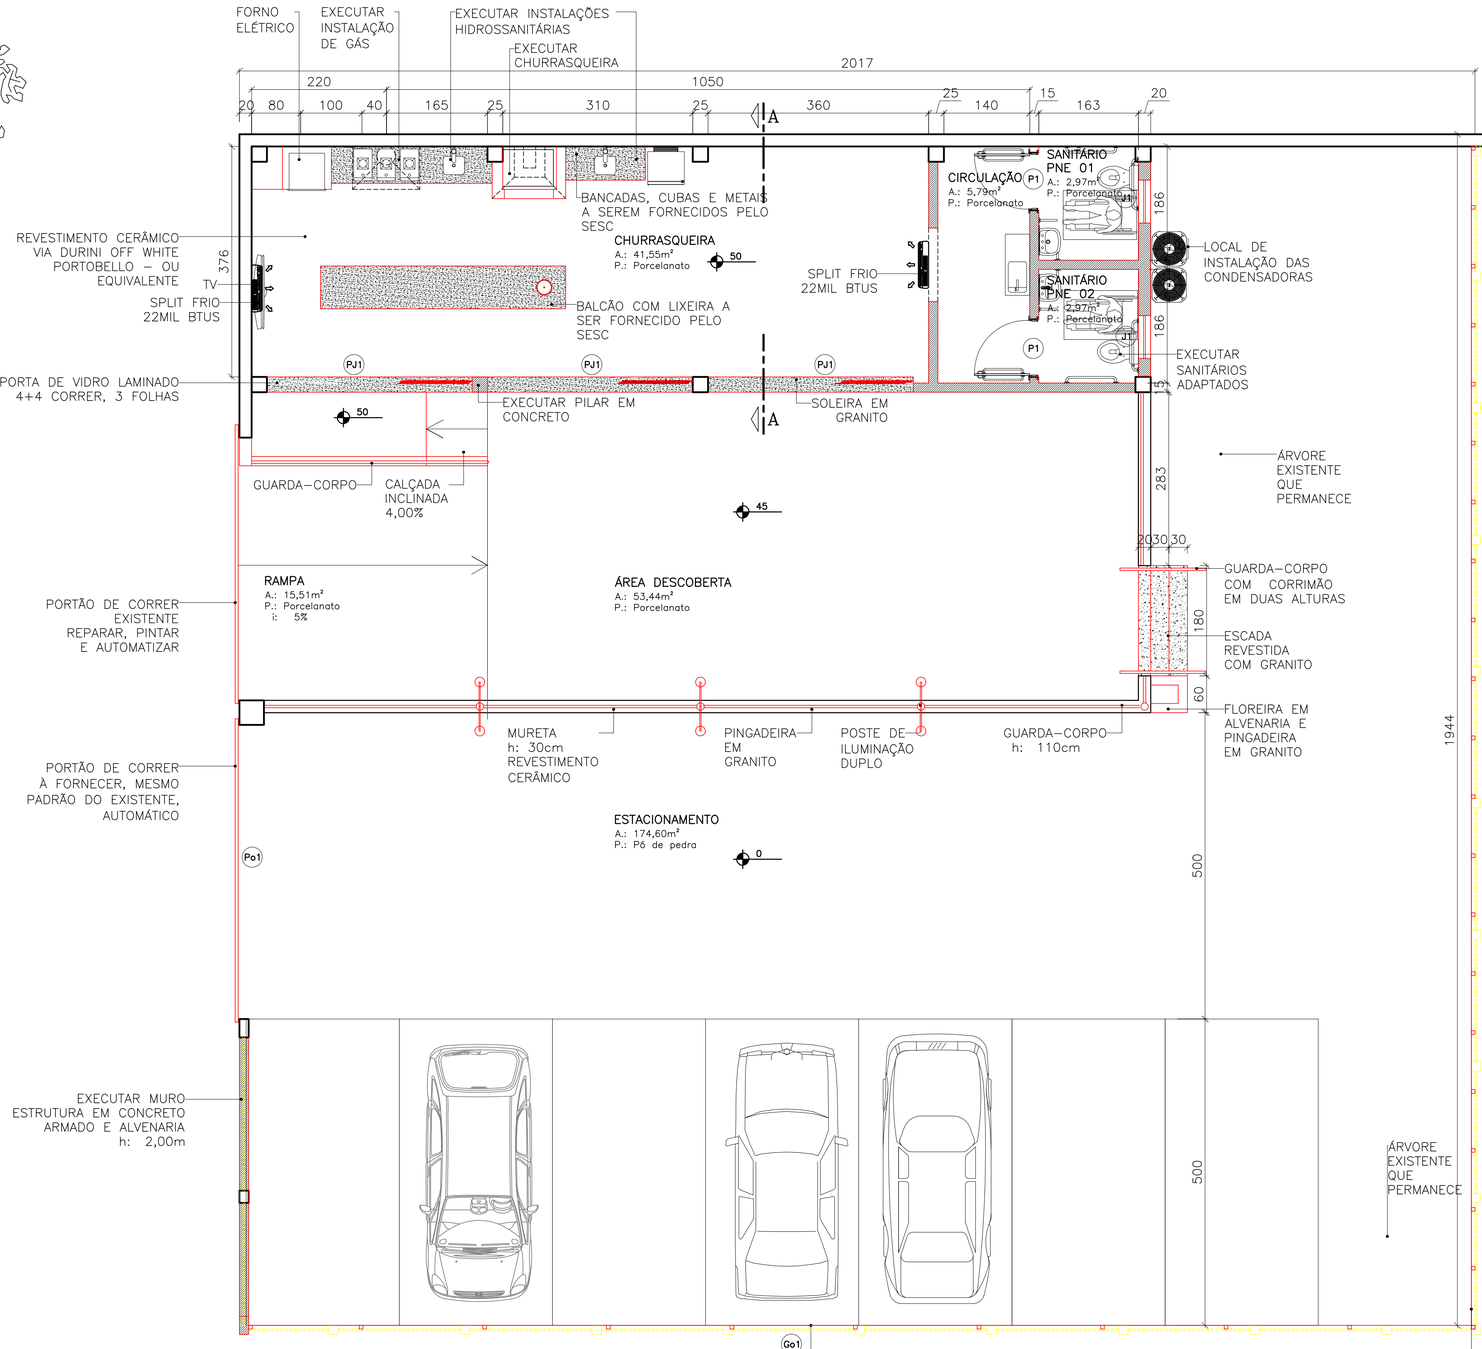

PLANTA BAIXA TÉRREO

ÁREA: 62,62m²

ESCALA.: ___ 1:50

QUADRO DE ÁREAS

IDENTIFICAÇÃO	ÁREA À CONSTRUIR	TOTAL COMPUTÁVEL
CHURRASQUEIRA	62,62 m²	62,62 m²
ÁREA DESCOBERTA	77,80 m²	----------
		62,62 m²

LEGENDA

- ALVENARIA EXISTENTE
- ELEMENTOS A DEMOLIR
- GESSO ACARTONADO A CONSTRUIR

NOTAS:

- TODAS AS COTAS INDICADAS ESTÃO EM CENTIMETROS.
- CONFERIR TODAS AS MEDIDAS NO LOCAL DA OBRA.
- AS ESPECIFICAÇÕES TECNICAS SÃO PARTE INTEGRANTE DESTE PROJETO.
- COTAS PREVALECEM SOBRE O DESENHO.

PORTAS

CÓD.	DIMENSÕES L	DIMENSÕES H	SISTEMA	MATERIAL	Qt.	ESPECIFICAÇÃO
P1	90	210	GIRO	MADEIRA SEMI-OCA	02	COM BARRA DE APOIO NAS DUAS FACES DA FOLHA CHAPA DE INOX NA BASE E NO CENTRO DA PORTA

PORTA JANELA

CÓD.	DIMENSÕES L	DIMENSÕES H	SISTEMA	MATERIAL	Qt.	ESPECIFICAÇÃO
PJ1	335	250	CORRER	MADEIRA LAMINADO ALUMÍNIO	03	3 FOLHAS DE CORRER – SUPERIOR FIXO

JANELAS / VIDROS FIXOS

CÓD.	DIMENSÕES L	DIMENSÕES H	PEITORIL	SISTEMA	MATERIAL	Qt.	ESPECIFICAÇÃO
J1	70	70	150	MAXIM–AR	ALUMÍNIO	02	ALUMÍNIO PRETO VIDRO JATEADO

PORTÕES

CÓD.	DIMENSÕES L	DIMENSÕES H	SISTEMA	MATERIAL	Qt.	ESPECIFICAÇÃO
Po1	500	200	CORRER	AÇO GALVANIZADO PINTURA ELETROSTÁTICA	01	ESTRUTURA PINTURA ELETROSTÁTICA MESMO PADRÃO DO EXISTENTE, AUTOMÁTICO

GRADIL

CÓD.	DIMENSÕES L	DIMENSÕES H	SISTEMA	MATERIAL	Qt.	ESPECIFICAÇÃO
Go1	2000	180	FIXO	AÇO GALVANIZADO PINTURA ELETROSTÁTICA	01	ESTRUTURA PINTURA ELETROSTÁTICA E TELA GALVANIZADA COM COBERTURA PLÁSTICA EM PVC
Go2	1930	180	FIXO	AÇO GALVANIZADO PINTURA ELETROSTÁTICA	01	ESTRUTURA PINTURA ELETROSTÁTICA E TELA GALVANIZADA COM COBERTURA PLÁSTICA EM PVC

CARIMBO

REVISÕES

Nº	DATA	DESCRIÇÃO	ASSINATURA
01	08/07/2021	conforme solicitação de 28/06/21 – da Aprovação Prévia	Maiaura
		"AS BUILT"	

SERVIÇO SOCIAL DO COMÉRCIO
DEPARTAMENTO REGIONAL
SANTA CATARINA

Rua Felipe Schmidt, 785 – Centro – Florianópolis
CEP 88.010.002 – Fone/Fax: (48) 3251–4800
sesc–sc@sesc–sc.com.br

Projeto
ARQUITETÔNICO

Local: HOTEL SESC CACUPÉ

End.: ROD. HAROLDO SOARES GLAVAN, 1670 – CACUPÉ – FLORIANÓPOLIS/SC – CEP 88050–000 – FONE 32313200

Obra: REFORMA PARA IMPLANTAÇÃO DA CHURRASQUEIRA

Conteúdo: PLANTA BAIXA TÉRREO

Proprietário: SERVIÇO SOCIAL DO COMÉRCIO

Resp. técnico

Carimbo e Assinatura

Carimbo e Assinatura

Autor do Projeto

ARQ. Maiaura Meurer Reichert
CAU A 50317–7 – SESC/DR–SC/GIN

Assinatura

Co–Autor do Projeto

Prancha nº **01**

03 Total

Arquivo: HSC_CHURRASQUEIRA.DWG

Desenho: MAIAURA

Escala: Indicada

Data: JANEIRO/2023

RESPEITE OS DIREITOS AUTORAIS DESTE PROJETO.
NÃO É PERMITIDO ALTERAÇÃO SEM AUTORIZAÇÃO EXPRESSA.

DATA DE PLOTAGEM: 09/janeiro/2023 09:07
ARQUIVO: I:\10.10.1.5\gin\01_PROJETOS\02_HS_Cacupé\Churrasqueira\HSC_Churrasqueira.dwg

TAMANHO DA PRANCHA:(840mm x 593mm)