
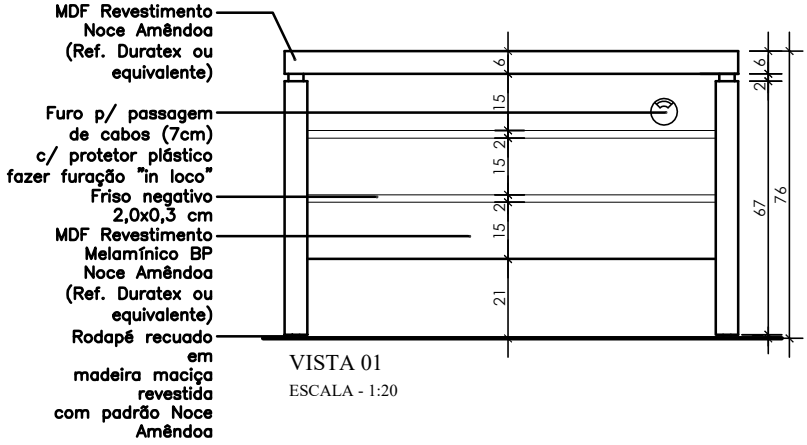



VISTA 01

ESCALA - 1:20

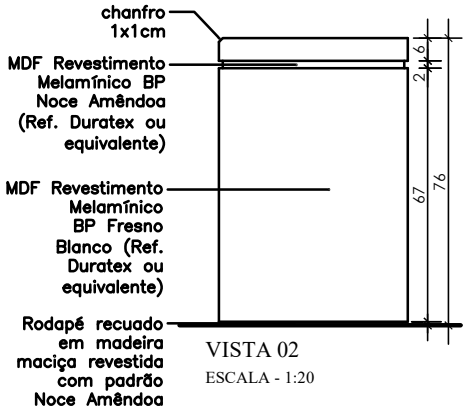

VISTA 02

ESCALA - 1:20

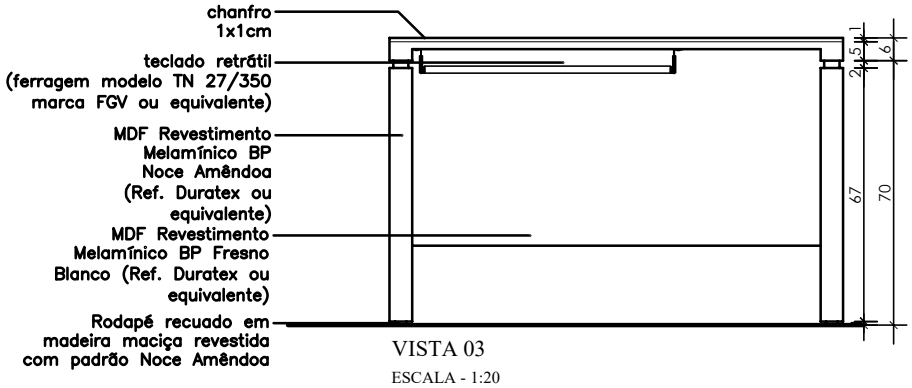

VISTA 03

ESCALA - 1:20

SERVIÇO SOCIAL DO COMÉRCIO
DEPARTAMENTO REGIONAL
GERÊNCIA DE ENGENHARIA E ARQUITETURA – GEA
Rua Felipe Schmidt, 785–Centro–Florianópolis–CEP 88010–002

Projeto: MÓDULO MESA COLABORADOR – M01

VISTAS – PERSPECTIVAS

*Todas as medidas devem ser conferidas "in loco" antes da execução dos projetos.
*Qualquer alteração do projeto só poderá ser feita com autorização da Gerência de Engenharia e Arquitetura do SESC.

Escala: 1/20

Data: FEV/2023

Prancha: 02/02