ACADEMIA SESC TIJUCAS

Novo layout para as paredes da academia do Sesc Tijucas, revitalização da fachada da academia e sinalização de acordo com nova identidade visual.

Parede 01: 7,25 x 2,40 altura até a janela

Frase em PVC 6mm recortado, com pintura automotiva preta, acabamento fosco. Fixado sobre parede de alvenaria com fita dupla face.



Setas em vinil adesivo recortado, na cor Oracal 065 – 021 Yellow (referência Pantone 7408C), acabamento fosco. Fixado sobre parede de alvenaria

Escala 1:10

AMBIENTAÇÃO

Parede 01: 7,25 x 2,40 altura até a janela



Parede 2: 13,70 x 2,40 altura

Escala 1:10

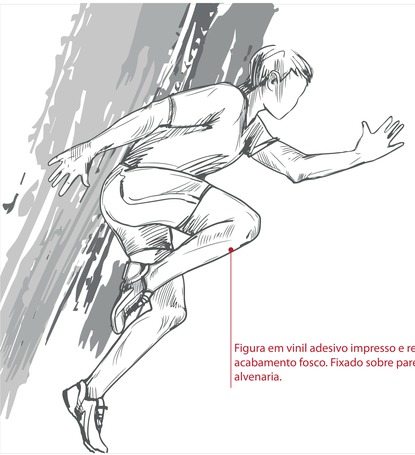


Figura em vinil adesivo impresso e recortado, acabamento fosco. Fixado sobre parede de alvenaria.

Frase em PVC 6mm recortado, com pintura automotiva preta, acabamento fosco. Fixado sobre parede de alvenaria com fita dupla face.

INSPIRE.EXPIRE.TRANSPIRE!

Setas em vinil adesivo recortado, na cor Oracal 065 – 021 Yellow (referência Pantone 7408C), acabamento fosco. Fixado sobre parede de alvenaria



Parede 2: 13,70 x 2,40 altura



PORTAS E VIDROS NA FRENTE DA ACADEMIA
ADESIVO JATEADO CINZA CLARO COM LOGO SESC VAZADO

Vidro 1: 2,30 x 2,80 de altura

Porta 1: 3,10 x 2,80 de altura

Porta Principal: 3,10 x 2,80 de altura

Vidro 2: 2,30 x 2,80 de altura



Vinil adesivo jateado cinza claro, com logo vazado em recorte a laser colado sobre vidro. Pode ter recorte para ajustar aos vidros.
Na instalação a marca não pode ficar cortada.

Escala 1:10

VIDRO NA LATERAL DA ACADEMIA
ADESIVO JATEADO CINZA CLARO COM LOGO SESC VAZADO

Vidro lateral: 3,60 x 2,80 de altura



Vinil adesivo jateado cinza claro, com logo vazado em recorte a laser colado sobre vidro. Pode ter recorte para ajustar aos vidros.
Na instalação a marca não pode ficar cortada.

Escala 1:10

Medida faixas de segurança.

faixa individual para cada folha: 76cm x 10cm
total de 8 faixas/folhas



Vinil adesivo jateado cinza claro, com logo vazado em recorte a laser colado sobre vidro.
Pode ter recorte para ajustar aos vidros.
Na instalação a marca não pode ficar cortada.

Porta 1: 3,10 x 2,80 de altura

Vidro 1: 2,30 x 2,80 de altura




Vidro lateral: 3,60 x 2,80 de altura



PLACAS: vestiários masculino e feminino, banheiro PCD, sala de avaliação física.



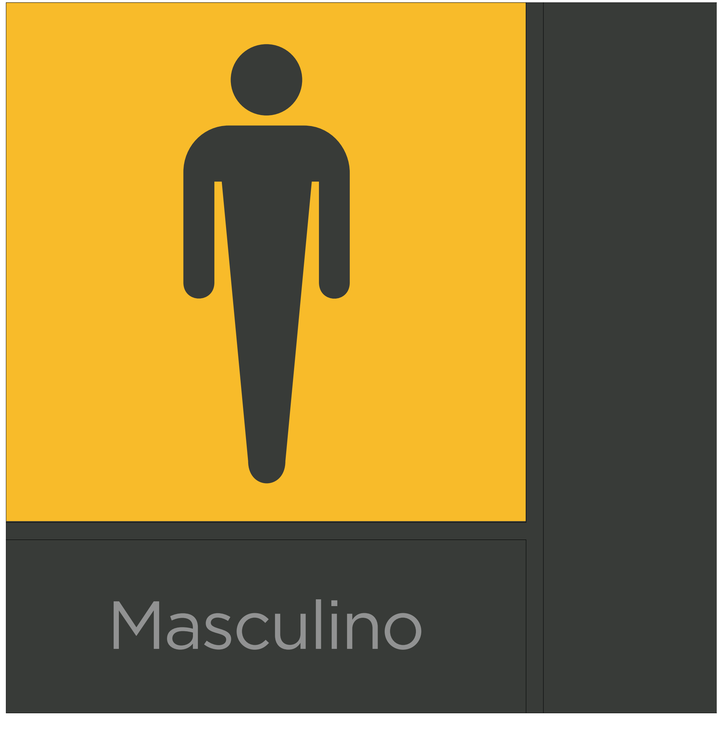



* Dimensão total da placa: 20,5 x 20,5 cm.

PLACAS: vestiários masculino e feminino, banheiro PCD, sala de avaliação física.







FACHADA

Pintura
tinta acrílica Ouro Real, ref 23YY 62/816,
(marca coral ou equivalente)

Medida total: 16,19m x 46,5cm

Letra caixa
PVC 20mm azul pantone 288 C
recortado eletronicamente.
As letras caixas devem ser fixadas diretamente
na parede de alvenaria

Medida total: 462,5cm x 25cm

Módulo de ACM semelhante ao do totem

ACM cor champagne metallic
ou ACM com pintura Lazzuril: 2520
acabamento acetinado

Com requadro de metalon e fechamento
em ACM na cor campagne metalic.
O requadro, em hipótese alguma, deverá
estar aparente.

Medida total: 250cm x 103cm



FACHADA
verificar medidas

Verificar posição do totem
para não coincidir o mesmo lado
do logo na fachada.




Mural imantado

80cm de largura x 55cm de altura
Espaço para 2 folhas A3 ou 4 folhas A4.

Mural imantado

80cm de largura x 55cm de altura
Espaço para 2 folhas A3 ou 4 folhas A4.

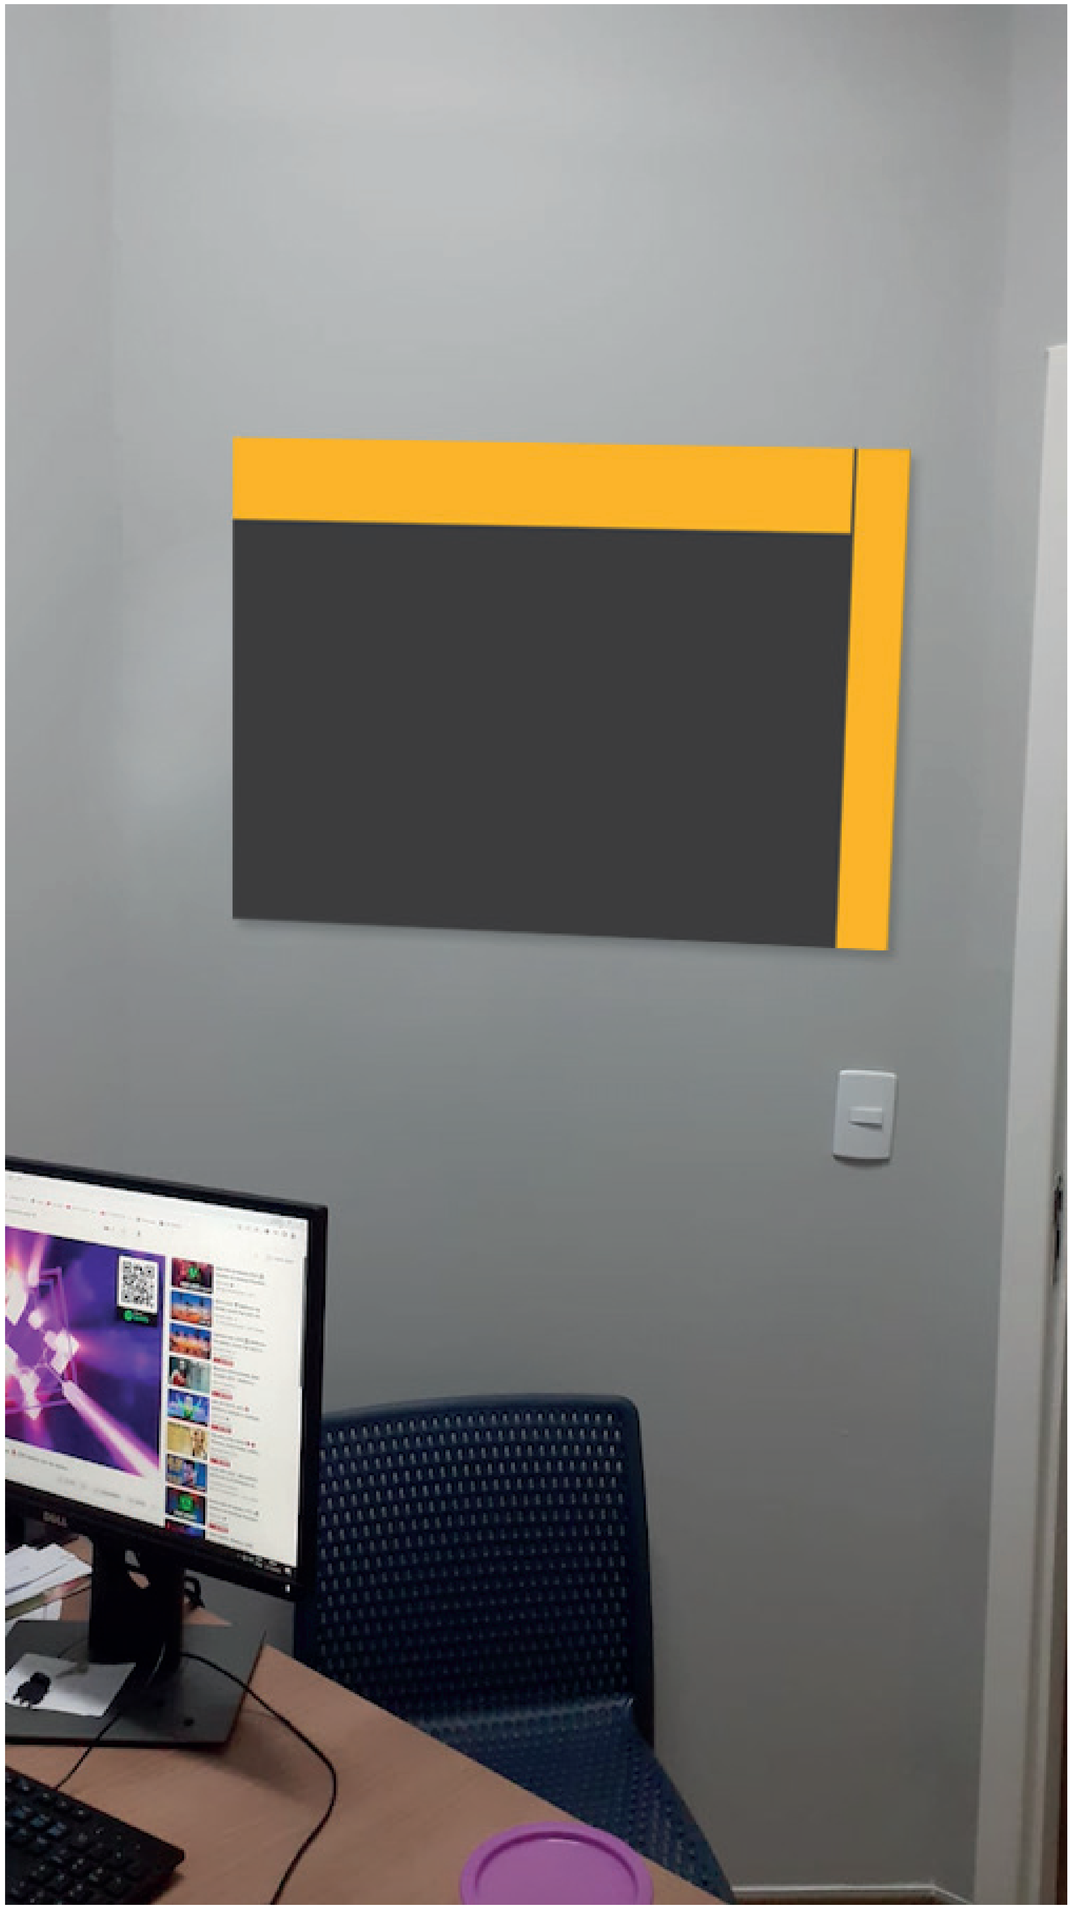

Mural imantado Pilares

Espaço para 2 folhas A4 (paisagem) ou 1 folha A3 (retrato).
33cm x 50cm

