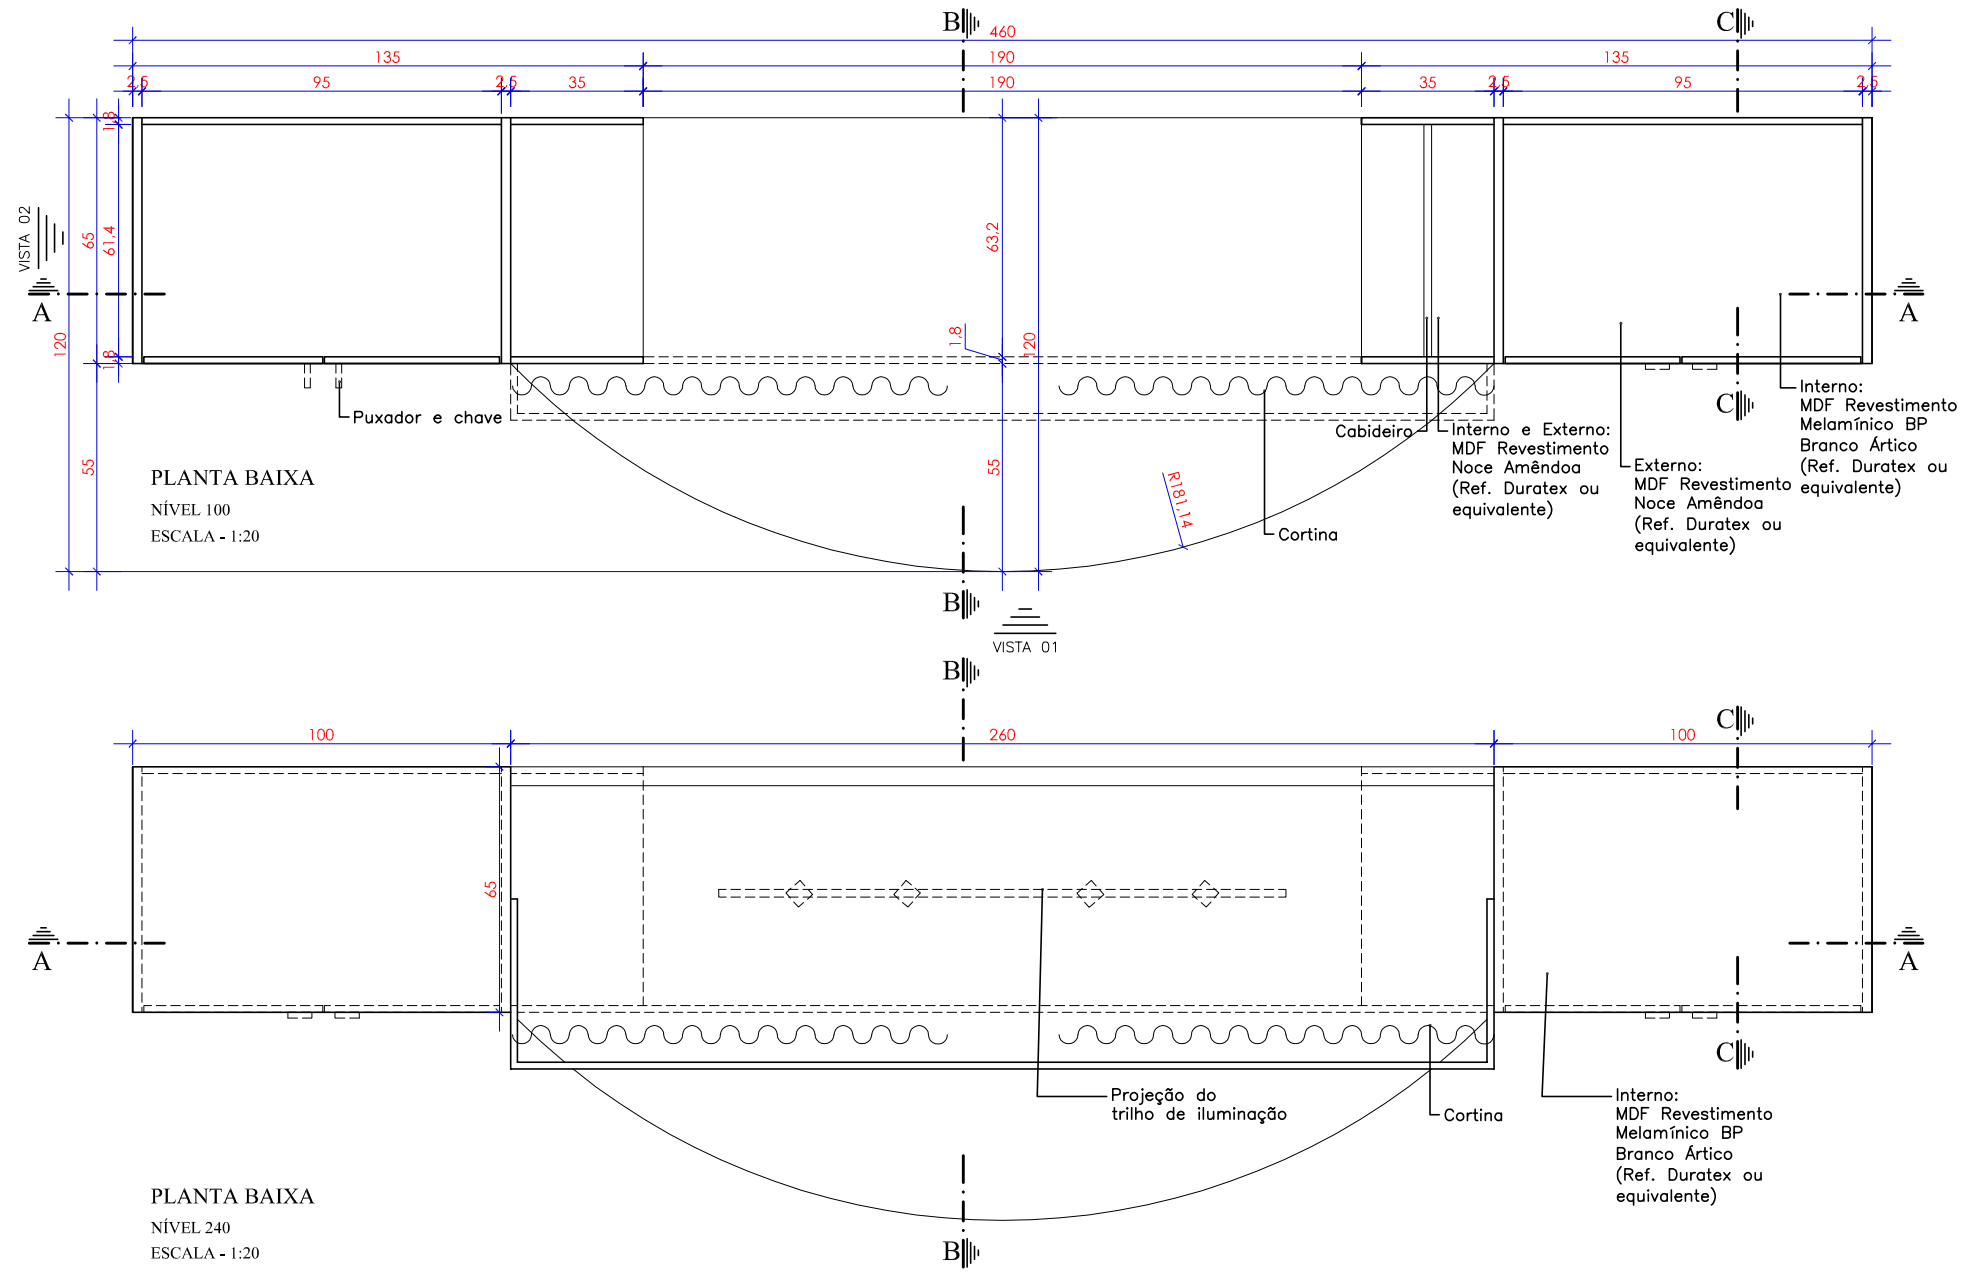


SERVIÇO SOCIAL DO COMÉRCIO
DEPARTAMENTO REGIONAL
GERÊNCIA DE ENGENHARIA E ARQUITETURA - GEA
Rua Felipe Schmidt, 785—Centro—Florianópolis—CEP 88010—002

Projeto: MÓDULO PALCO – ME 36

PLANTAS BAIXAS

*Todos as medidas devem ser conferidas "in loco" antes do execução dos projetos
*Qualquer alteração do projeto só poderá ser feita com autorização da Gerência de Engenharia e Arquitetura do SESC.

Escala: 1/20

Data: FEV/2018

Prancha: 01/05