
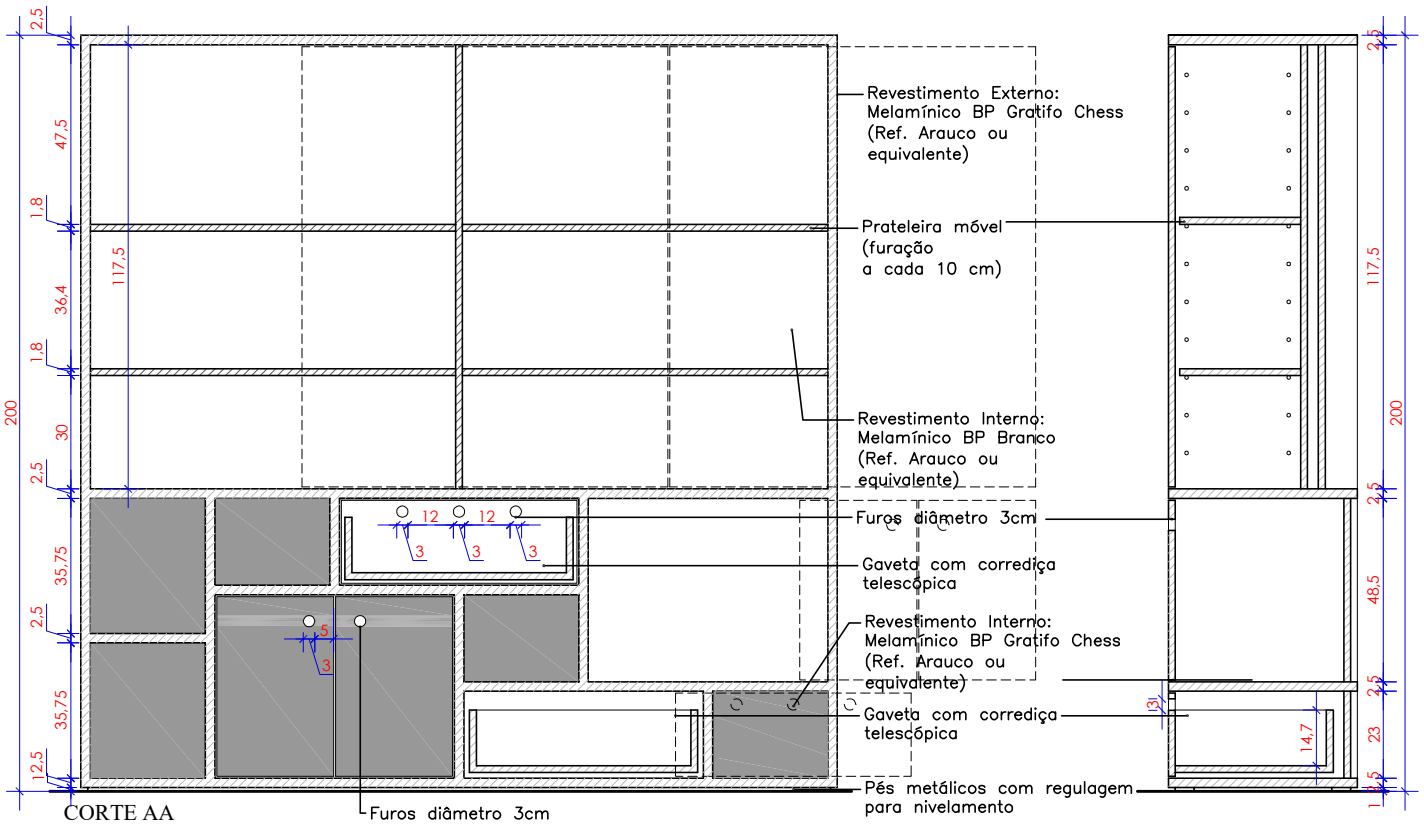



CORTE AA

ESCALA - 1:20

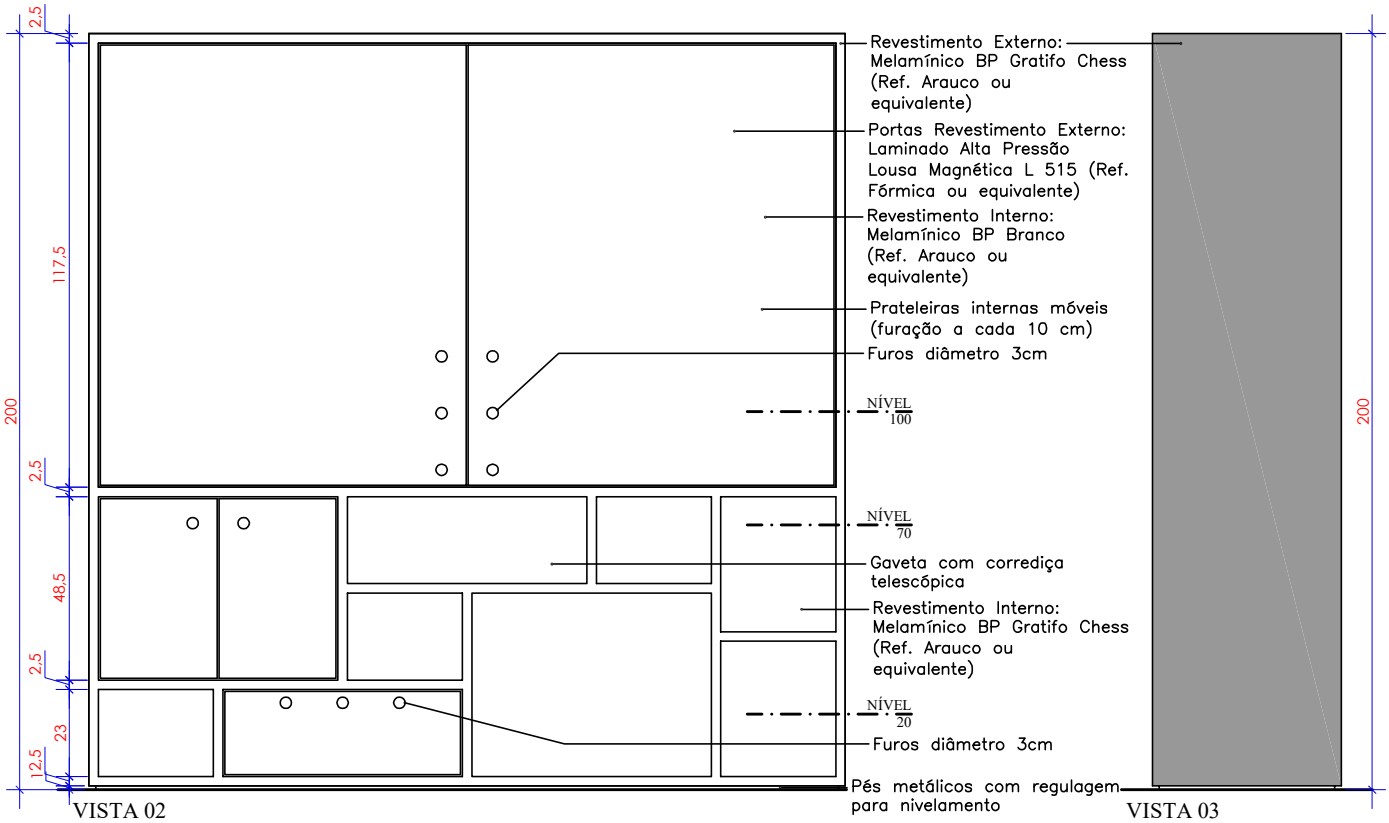


VISTA 02

ESCALA - 1:20

VISTA 03

ESCALA - 1:20

**SERVIÇO SOCIAL DO COMÉRCIO**
DEPARTAMENTO REGIONAL
SETOR DE PROJETOS E OBRAS – SPO
Rua Felipe Schmidt, 785–Centro–Florianópolis–CEP 88010–002

*Projeto:* MÓDULO ARMÁRIO PHE–ME 84

PLANTAS BAIXAS – CORTES

*Todas as medidas devem ser conferidas "in loco" antes da execução dos projetos.
*Qualquer alteração do projeto só poderá ser feita com autorização do Setor de Projetos e Obras do SESC.

*Escala:* 1/20

*Data:* ABR/2018

*Prancha:* 02/03