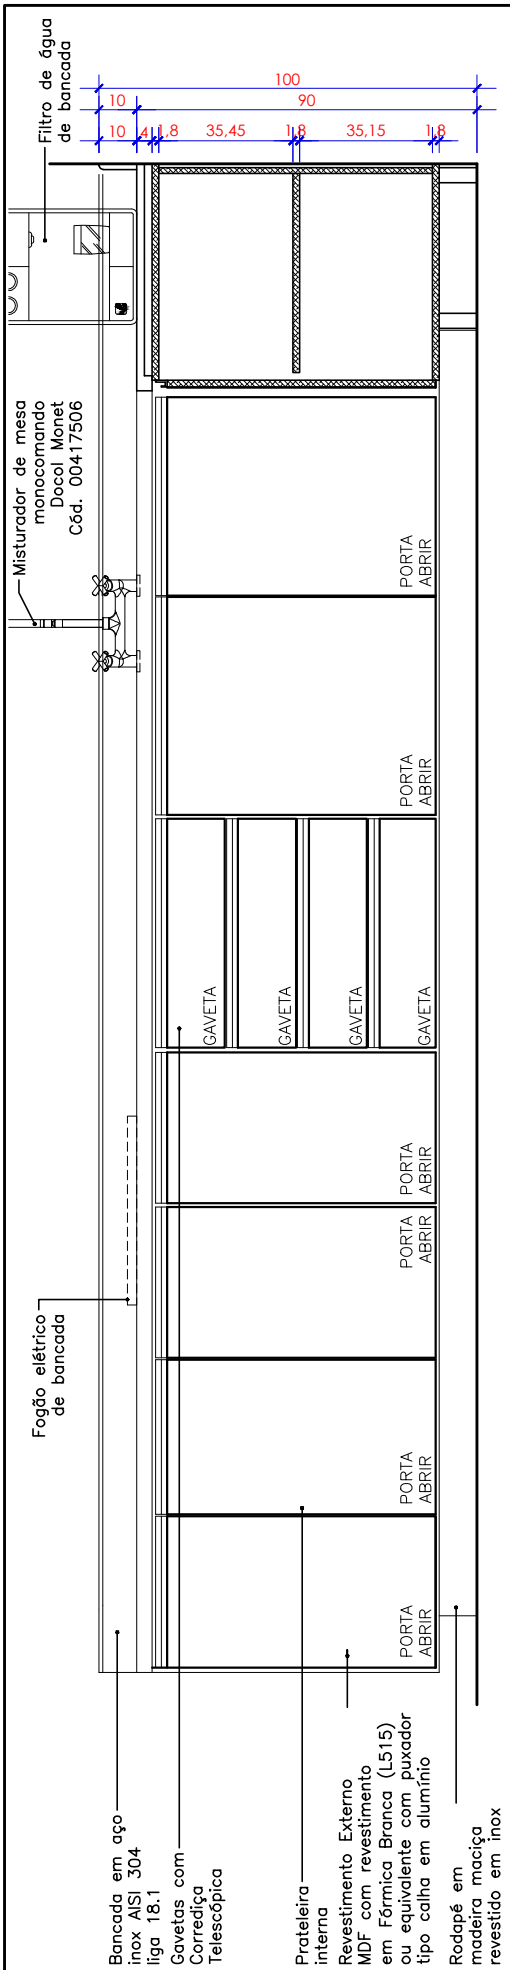
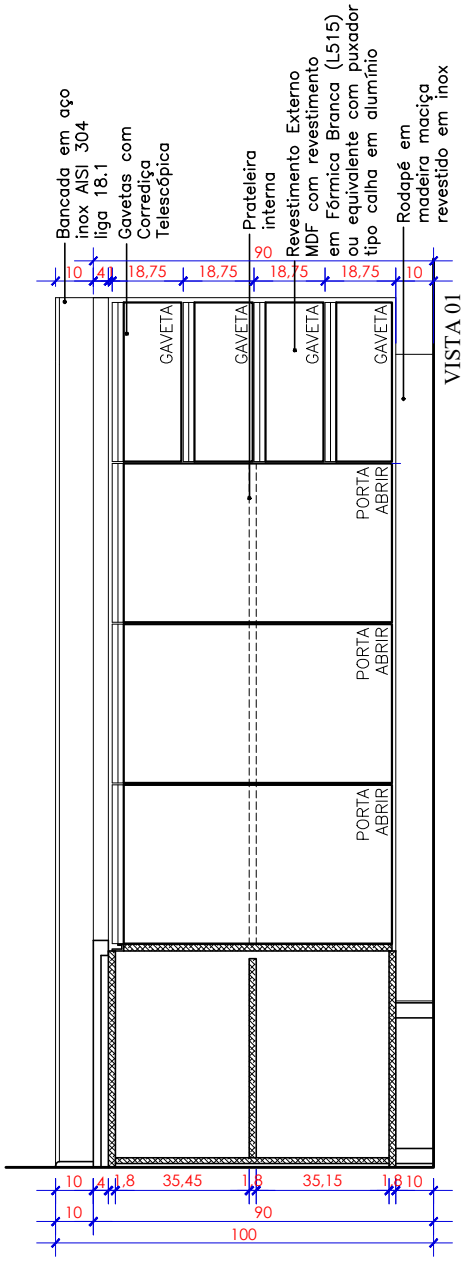



VISTA 01
ESCALA - 1:25

VISTA 02
ESCALA - 1:25

SERVIÇO SOCIAL DO COMÉRCIO
DEPARTAMENTO REGIONAL
SETOR DE PROJETOS E OBRAS – SPO
Rua Felipe Schmidt, 785–Centro–Florianópolis–CEP 88010–002

*Projeto:*
BANCADA BEM L LACTARIO

ME 60

*Todas as medidas devem ser conferidas "in loco" antes da execução dos projetos.
*Qualquer alteração do projeto só poderá ser feita com autorização do Setor de Projetos e Obras do SESC.

*Escala:* 1/20

*Data:* JULHO/2016

*Prancha:* 03/04